







PLAN URBANISTIC ZONAL PENTRU SCHIMBARE DE FUNCȚIUNE DIN ZONĂ REZIDENȚIALĂ (LOTIZĂRI LOCUINȚE) ÎN OBIECTIVE ECONOMICE (PARC FOTOVOLTAIC)

**AMPLASAMENT:
COMUNA SĂLCIOARA, SAT MOARA NOUĂ,
JUDEȚUL DÂMBOVIȚA**

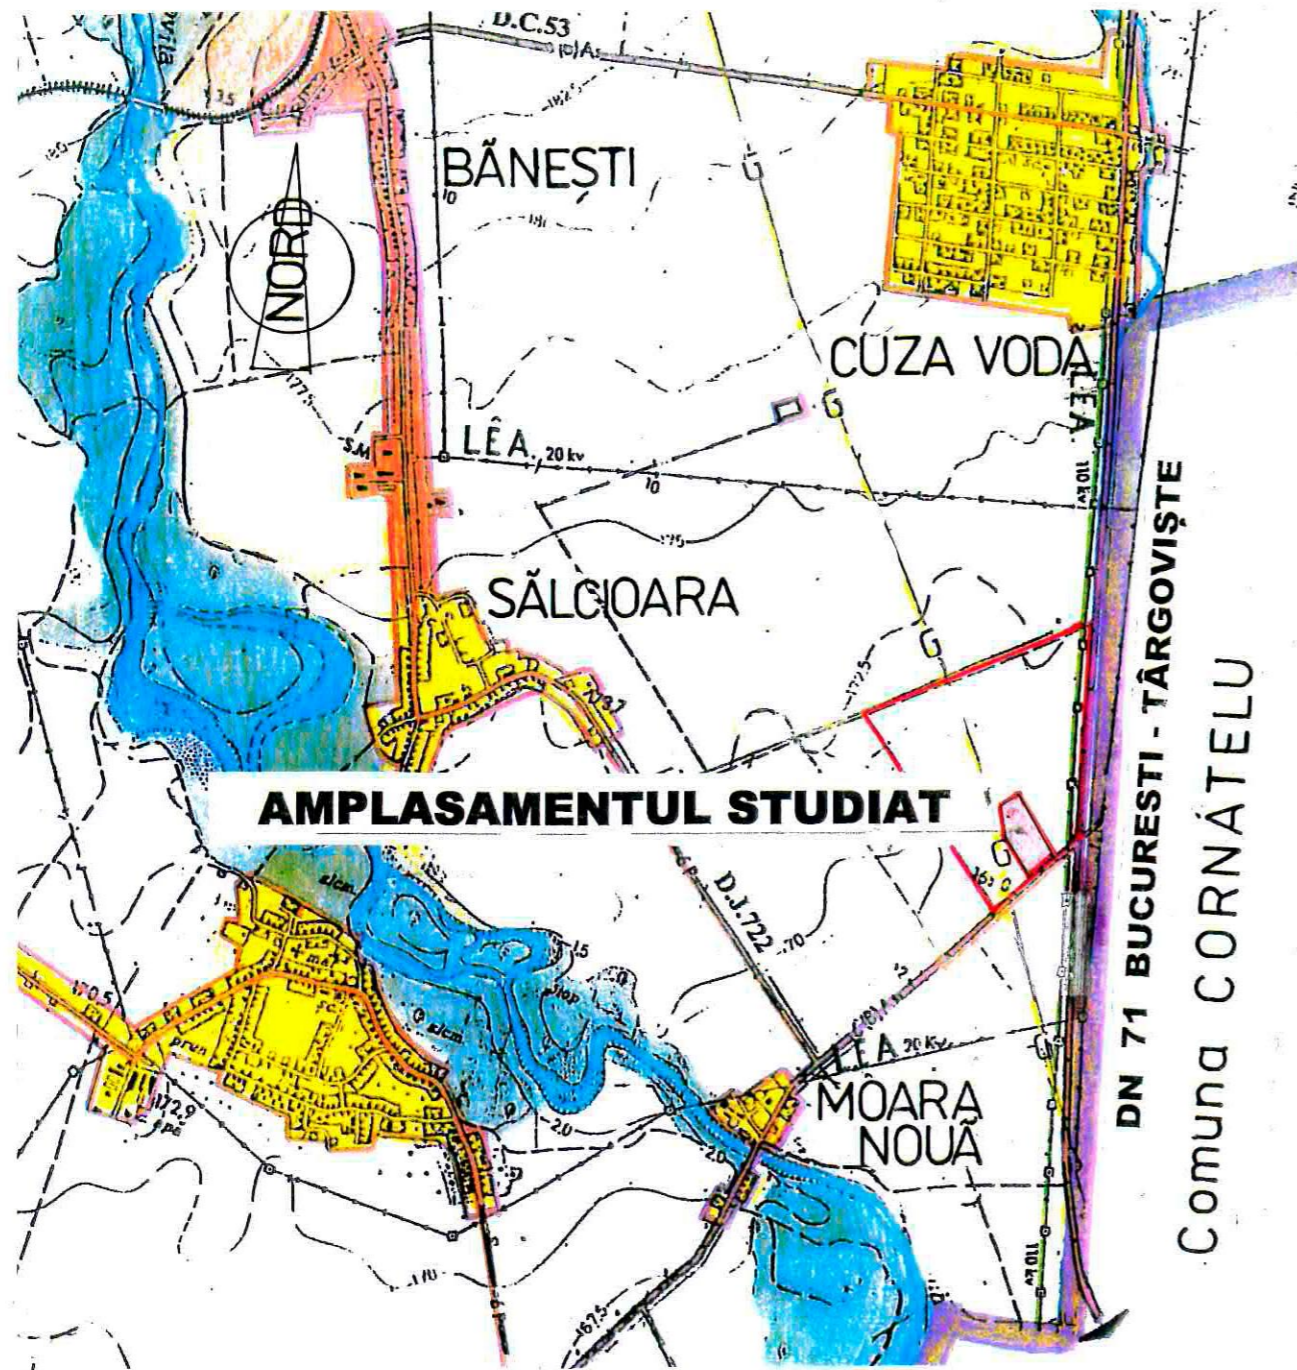

AMPLASAMENTUL STUDIAT

LEGENDĂ

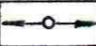-  LIMITA TRUPULUI AFLAT ÎN INTRAVILAN
-  ARTERE RUTIERE (DN, DJ, DC)
-  LIMITA PARCELEI STUDIATE
-  PARC FOTOVOLTAIC
-  LINIE ELECTRICĂ AERIANĂ - 110 KV

● PLAN DE ÎNCADRARE ÎN TERITORIU
sc. 1:25.000





S.C. ACONTO S.R.L. TARGOVISTE SECTIA DE PROIECTARE		DATA	Denumirea proiectului: PUZ PENTRU SCHIMBARE DE FUNCȚIUNE ÎN UNITĂȚI ECONOMICE (DIN LOTIZARI LOCUINȚE ÎN PARC FOTOVOLTAIC)	PR.NR.
FAX/ TEL 0245/ 220057, MOBIL. 0722 764501 0741 043 909 Str. M. POPOESCU BL. 45 SC. C AP. 1		02/2013	Beneficiar: SC GIULIA FRUCT SRL Adresa: Com. SĂLCIOARA, Sat MOARA NOUĂ	12/2013
PROIECTAT	Arh. EMIL STANESCU	SCARA	FAZA: PUZ	PL.NR.
DESENAT	Pr. Arh. MIHALACHE G.	1:25.000	ÎNCADRAREA ÎN TERITORIU	1/4
SEF PROIECT	Arh. EMIL STANESCU			

PLAN URBANISTIC ZONAL

PENTRU SCHIMBARE DE FUNCȚIUNE DIN
ZONĂ REZIDENȚIALĂ (LOTIZĂRI LOCUINȚE)
ÎN OBIECTIVE ECONOMICE (PARC
FOTOVOLTAIC)

AMPLASAMENT:
COMUNA SĂLCIOARA, SAT MOARA NOUĂ,
JUDEȚUL DÂMBOVIȚA

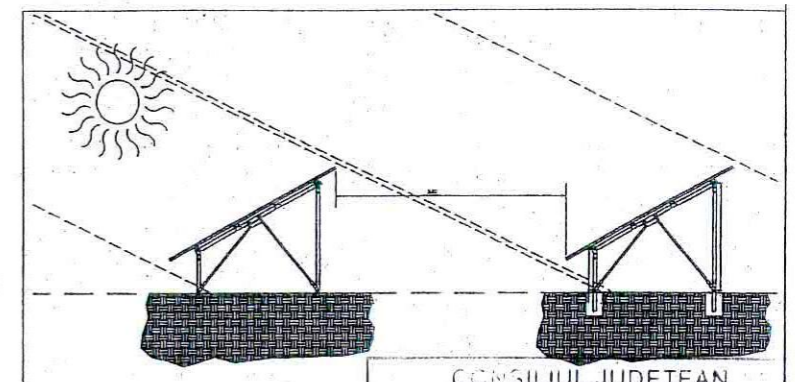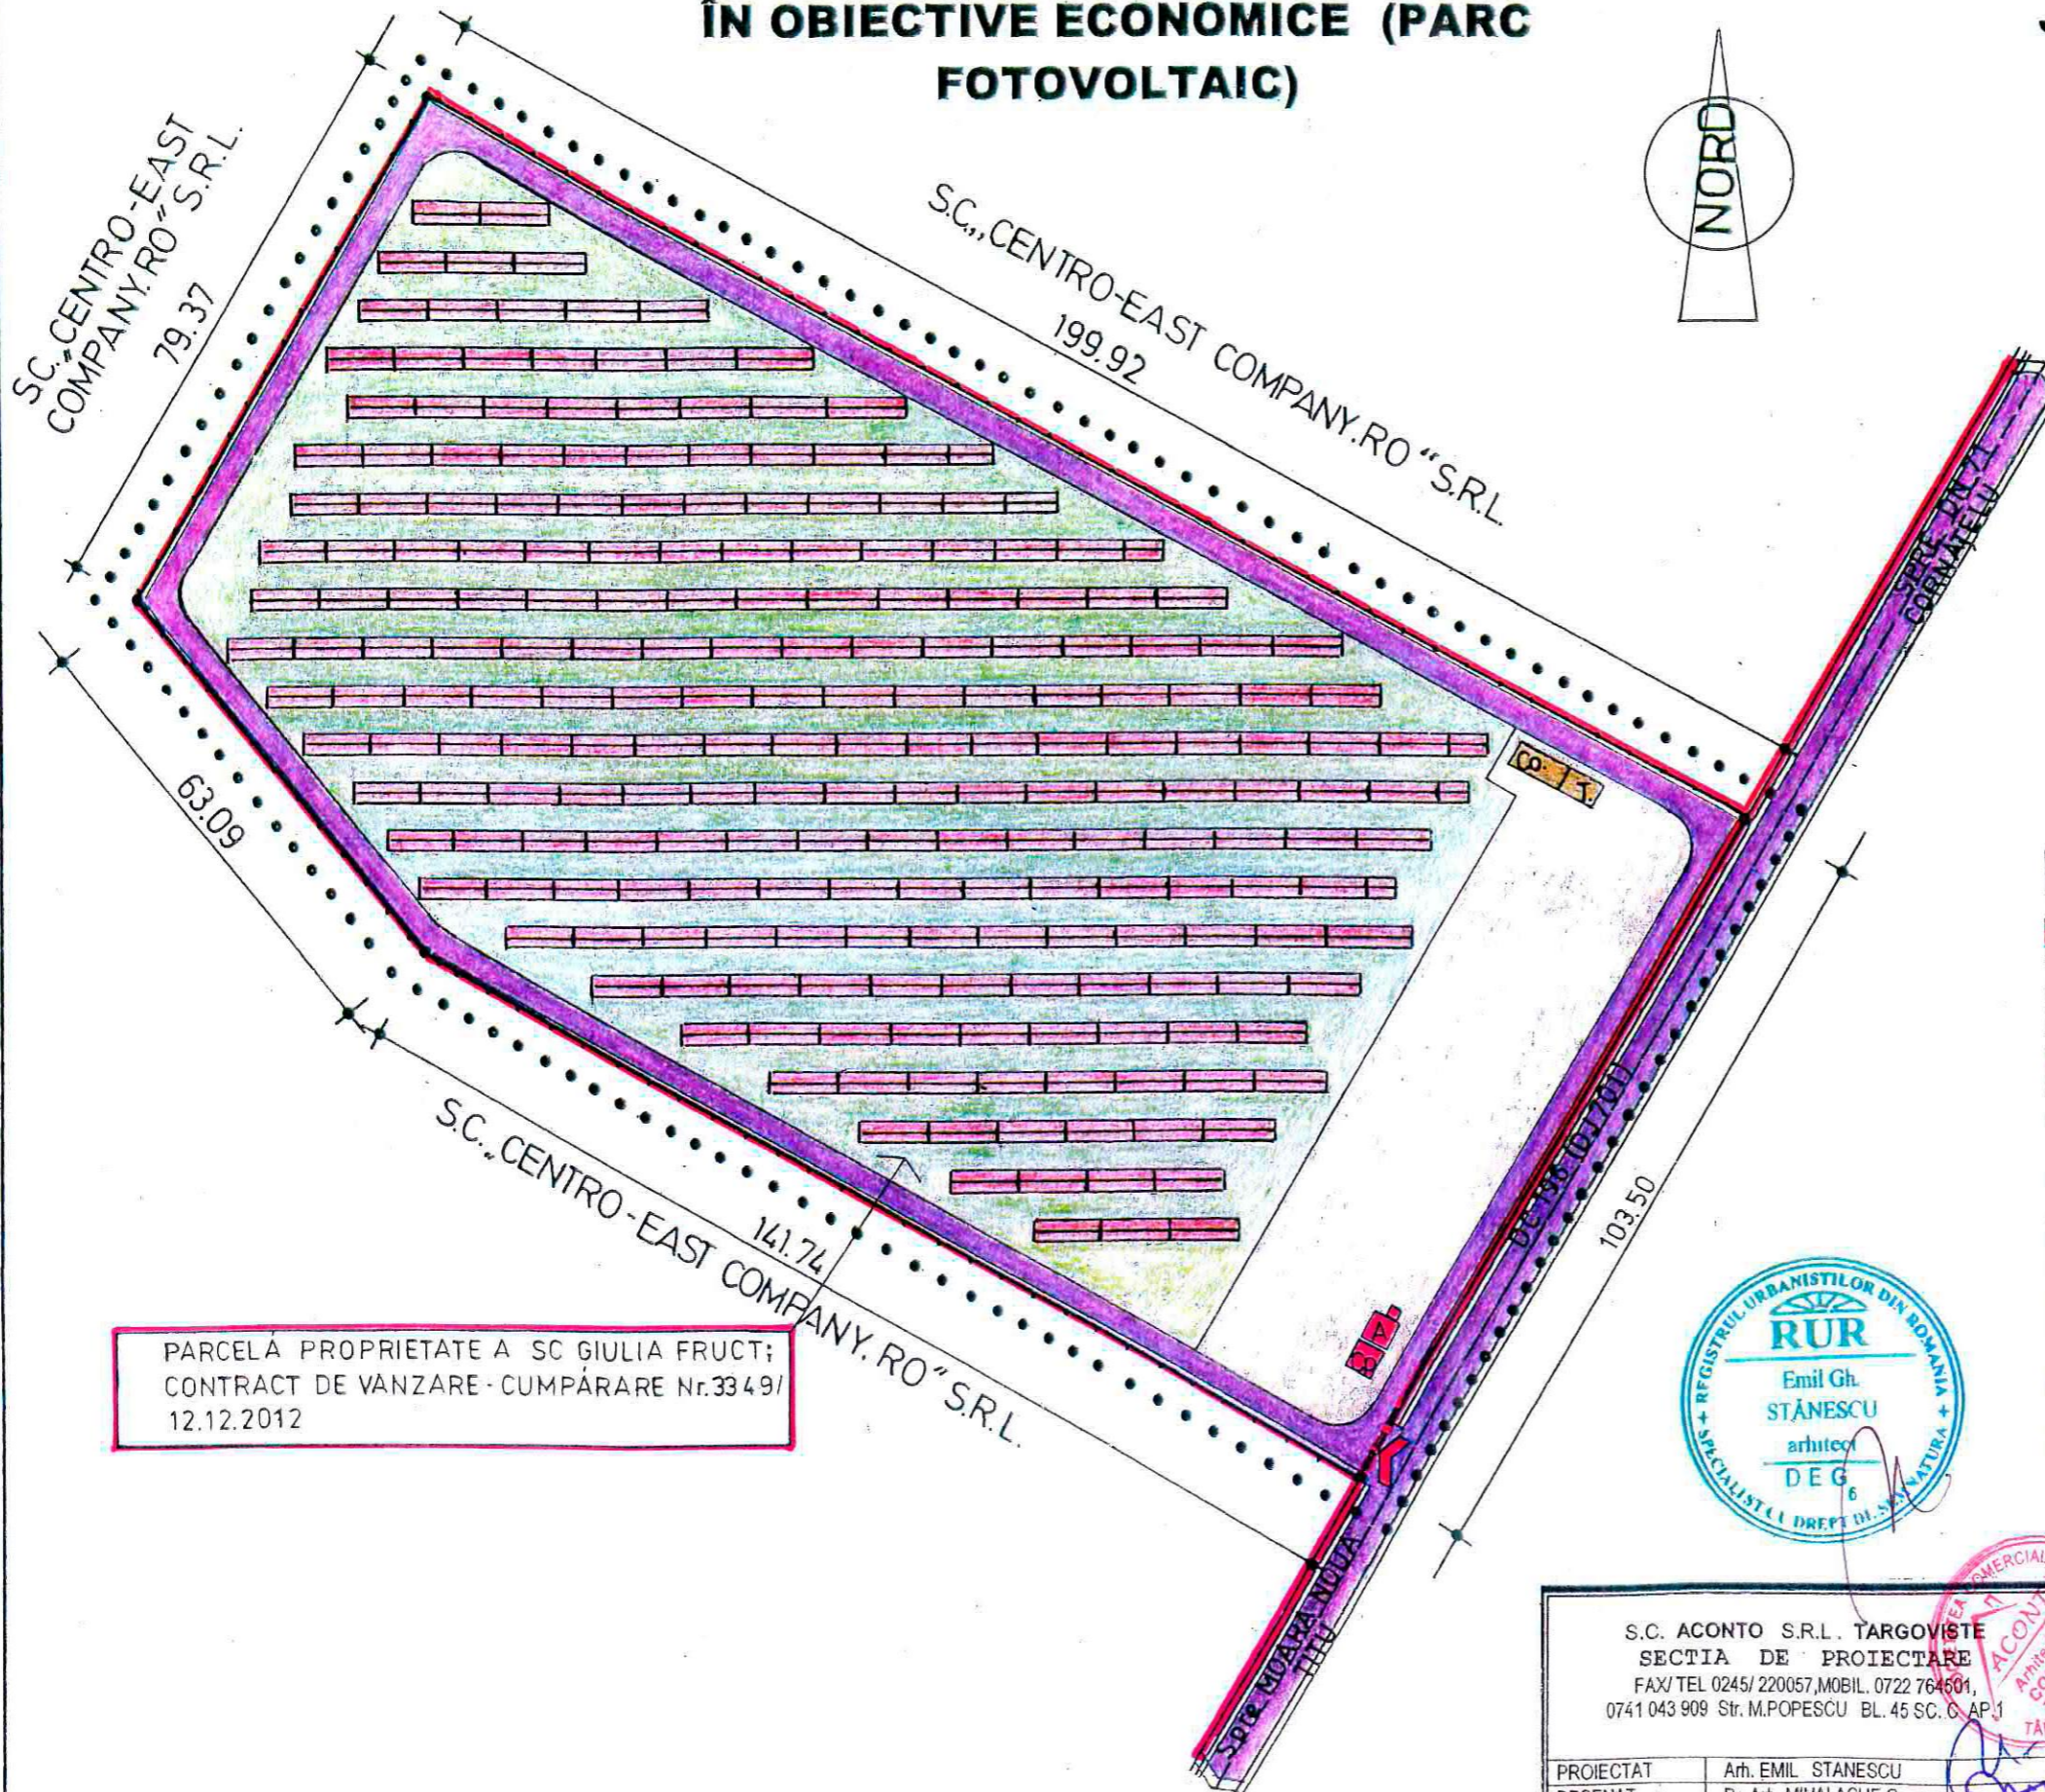

CONSILIUL JUDEȚEAN
DÂMBOVIȚA

VIZAT SPRE NESCHIMBARE
Anexa la avizul tehnic al arhitectului șef
Pentru P.U.Z./P.U.G.
Nr. 2/2013
2.9. MAR. 2013
Arhitect-șef

LEGENDA

- LIMITA ZONEI STUDIATE
- LIMITA TRUPULUI INTRAVILAN
- LIMITA PARCELEI STUDIATE
- PANOURILE FOTOVOLTAICE ÎN PARC
- CONSTRUCȚII INDUSTRIALE
- CABINĂ POARTĂ + ANEXE
- ÎMPREJMUIRE METALICĂ
- ACCESUL PRINCIPAL PE PARCELĂ
- DRUM DE EXPLOATARE / PLATFORMĂ C.
- CIRCULAȚIE CAROSABILĂ (DC; DJ)

PARCELĂ PROPRIETATE A SC GIULIA FRUCT;
CONTRACT DE VANZARE - CUMPĂRARE Nr. 3349/
12.12.2012



S.C. ACONTO S.R.L. TARGOVISTE SECTIA DE PROIECTARE FAX/ TEL 0245/ 220057, MOBIL. 0722 764501, 0741 043 909 Str. M. POPESCU BL. 45 SC. C. AP. 1		DATA 03 2013	Denumirea proiectului: PUZ PENTRU SCHIMBARE DE FUNCȚIUNE ÎN UNITĂȚI ECONOMICE (DIN LOTIZĂRI LOCUINȚE ÎN PARC FOTOVOLTAIC) Beneficiar: SC GIULIA FRUCT SRL Adresa: Com. SĂLCIOARA Sat MOARA NOUĂ	PR. NR. 12/ 2013
PROIECTAT	Arh. EMIL STĂNESCU	SCARA	FAZA: PUZ	PL. NR.
DESENAT	Pr. Arh. MIHALACHE G.	1:1000	REGLEMENTARI URBANISTICE	3/4
SEF PROIECT	Arh. EMIL STĂNESCU			