


PUZ REALIZARE CENTRALA ELECTRICA FOTOVOLTAICA, COMUNA LUCIENI, JUDETUL DAMBOVITA

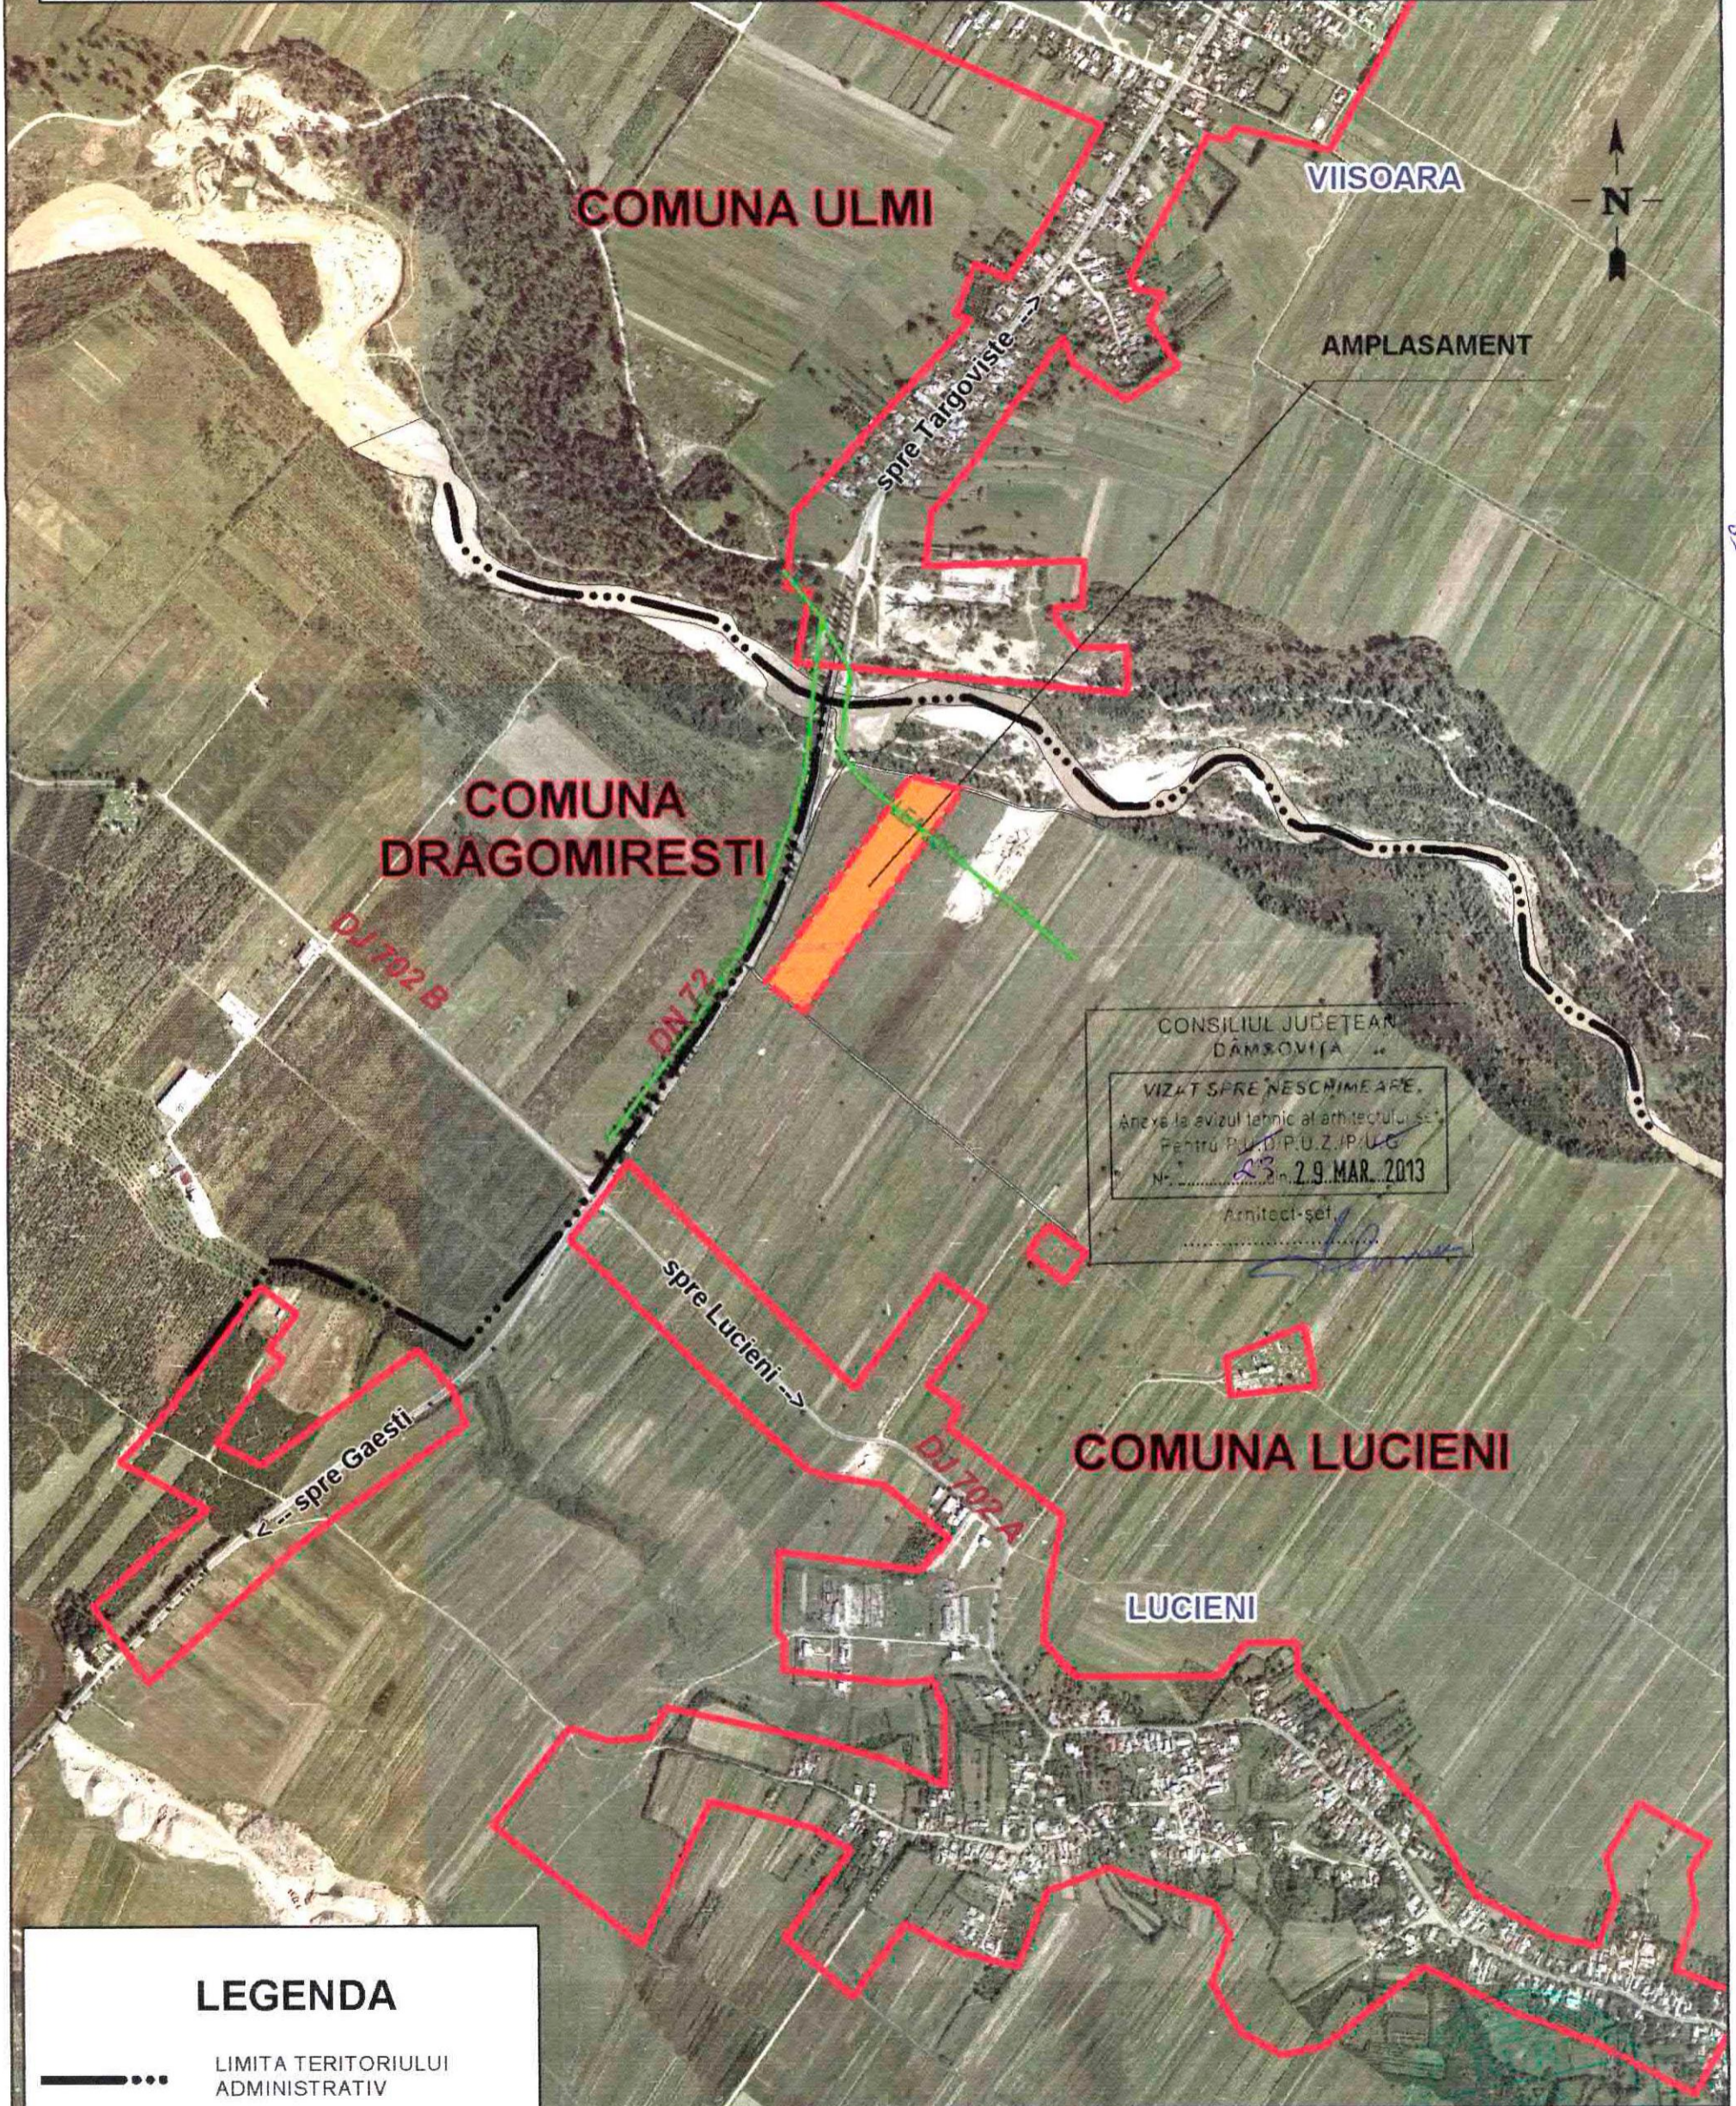


LEGENDA

- LIMITA TERITORIULUI ADMINISTRATIV
- PARCELA CE FACE OBIECTUL PUZ
- INTRAVILAN PROPUS
- INTRAVILAN EXISTENT
- LEA 20 KV

Proiectant general: BIA - ENACHE LUCIAN		Denumire proiect: "PUZ Constructie centrala electrica fotovoltaica"		Cod proiect: 253
		Beneficiar: SC OLTIREN COM SRL		Faza: PUZ
Coordonator	arh. urb. Lucian Enache	Scara 1:10000	Incadrare in Teritoriu	Plansa 2 / 5
Proiectat	arh. urb. Lucian Enache			
Redactat	ing. Bogdan Ticsa	Data: martie 2013	Indicativ pl.	U2



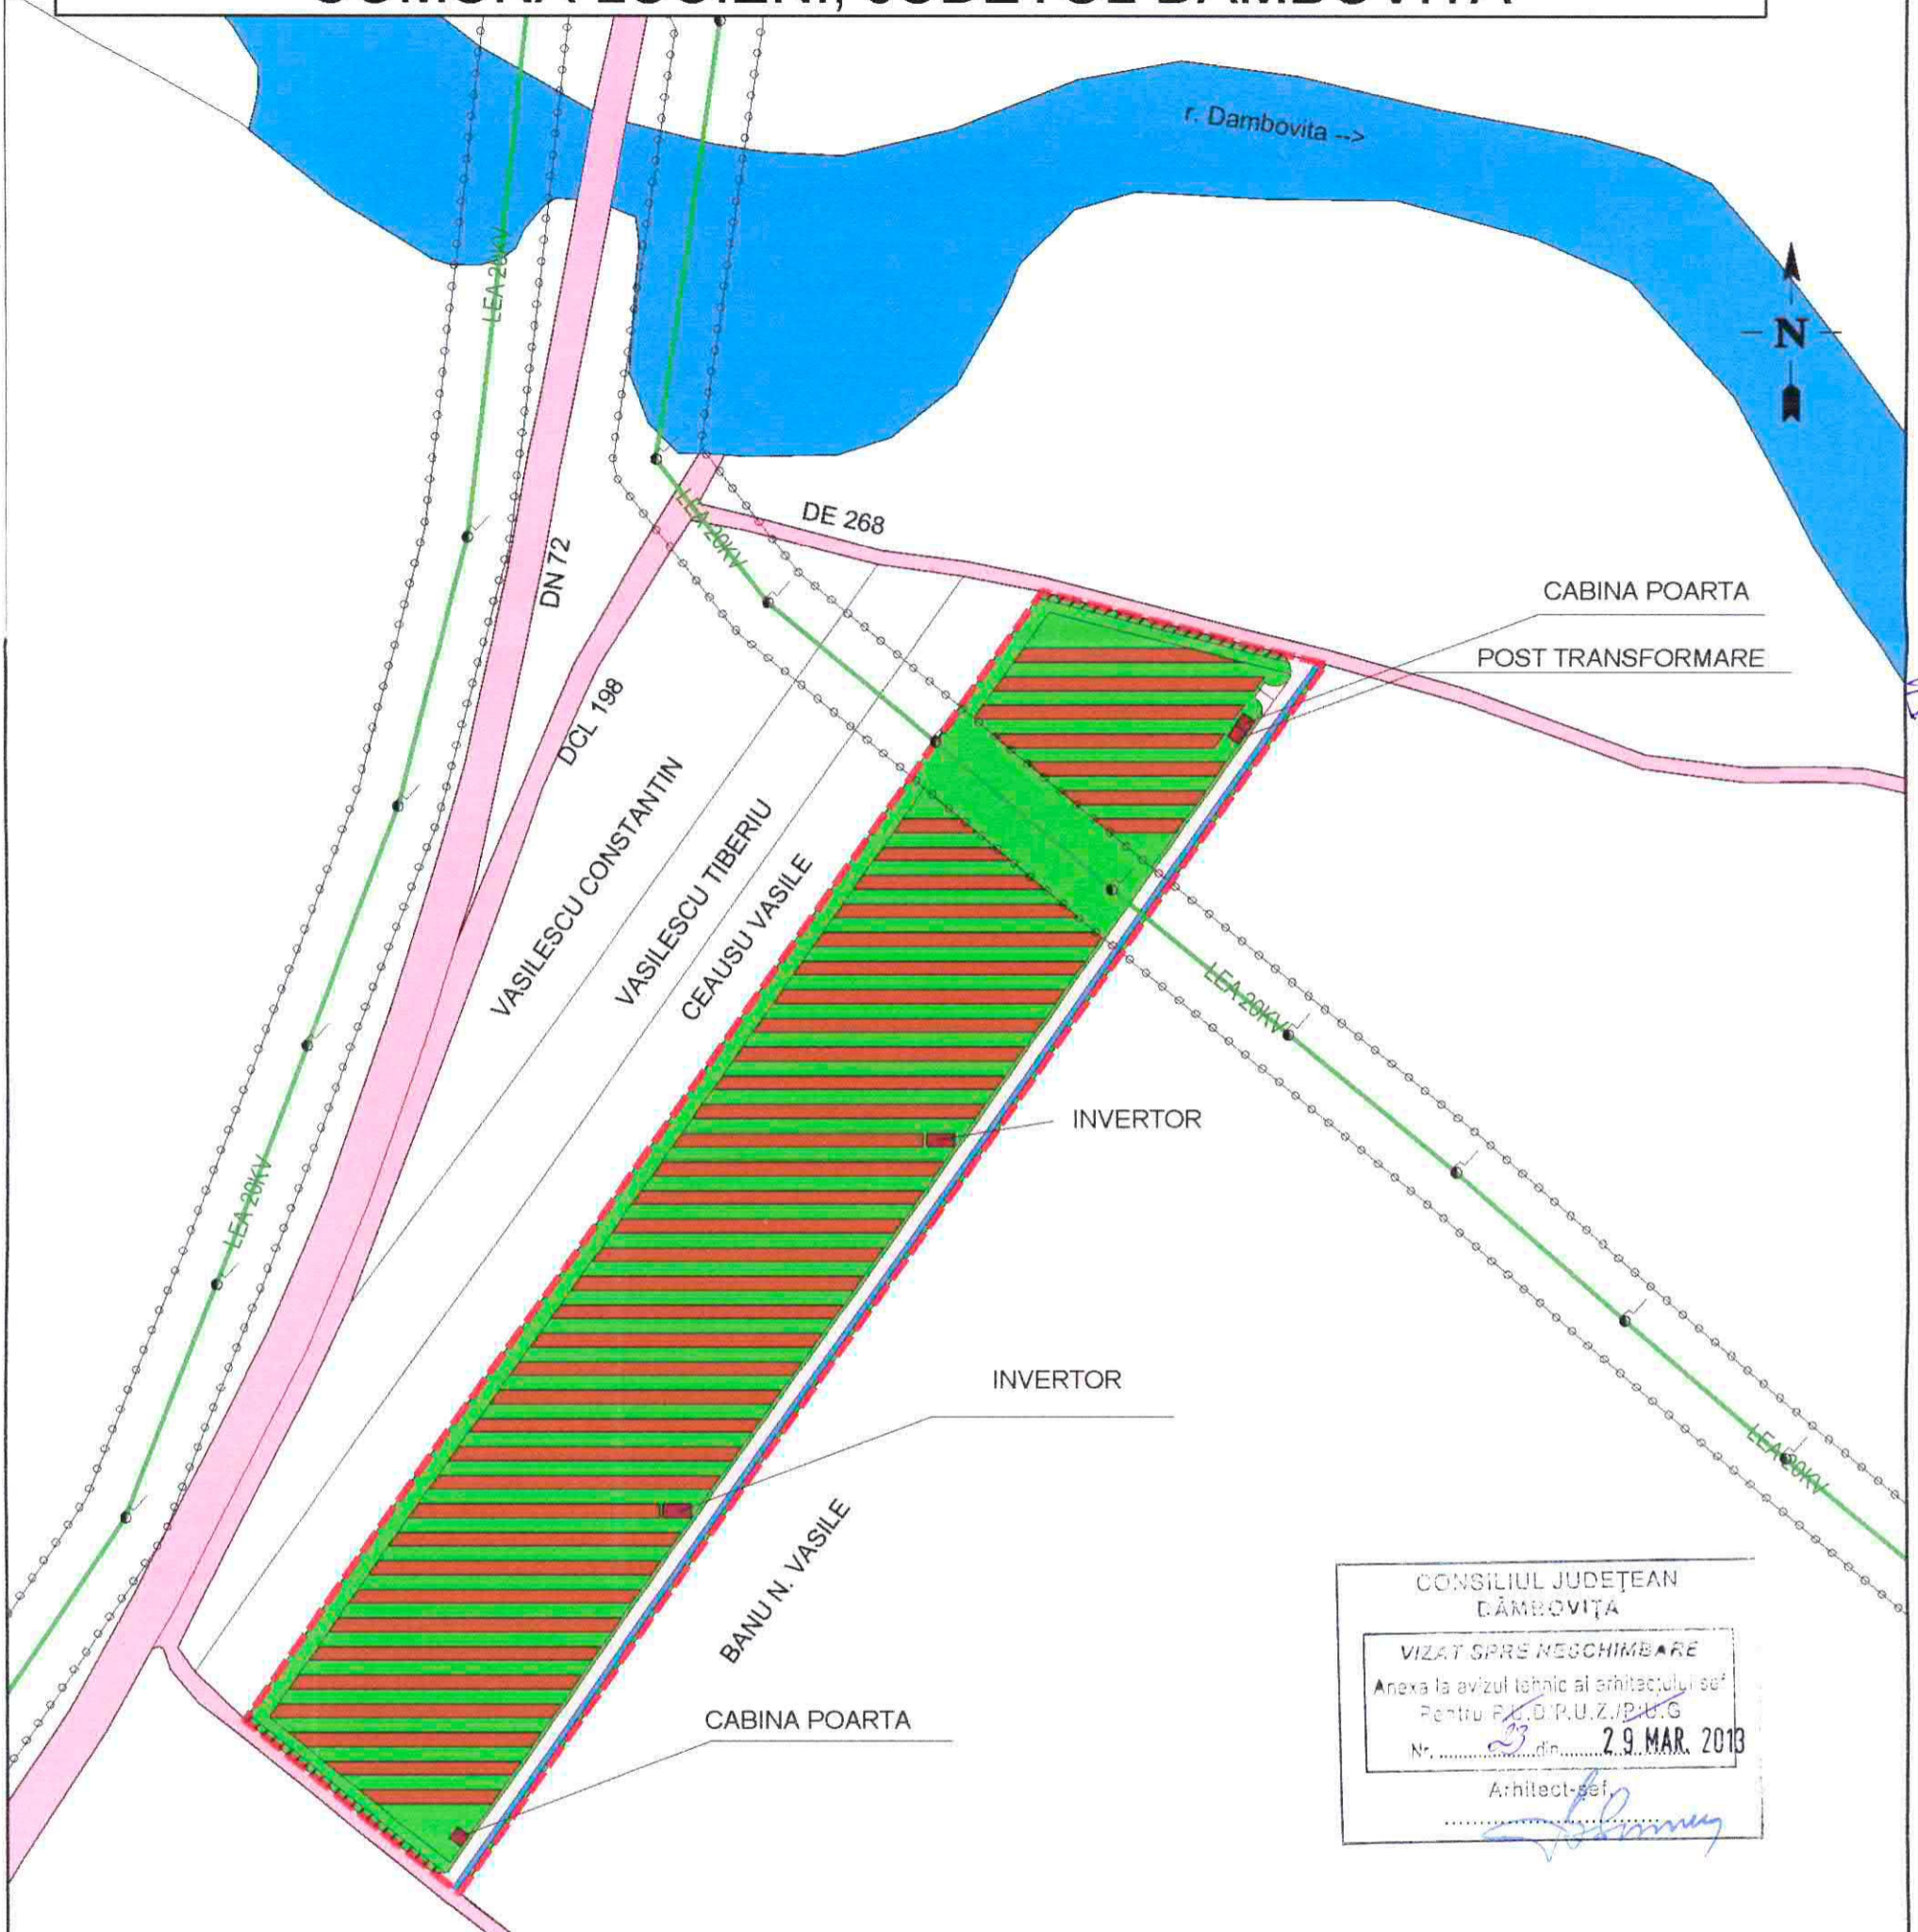






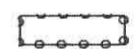

PUZ REALIZARE CENTRALA ELECTRICA FOTOVOLTAICA, COMUNA LUCIENI, JUDEȚUL DAMBOVIȚA



CONSILIUL JUDEȚEAN
DĂMBOVIȚA

VIZAT SPRS NEȘCHIMBARE
Anexa la avizul tehnic al arhitectului
Pentru P.U.Z./P.U.Z./P.U.G.
Nr. 23 din 29.MAR. 2013
Arhitect-șef
[Signature]

Legenda

-  INTRAVILAN PROPUȘ
-  CONSTRUCTII
-  DRUMURI EXISTENTE
-  DRUM INCINTA
-  HIDROGRAFIE
-  PANOURI FOTOVOLTAICE
-  SV
-  ZONA CEDATA SPATIULUI PUBLIC PENTRU MODERNIZARE DRUM
-  LEA 20 KV
-  ZONA DE PROTECTIE LEA 20 KV
-  STALP LEA

BILANT TERITORIAL		
FUNCTIUNE	PARCELA	
	SUPRAFATA (mp)	%
EDIFICABIL PANOURI	11.649,19	37,36
CONSTRUCTII	112,00	0,36
DRUMURI INCINTA	1.523,86	4,89
SPATIU VERDE	16.981,48	54,46
RIGOLE	631,91	2,03
SUPRAFATA CEDATA SPATIULUI PUBLIC PENTRU AMENAJARE DRUM	280,94	0,90
TOTAL	31179,38	100,00

Proiectant general: BIA - ENACHE LUCIAN		Denumire proiect: "PUZ Constructie centrala electrica fotovoltaica"	Cod proiect: 253
Beneficiar: SC OLTIREN COM SRL		Faza: PUZ	
Coordonator	arh. urb. Lucian Enache	Scara 1:2000	Reglementari Urbanistice
Proiectat	arh. urb. Lucian Enache	Data: martie 2013	Indicativ pl. U4
Redactat	ing. Bogdan Ticsa		



MS