


PARCELA PROPRIETATE PRIVATA
 sc CO GER CONSTRUCTII srl BUCURESTI
 TEREN CURTI CONSTRUCTII INTRAVILAN
 S = 365 952.00mp

Gulia

ETEAN
 S
 HIMEARE
 arhitectului sef
 C/P: VG
 MAR. 2013



	Proiect	CONSTRUIRE PARC FOTOVOLTAIC 20MW si STATIE DE CONECTARE	2131 I
	Benef.	Sat Gulia, Comuna Tartasesti, Jud. D-ta. S.C. CO GER CONSTRUCTII S.R.L.	2012 P.U.Z
Sef proiect:	arh. Florin SELTEA	scara 1:10 000	Data 02 2013
Proiectat:	arh. Florin SELTEA		
Desenat:	tehn. D. NICOLAE		
Verificat :	arh. Florin SELTEA		
Planșa nr. 1			

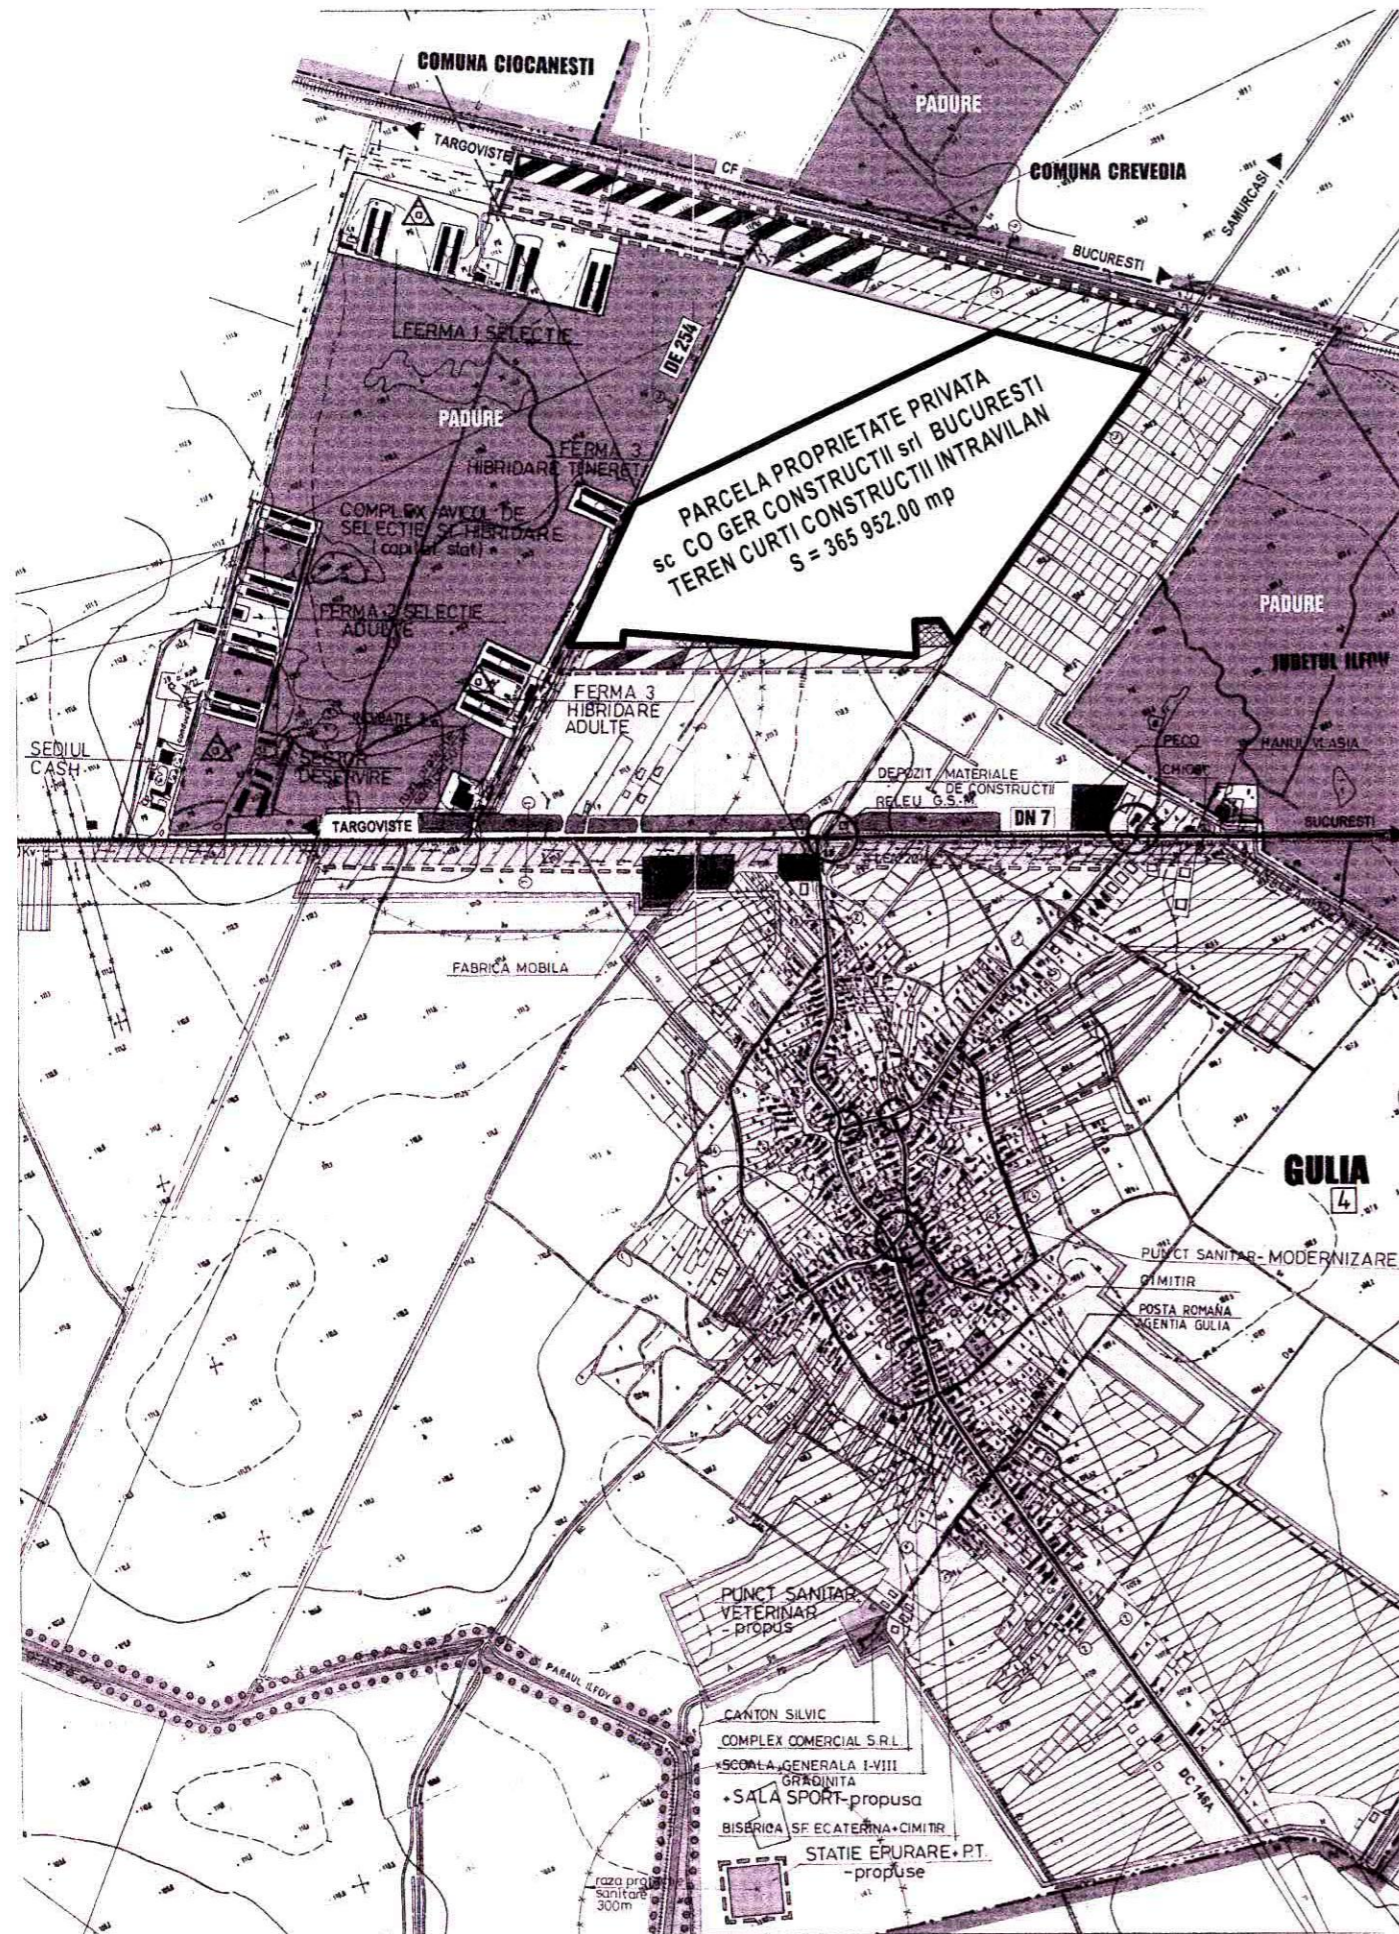

	AMPLASAMENTUL CE FACE OBIECTUL S.O. - TEREN CURTI CONSTRUCTII INTRAVILAN
REGLEMENTARI CONFORM PUG APROBAT	
LIMITE	
	LIMITA TERITORIULUI ADMINISTRATIV AL COMUNEI TARTASESTI: COMUNA / JUDET
	LIMITA TERITORIULUI INTRAVILAN PROPUȘ - 2005
	LIMITA NUCLEU CENTRAL
ZONIFICARE	
	ZONA PENTRU LOCUINTE SI FUNCTIUNI COMPLEMENTARE, REGIM DE INALTIME P, P+1, P+2
	ZONA REZERVATA PENTRU: LOCUINTE INDIVIDUALE PE LOT / ACTIVITATI ECONOMICE / SERVICII
	ZONA PENTRU INSTITUTII PUBLICE SI SERVICII DE INTERES GENERAL
	ZONA PENTRU UNITATI INDUSTRIALE SI DE DEPOZITARE
	ZONA PENTRU UNITATI SILVICE - CANTON SILVIC
	ZONA PENTRU SPATII VERZI AMENAJATE, SPORT / PLANTATI DE PROTECTIE
	ZONA PENTRU OBIECTIVE DE GOSPODARIE COMUNALA, CIMITIRE
	ZONA PENTRU CONSTRUCTII AFERENTE LUCRARILOR TEHNICO-EDILITARE
	ZONA PENTRU CAI DE COMUNICATIE RUTIERA SI AMENAJARI AFERENTE
	ZONA PENTRU CAI DE COMUNICATIE FEROVIAARA SI AMENAJARI AFERENTE
	CURSURI DE APA - PARAU ILFOV
ZONE DE PROTECTIE, INTERDICTIE	
	LIMITA ZONEI DE PROTECTIE PE BAZA NORMELOR SANITARE
	LIMITA ZONEI DE PROTECTIE LEA 110 KV SI 220 KV (16,00 m DIN AX)
	INTERDICTIE TEMPORARA DE CONSTRUIRE PANA LA ELABORARE SI APROBARE PUZ
DRUMURI, STRAZI	
	DRUM NATIONAL (DN 7)
	DRUM COMUNAL (DC 146 A)
	TRASEU RUTIER DE INTERES TURISTIC (BUCURESTI - SINAIA PRIN DN 71)
	STRAZI PRINCIPALE PROPUSE PENTRU MODERNIZARE
	STRAZI NOI
	INTERSECTII PROPUSE PENTRU MODERNIZARE
	PROFILE TRANSVERSALE STRAZI

CONSILIUL JUDEȚEAN
DĂMBOVITZA

VAZUT ȘI RE NESCHEMĂR


Anexa la avizul tehnic al arhitectului șef
Pentru P.U.D./P.U.Z./P.U.G.
Nr. 19 din 29 MAR. 2013

Arhitect-șef,
[Signature]




sc EXPERT srl		Proiect	CONSTRUIRE PARC FOTOVOLTAIC 20MW și STATIE DE CONECTARE	2131 P
TARGOVISTE		Benef:	Sat Gulia, Comuna Tartasesti, Jud. D-ta. S.C. CO GER CONSTRUCTII S.R.L.	2012 P.U.Z.
Sef proiect:	arh. Florin SELTEA	scara 1:10 000	PLAN SITUATIE EXISTENTA CONFORM P.U.G.	Data 02 2013
Proiectat:	arh. Florin SELTEA			
Desenat:	tehn. D. NICOLAE			

CONSILIUL LOCAL
SARAJ
VIZ. DE PROIECTARE
Anexa la actul de autorizare de construire
P.L. Nr. P.U.Z./P.U.Z.
Nr. 19 / 29. MAR. 2013

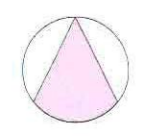

S.C. CO GER CONSTRUCTII S.R.L.
707.63

S.C. ICES ITALIANA CONSTRUCTII SI SERVICII S.R.L.
292.44

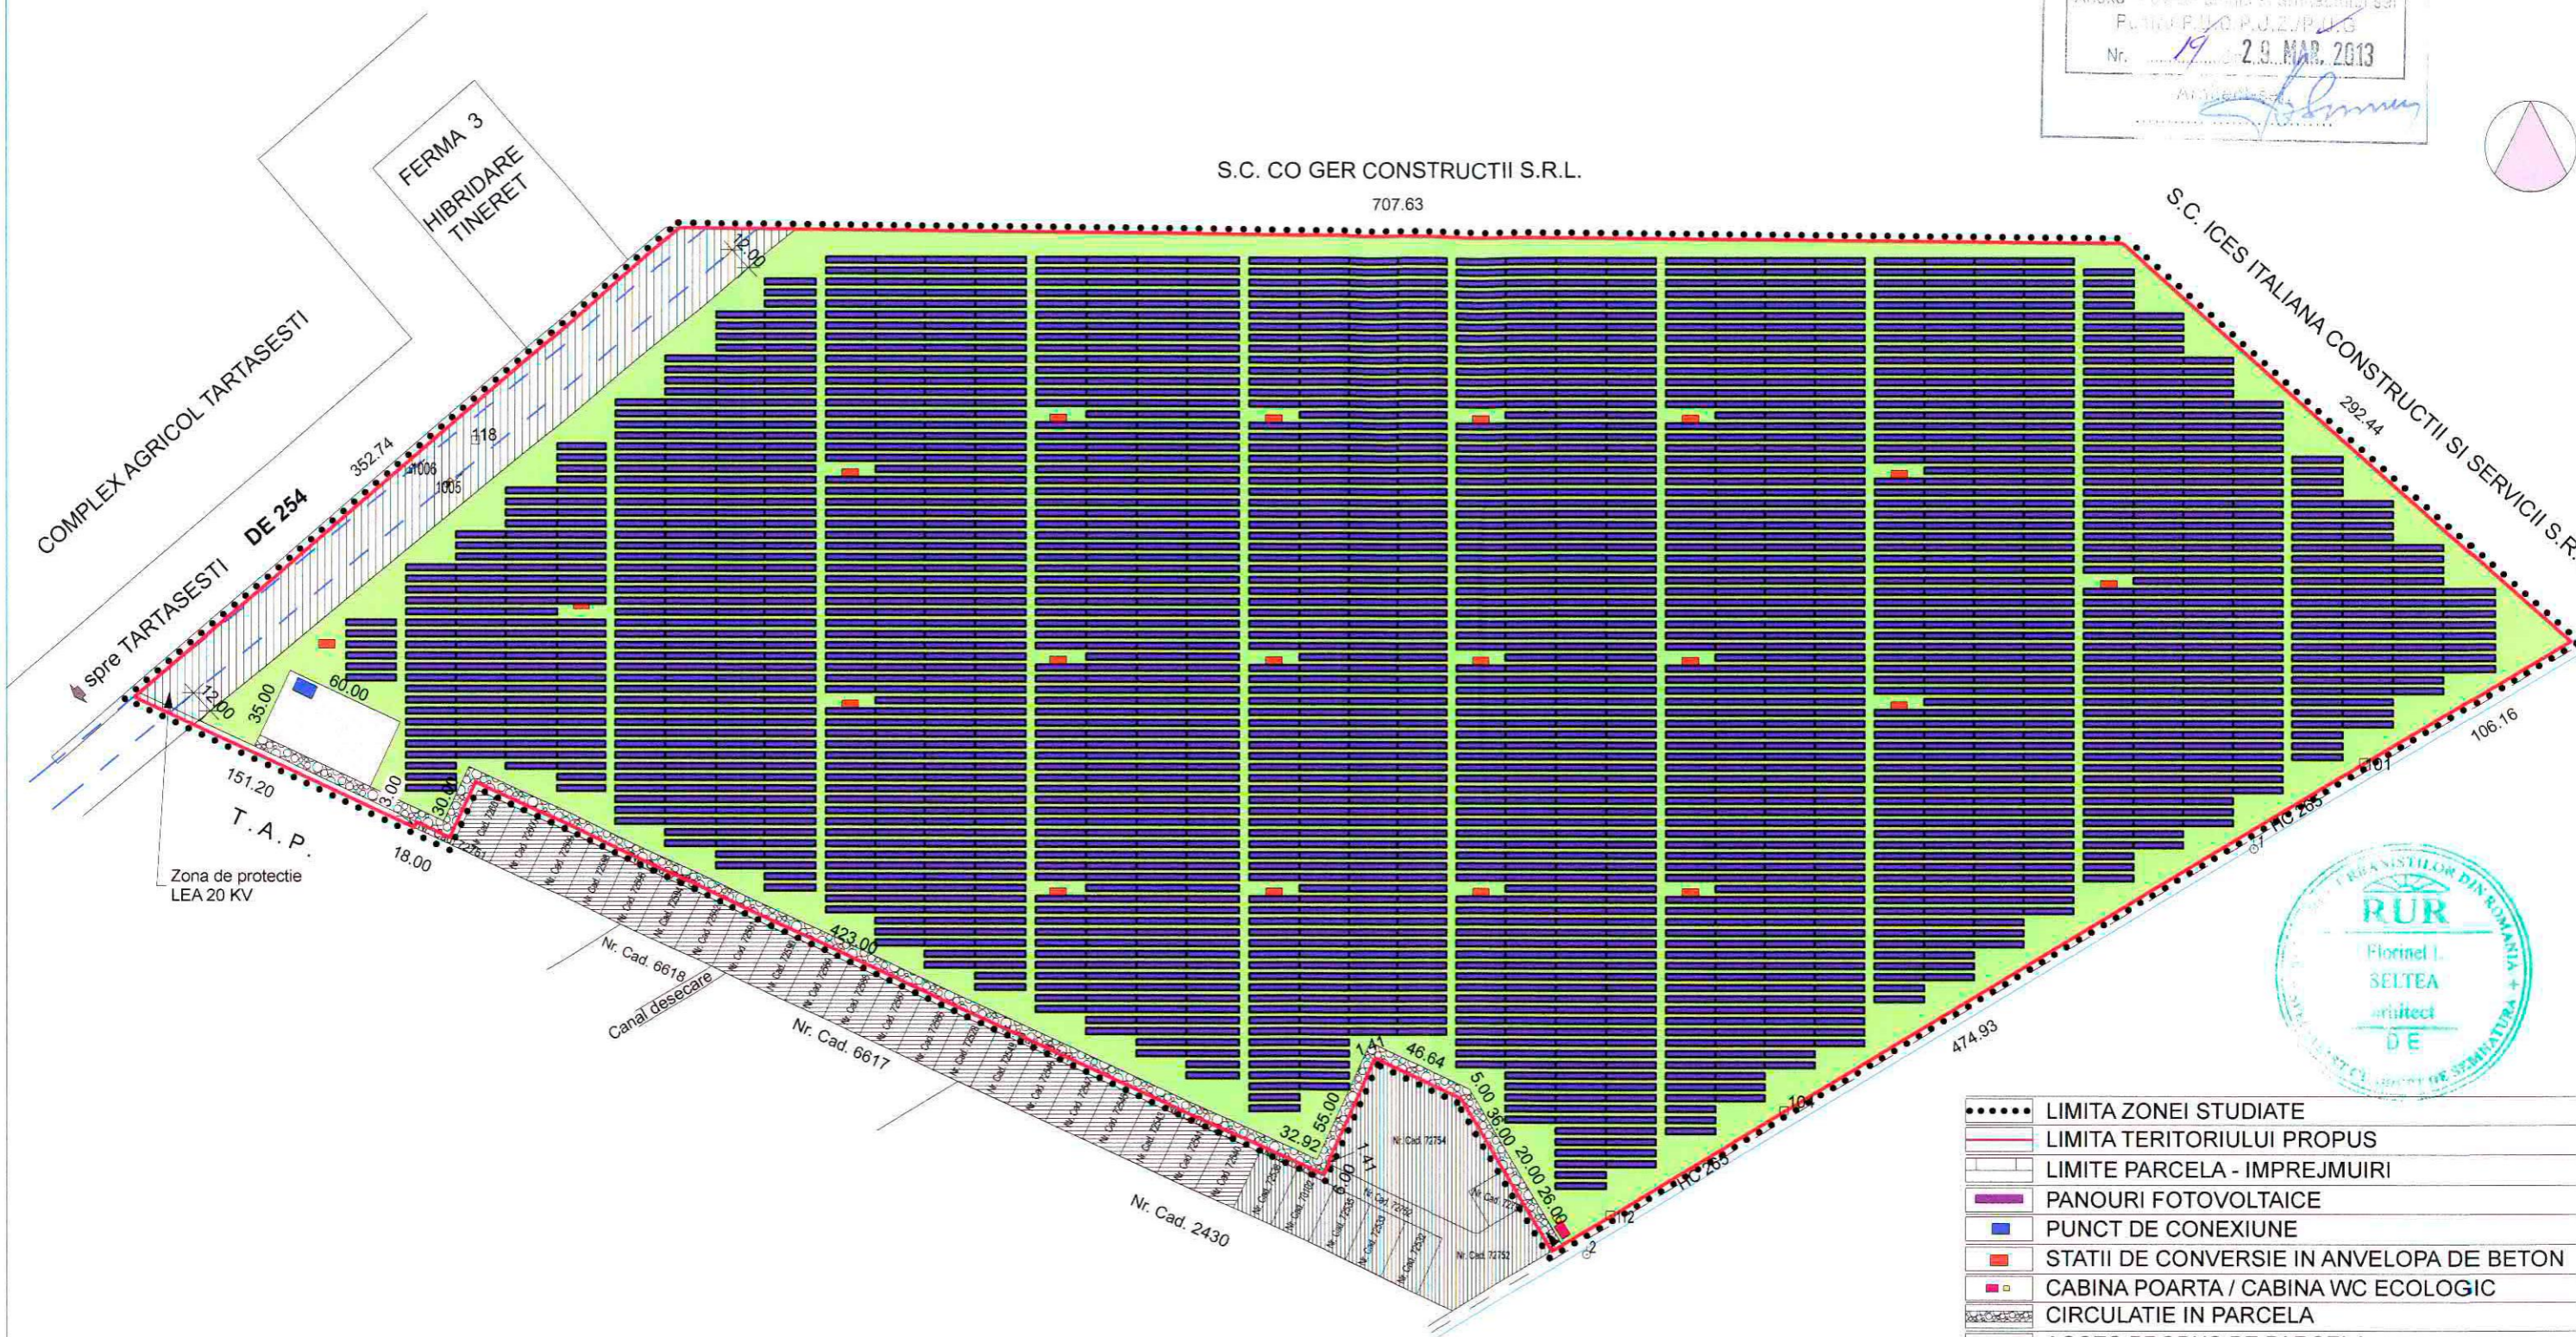

- LIMITA ZONEI STUDIATE
- LIMITA TERITORIULUI PROPOS
- - - - - LIMITE PARCELA - IMPREJMUIRI
- PANOURI FOTOVOLTAICE
- PUNCT DE CONEXIUNE
- STATII DE CONVERSIE IN ANVELOPA DE BETON
- CABINA POARTA / CABINA WC ECOLOGIC
- ▨ CIRCULATIE IN PARCELA
- ◀ ACCES PROPOS PE PARCELA
- TEREN LIBER GAZONAT
- ▨ ZONA DE PROTECTIE L.E.A. 20KV
- PLATFORMA PENTRU CONEXIUNI ELECTRICE

BILANT TERITORIAL

SUPRAFATA TOTALA STUDIATA IN PREZENTA ETAPA DE DEZVOLTARE: 365 952 .00 mp	
DIN CARE :	
- SUPRAFATA AFERENTA SUBCAMPURI CU PANOURI FOTOVOLTAICE	159 831.00 mp
- SUPRAFATA OCUPATA CU ECHIPAMENTE CONEXE	309.00 mp
- PLATFORMA PENTRU CONEXIUNI ELECTRICE	2 100.00 mp
- SUPRAFATA CIRCULATIE IN INCINTA	4 418.00 mp
- SUPRAFATA ZONA DE PROTECTIE L.E.A. 20KV	12 198.00 mp
- SUPRAFATA LIBER GAZONATA	187 096.00 mp

		Proiect	CONSTRUIRE PARC FOTOVOLTAIC 20MW si STATIE DE CONECTARE	2131 P	
		Benef:	Sat Gulia, Comuna Tartasesti, Jud. D-ta. S.C. CO GER CONSTRUCTII S.R.L.	2012 P.U.Z.	
Sef proiect:	arh. Florin SELTEA		scara	PLAN PROPUNERI (REGLEMENTARI URBANISTICE)	Data 02 2013
Proiectat:	arh. Florin SELTEA		1:2000		
Desenat:	tehn. D. NICOLAE				
Verificat:	arh. Florin SELTEA				