


STUDIU DE OPORTUNITATE PENTRU PUZ PARC ENERGETIC FOTOVOLTAIC COMUNA DRAGODANA, JUDEȚUL DAMBOVIȚA

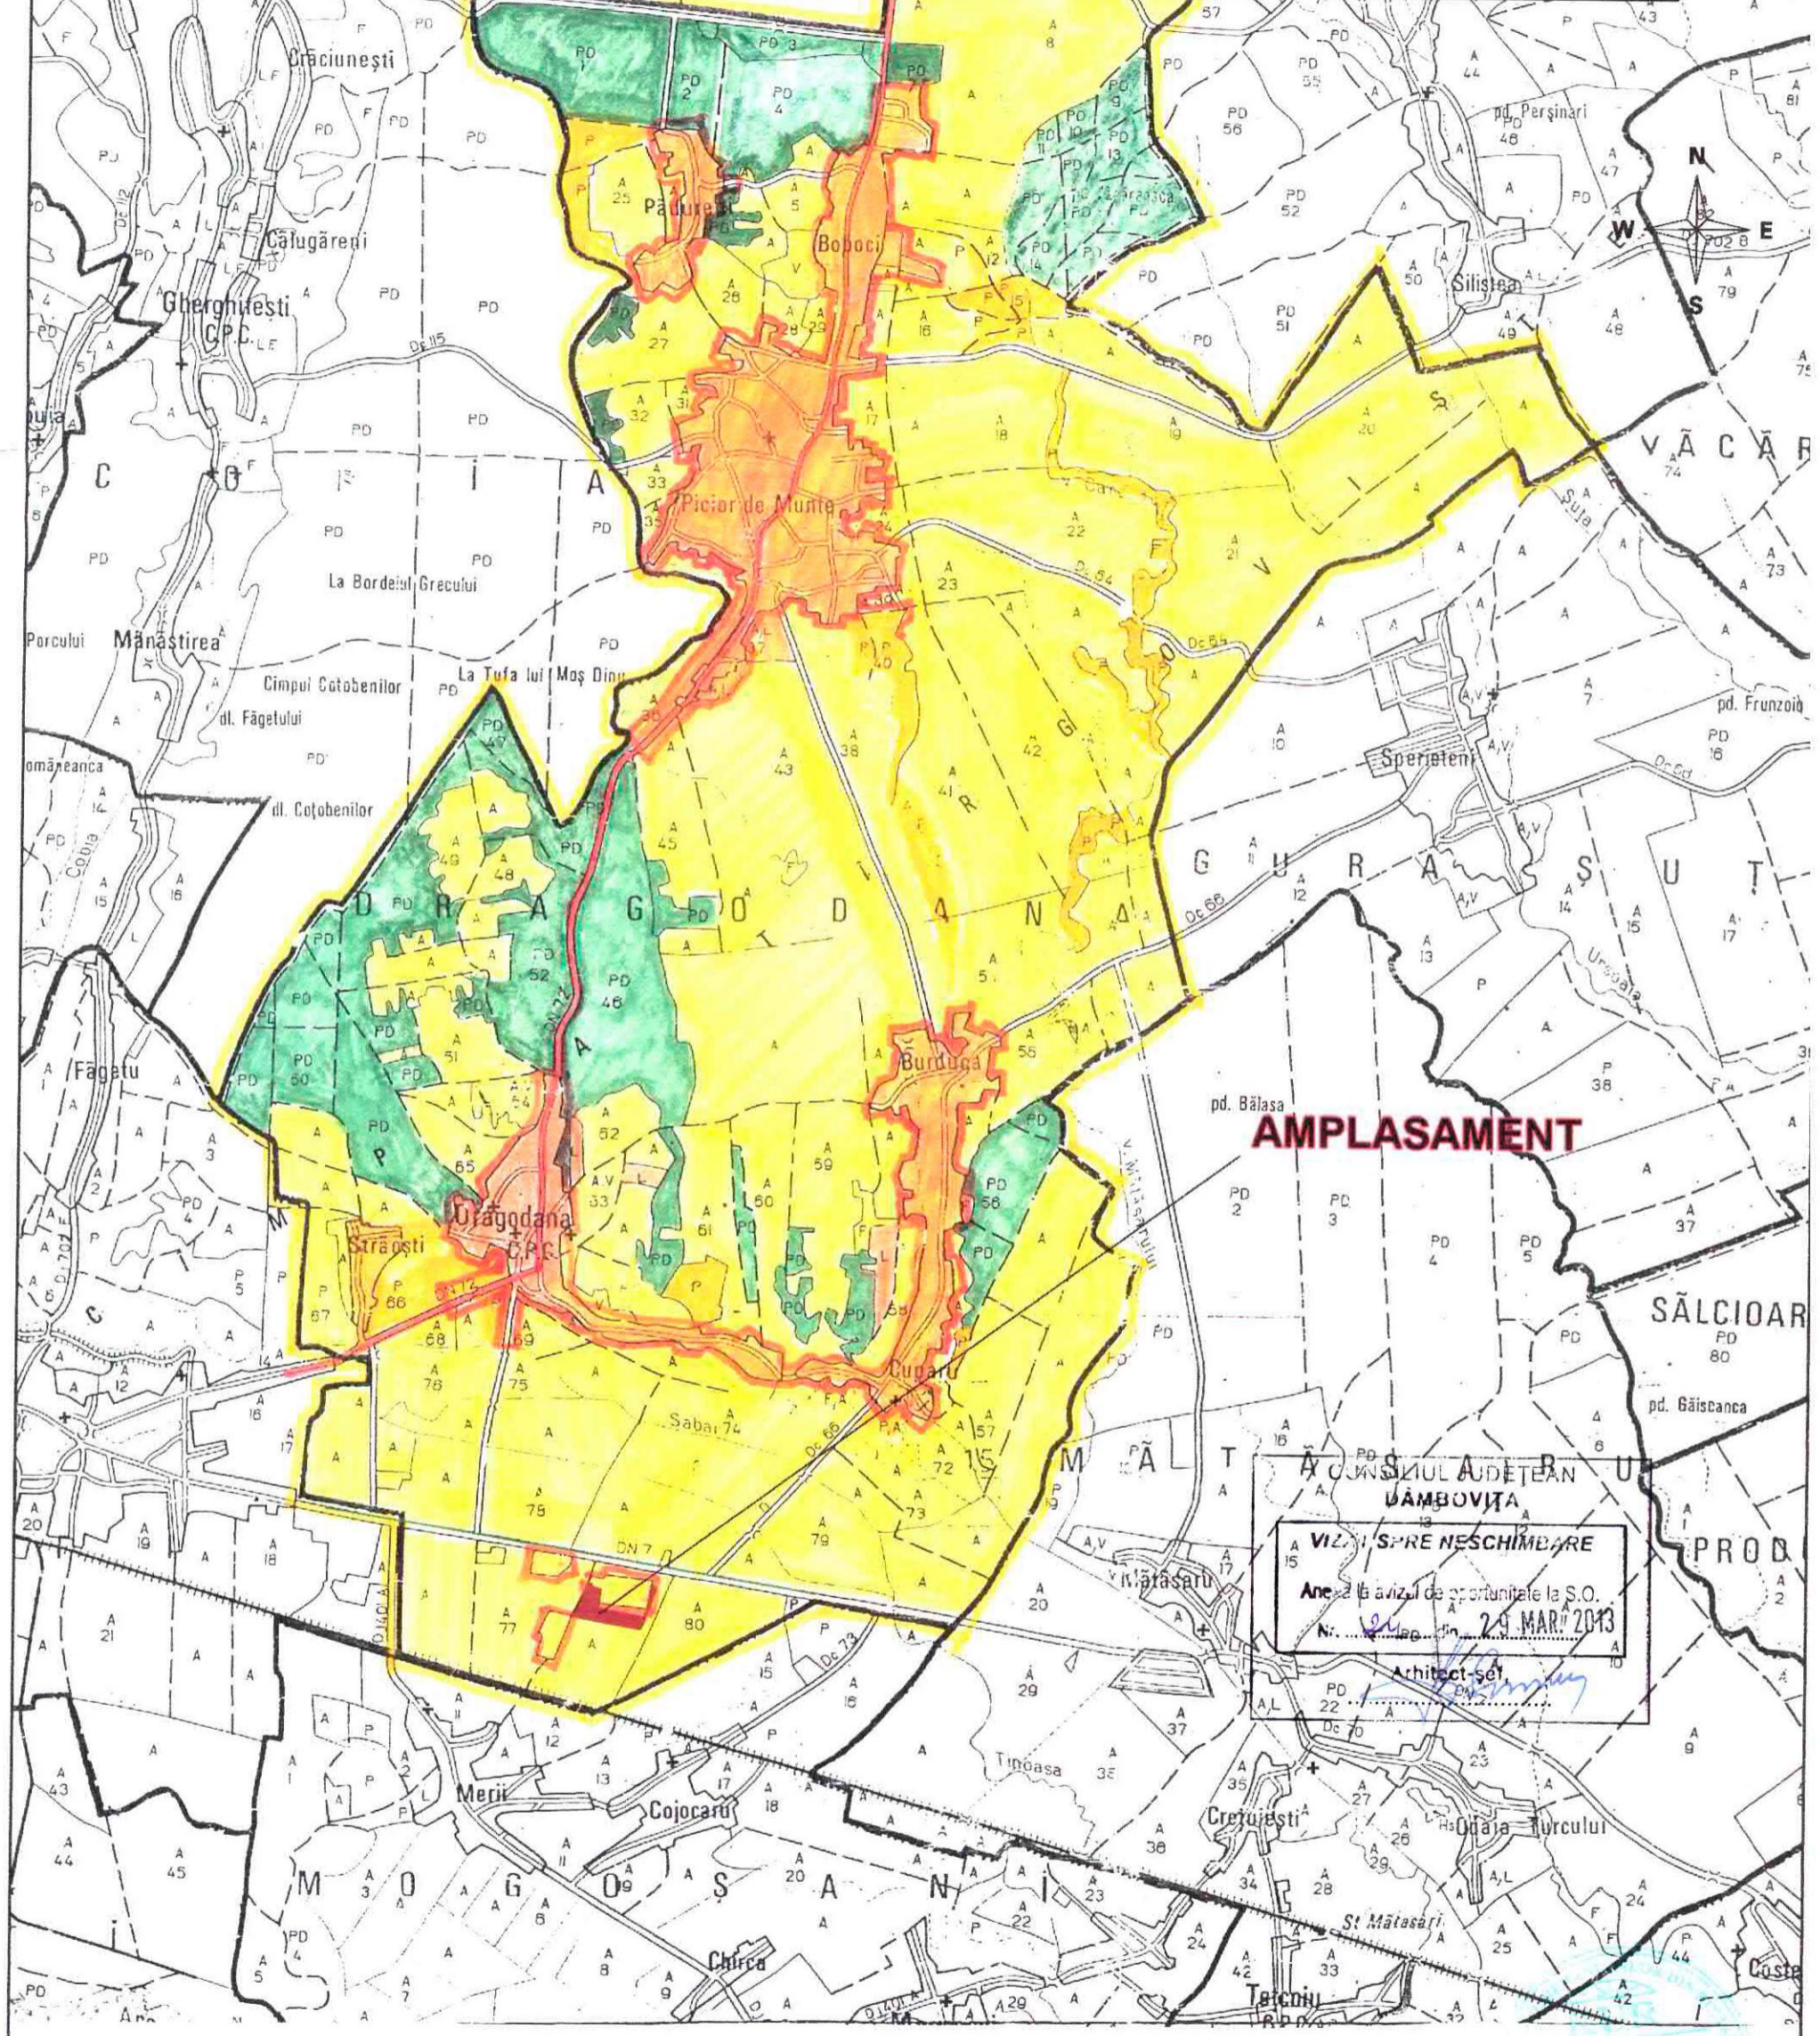

AMPLASAMENT

CONSILIUL JUDEȚEAN
DAMBOVIȚA

VIZ. / SPRE NESCHIMBARE

Anexă la avizul de oportunitate la S.O.


Nr. 24 / 29 MAR 2013

Arhitect-șef

Legenda	
	INTRAVILAN APROBAT
	PARCELA CE FACE OBIECTUL PUZ-ULUI

Proiectant general: BIA - ENACHE LUCIAN		Denumire proiect" Studiu de Oportunitate pentru PUZ parc energetic fotovoltaic, comuna Dragodana, judetul Dambovitza"		Cod proiect: 254
		Beneficiar: Languri Micheline		Faza: SO
Coordonator	arh. urb. Lucian Enache	Scara 1:50000	Incastrare in PUG	Plansa 1
Proiectat	arh. urb. Lucian Enache			
Redactat	ing. Bogdan Ticsa	Data Martie 2013		

STUDIU DE OPORTUNITATE PENTRU PUZ PARC ENERGETIC FOTOVOLTAIC COMUNA DRAGODANA, JUDETUL DAMBOVITA

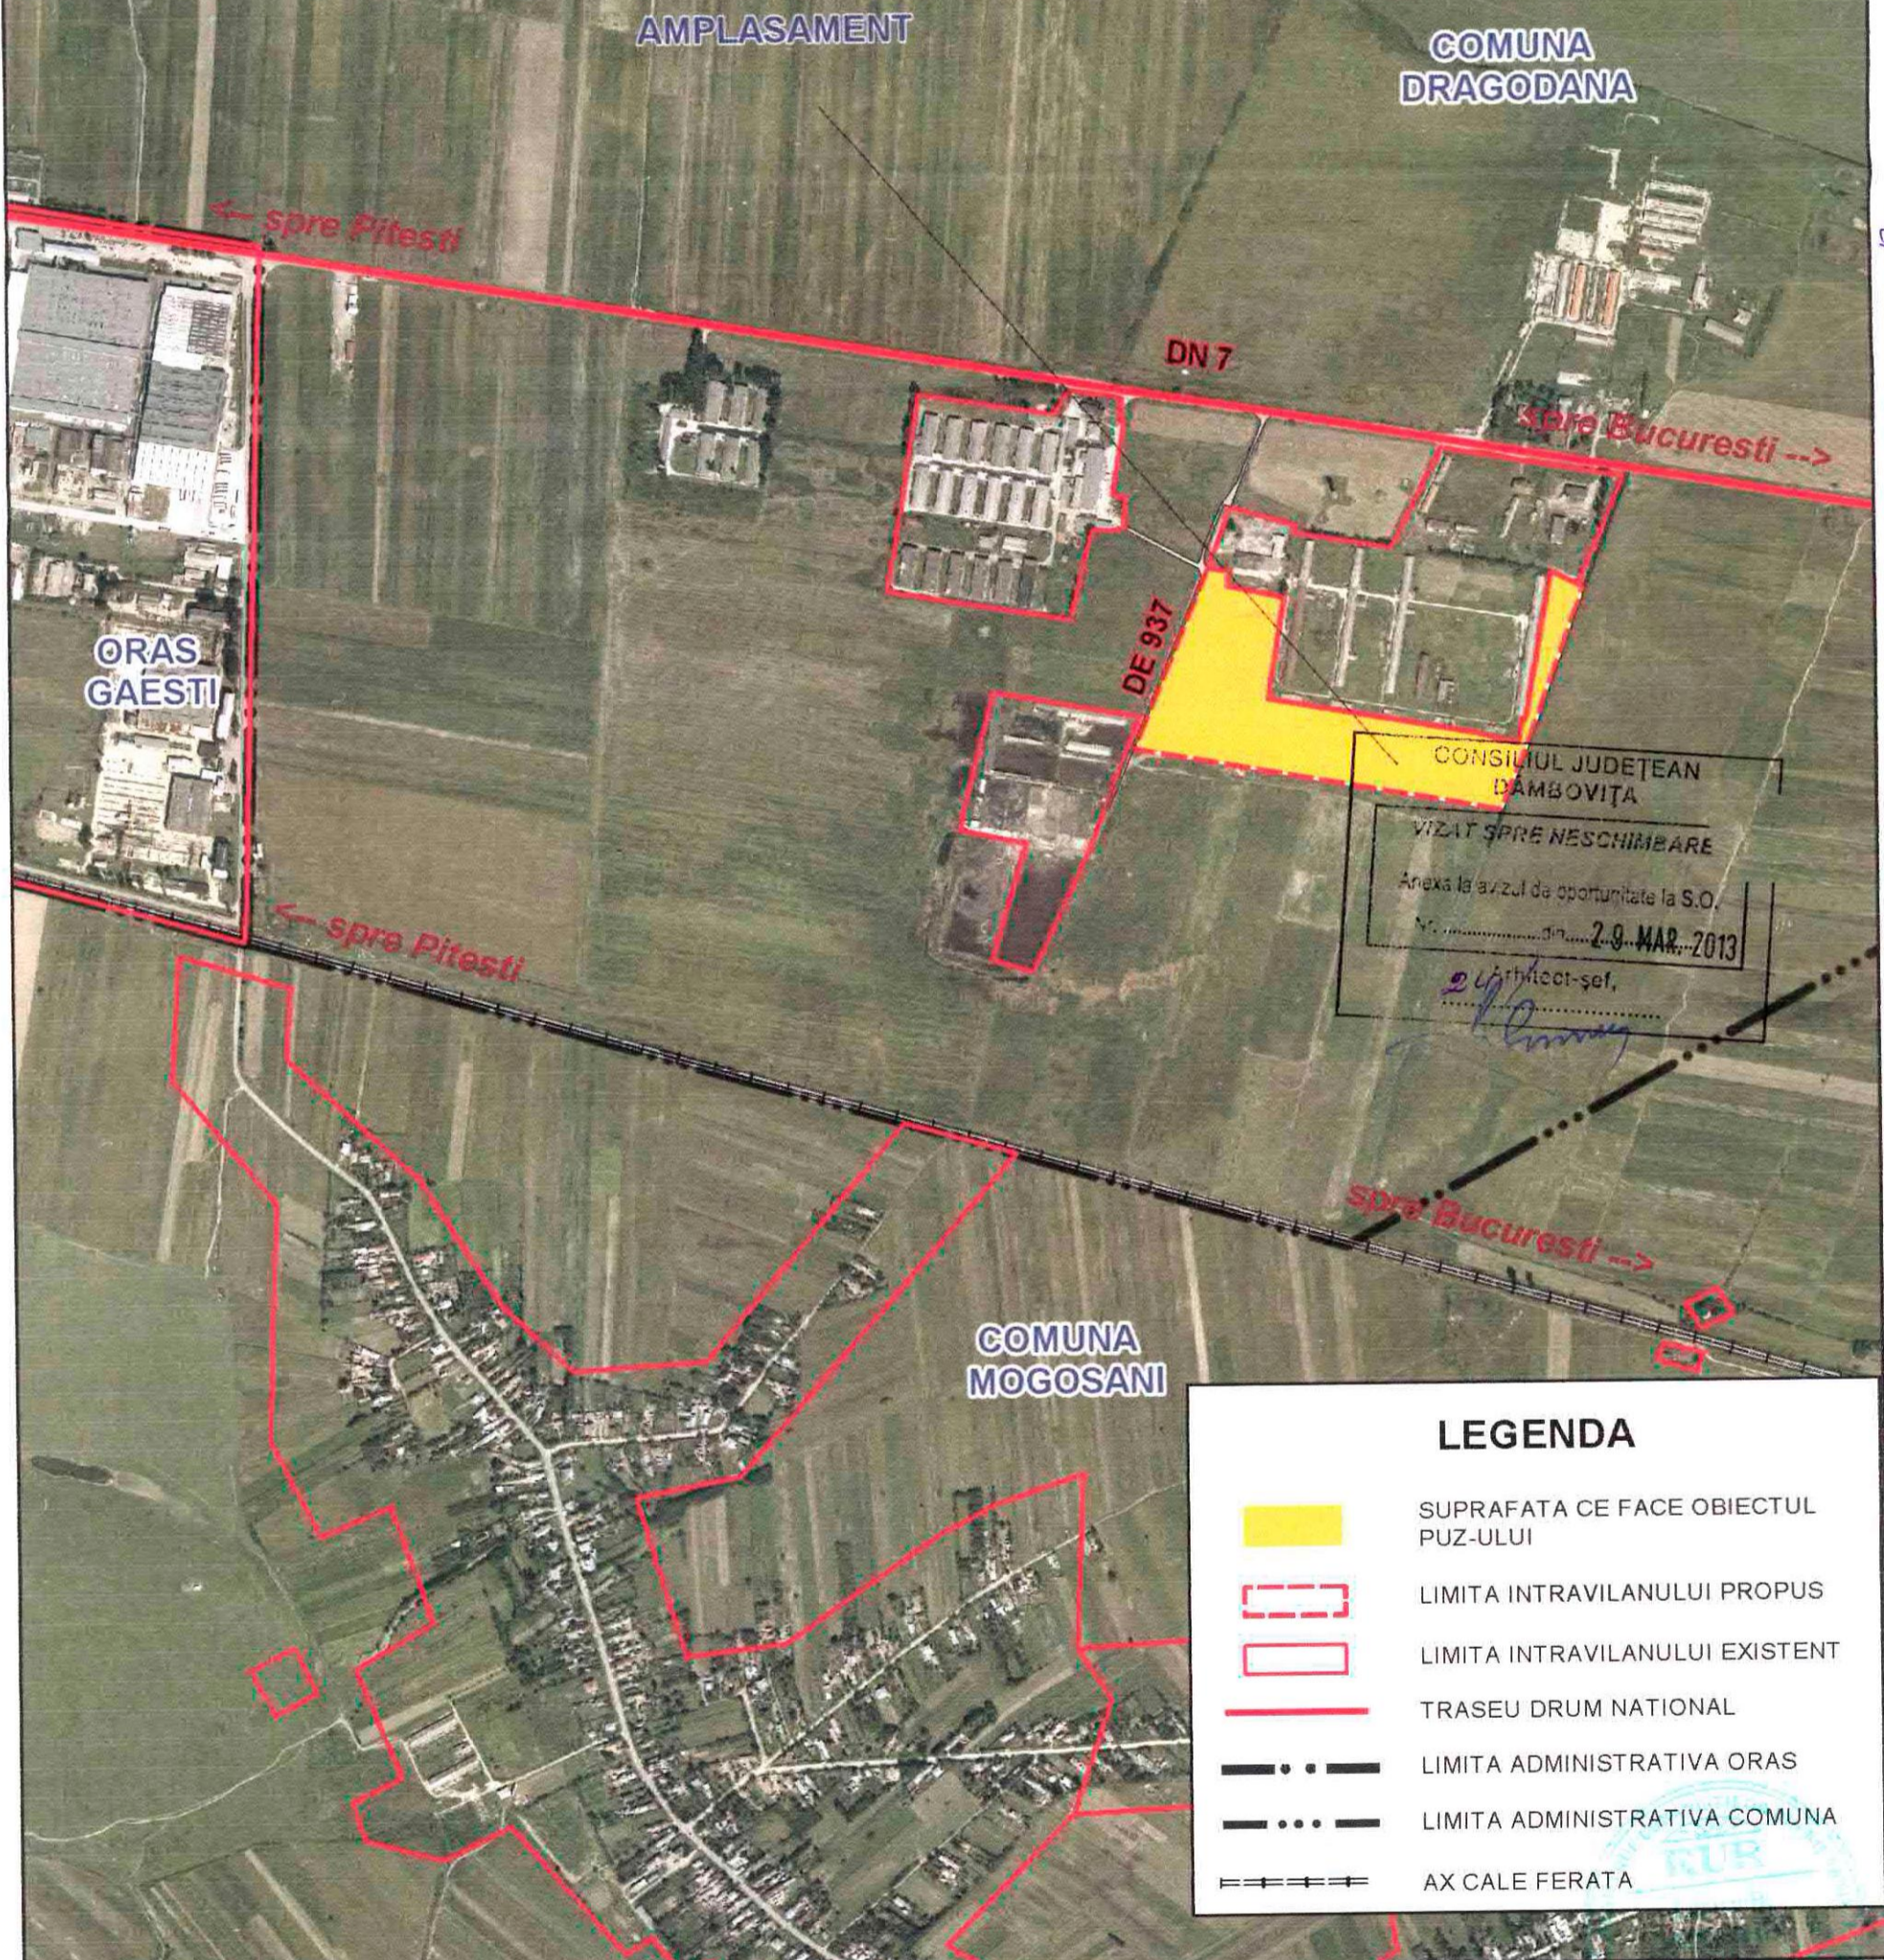


LEGENDA

- SUPRAFATA CE FACE OBIECTUL PUZ-ULUI
- LIMITA INTRAVILANULUI PROPOS
- LIMITA INTRAVILANULUI EXISTENT
- TRASEU DRUM NATIONAL
- LIMITA ADMINISTRATIVA ORAS
- LIMITA ADMINISTRATIVA COMUNA
- AX CALE FERATA

Proiectant general: BIA - ENACHE LUCIAN			Denumire proiect: " Studiu de Oportunitate pentru PUZ parc energetic fotovoltaic, comuna Dragodana, judetul Dambovita"		Cod proiect: 254
			Beneficiar: Languri Micheline		Faza: SO
Coordonator	arb. urb. Lucian Enache	 	Scara 1:10000	Incastrare in Teritoriu	Plansa 2
Proiectat	arb. urb. Lucian Enache		Data Martie 2013		
Redactat	ing. Bogdan Ticsa				

STUDIU DE OPORTUNITATE PENTRU PUZ PARC ENERGETIC FOTOVOLTAIC COMUNA DRAGODANA, JUDETUL DAMBOVITA

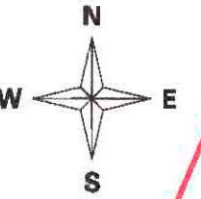

CONSILIUL JUDEȚEAN
DĂMBOVIȚA

VIZAT SPRE NESCHIMBARE

Arexa la avizul de oportunitate la S.O.
nr. 24 din 29 MAR. 2013

Arhitect-șef,
[Signature]



LEGENDA	
	INTRAVILAN PROPUȘ
	INTRAVILAN EXISTENT
	CONSTRUCTII
	DRUM INCINTA
	PANOURI FOTOVOLTAICE
	RIGOLA
	SPATIU VERDE
	LEA 20 KV
	ZONA PROTECTIE LEA 20 KV

Proiectant general: BIA - ENACHE LUCIAN		Denumire proiect: " Studiu de Oportunitate pentru PUZ parc energetic fotovoltaic, comuna Dragodana, judetul Dambovita"	Cod proiect: 254
		Beneficiar: Languri Micheline	Faza: SO
Coordonator	arh. urb. Lucian Enache	Scara 1:2000	Reglementari Urbanistice
Proiectat	arh. urb. Lucian Enache		
Redactat	Ing. Bogdan Ticsa	Data Martie 2013	Plansa 4