


PLAN URBANISTIC DE DETALIU PARCELARE LOCUINTE P + M

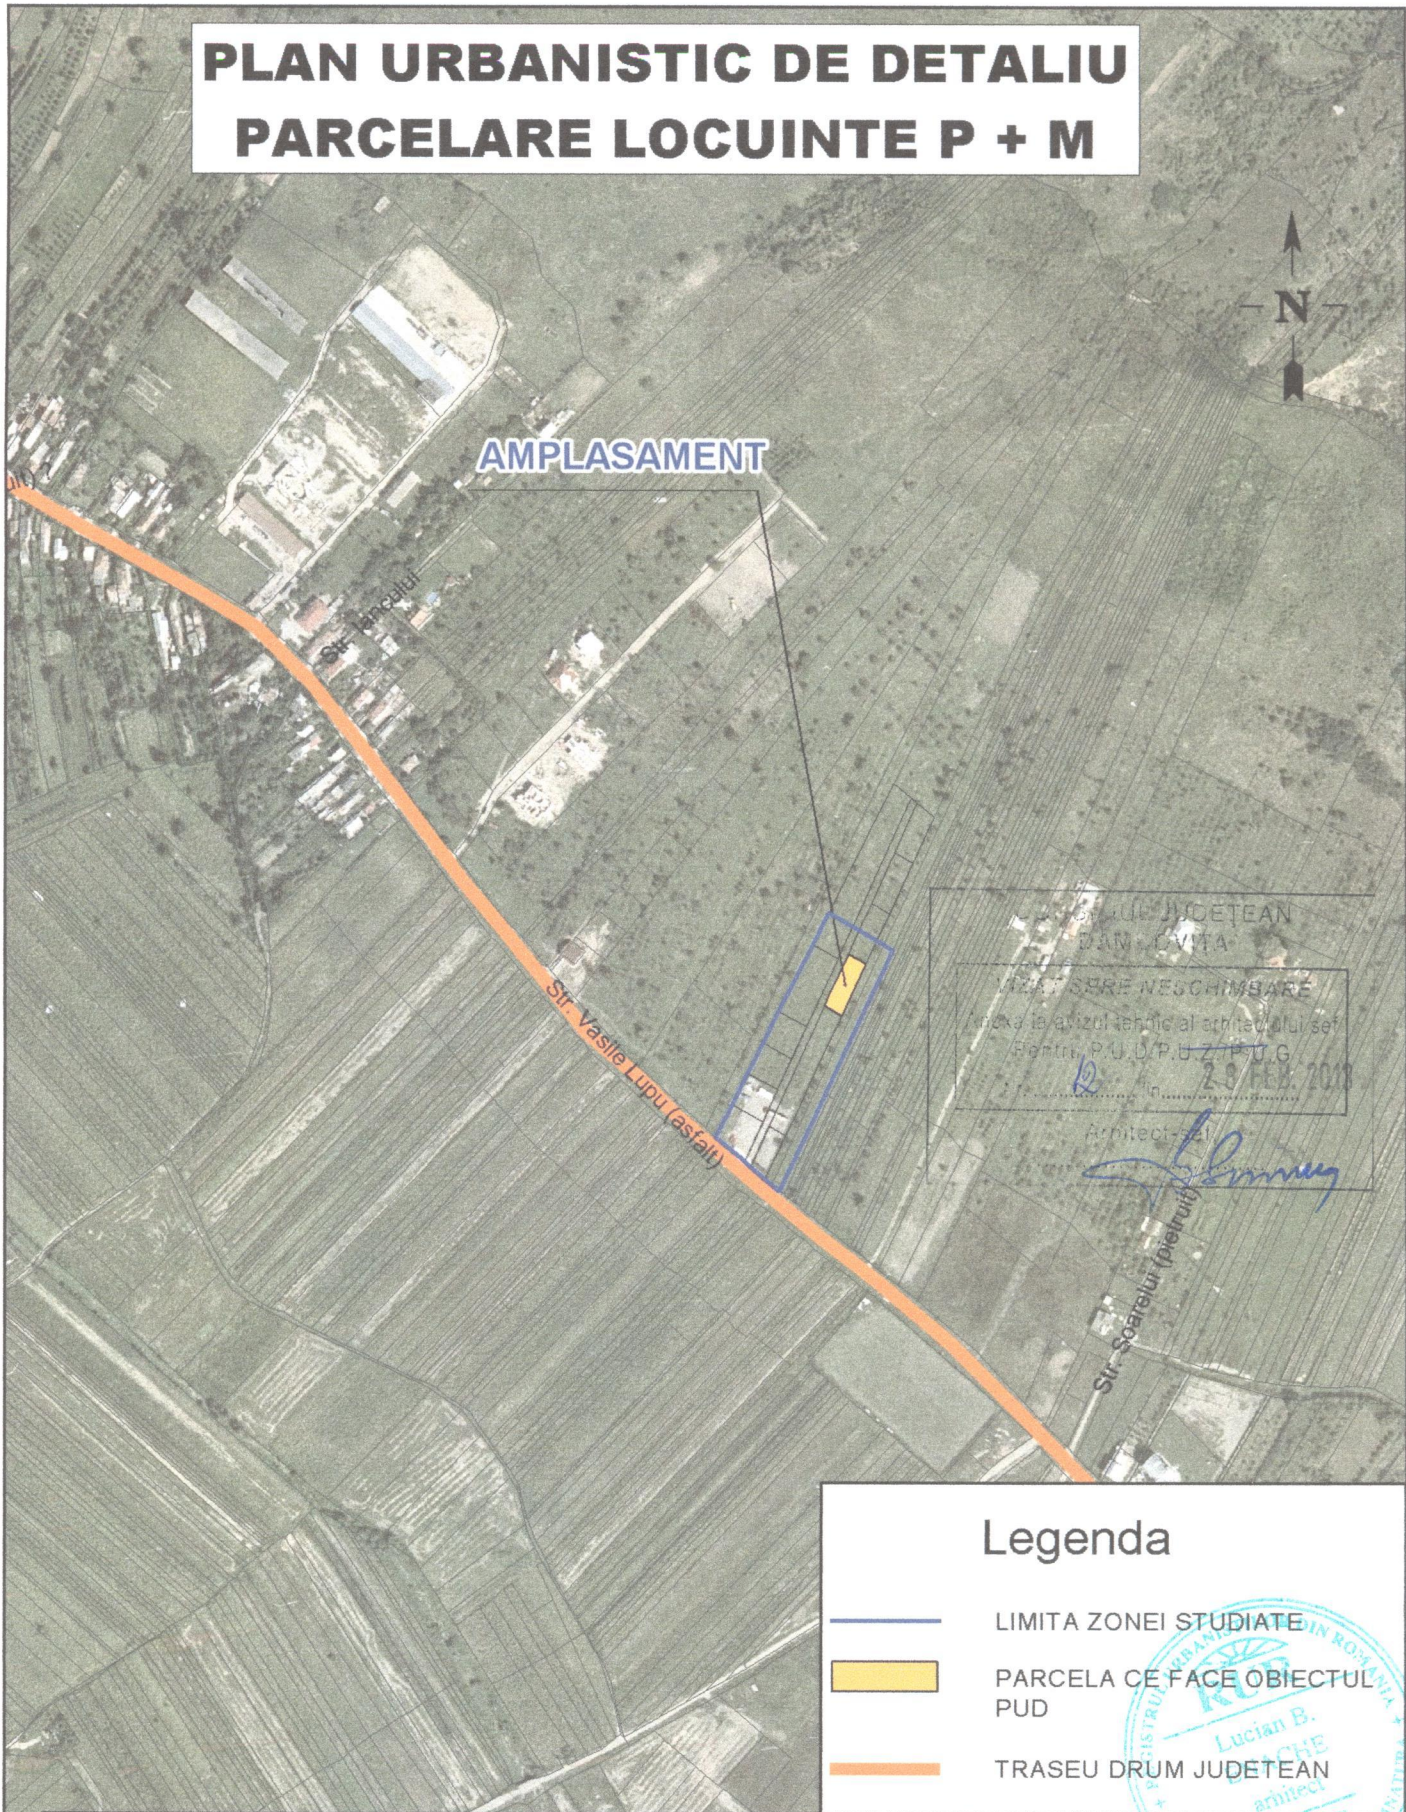

Lucian B. ENACHE
DAN. CIVITA
MEZAT SERE NEGHIIMBARE
Anexa la avizul tehnic al arhitectului sef
Pentru P.U.D./P.U.Z./P.U.G.
29 FEB. 2013
Arhitect-sef
Lucian Enache


Legenda

- LIMITA ZONEI STUDIATE
- PARCELA CE FACE OBIECTUL PUD
- TRASEU DRUM JUDETEAN



Proiectant general: BIA - ENACHE LUCIAN		Denumire proiect: " Plan Urbanistic de detaliu - Parcelare Locuinte P + M, Aninoasa, Localitatea Aninoasa		Comuna	Cod proiect: 248
		Beneficiar: Circivoianu Maria			Faza: PUD
Coordonator	arh. urb. Lucian Enache	<i>Lucian Enache</i>	Scara 1:5000	Incadrare in teritoriu	Plansa 1/5
Proiectat	arh. urb. Lucian Enache				
Redactat	ing. Bogdan Ticsa		Data Feb. 2013		

PLAN URBANISTIC DE DETALIU PARCELARE LOCUINTE P + M

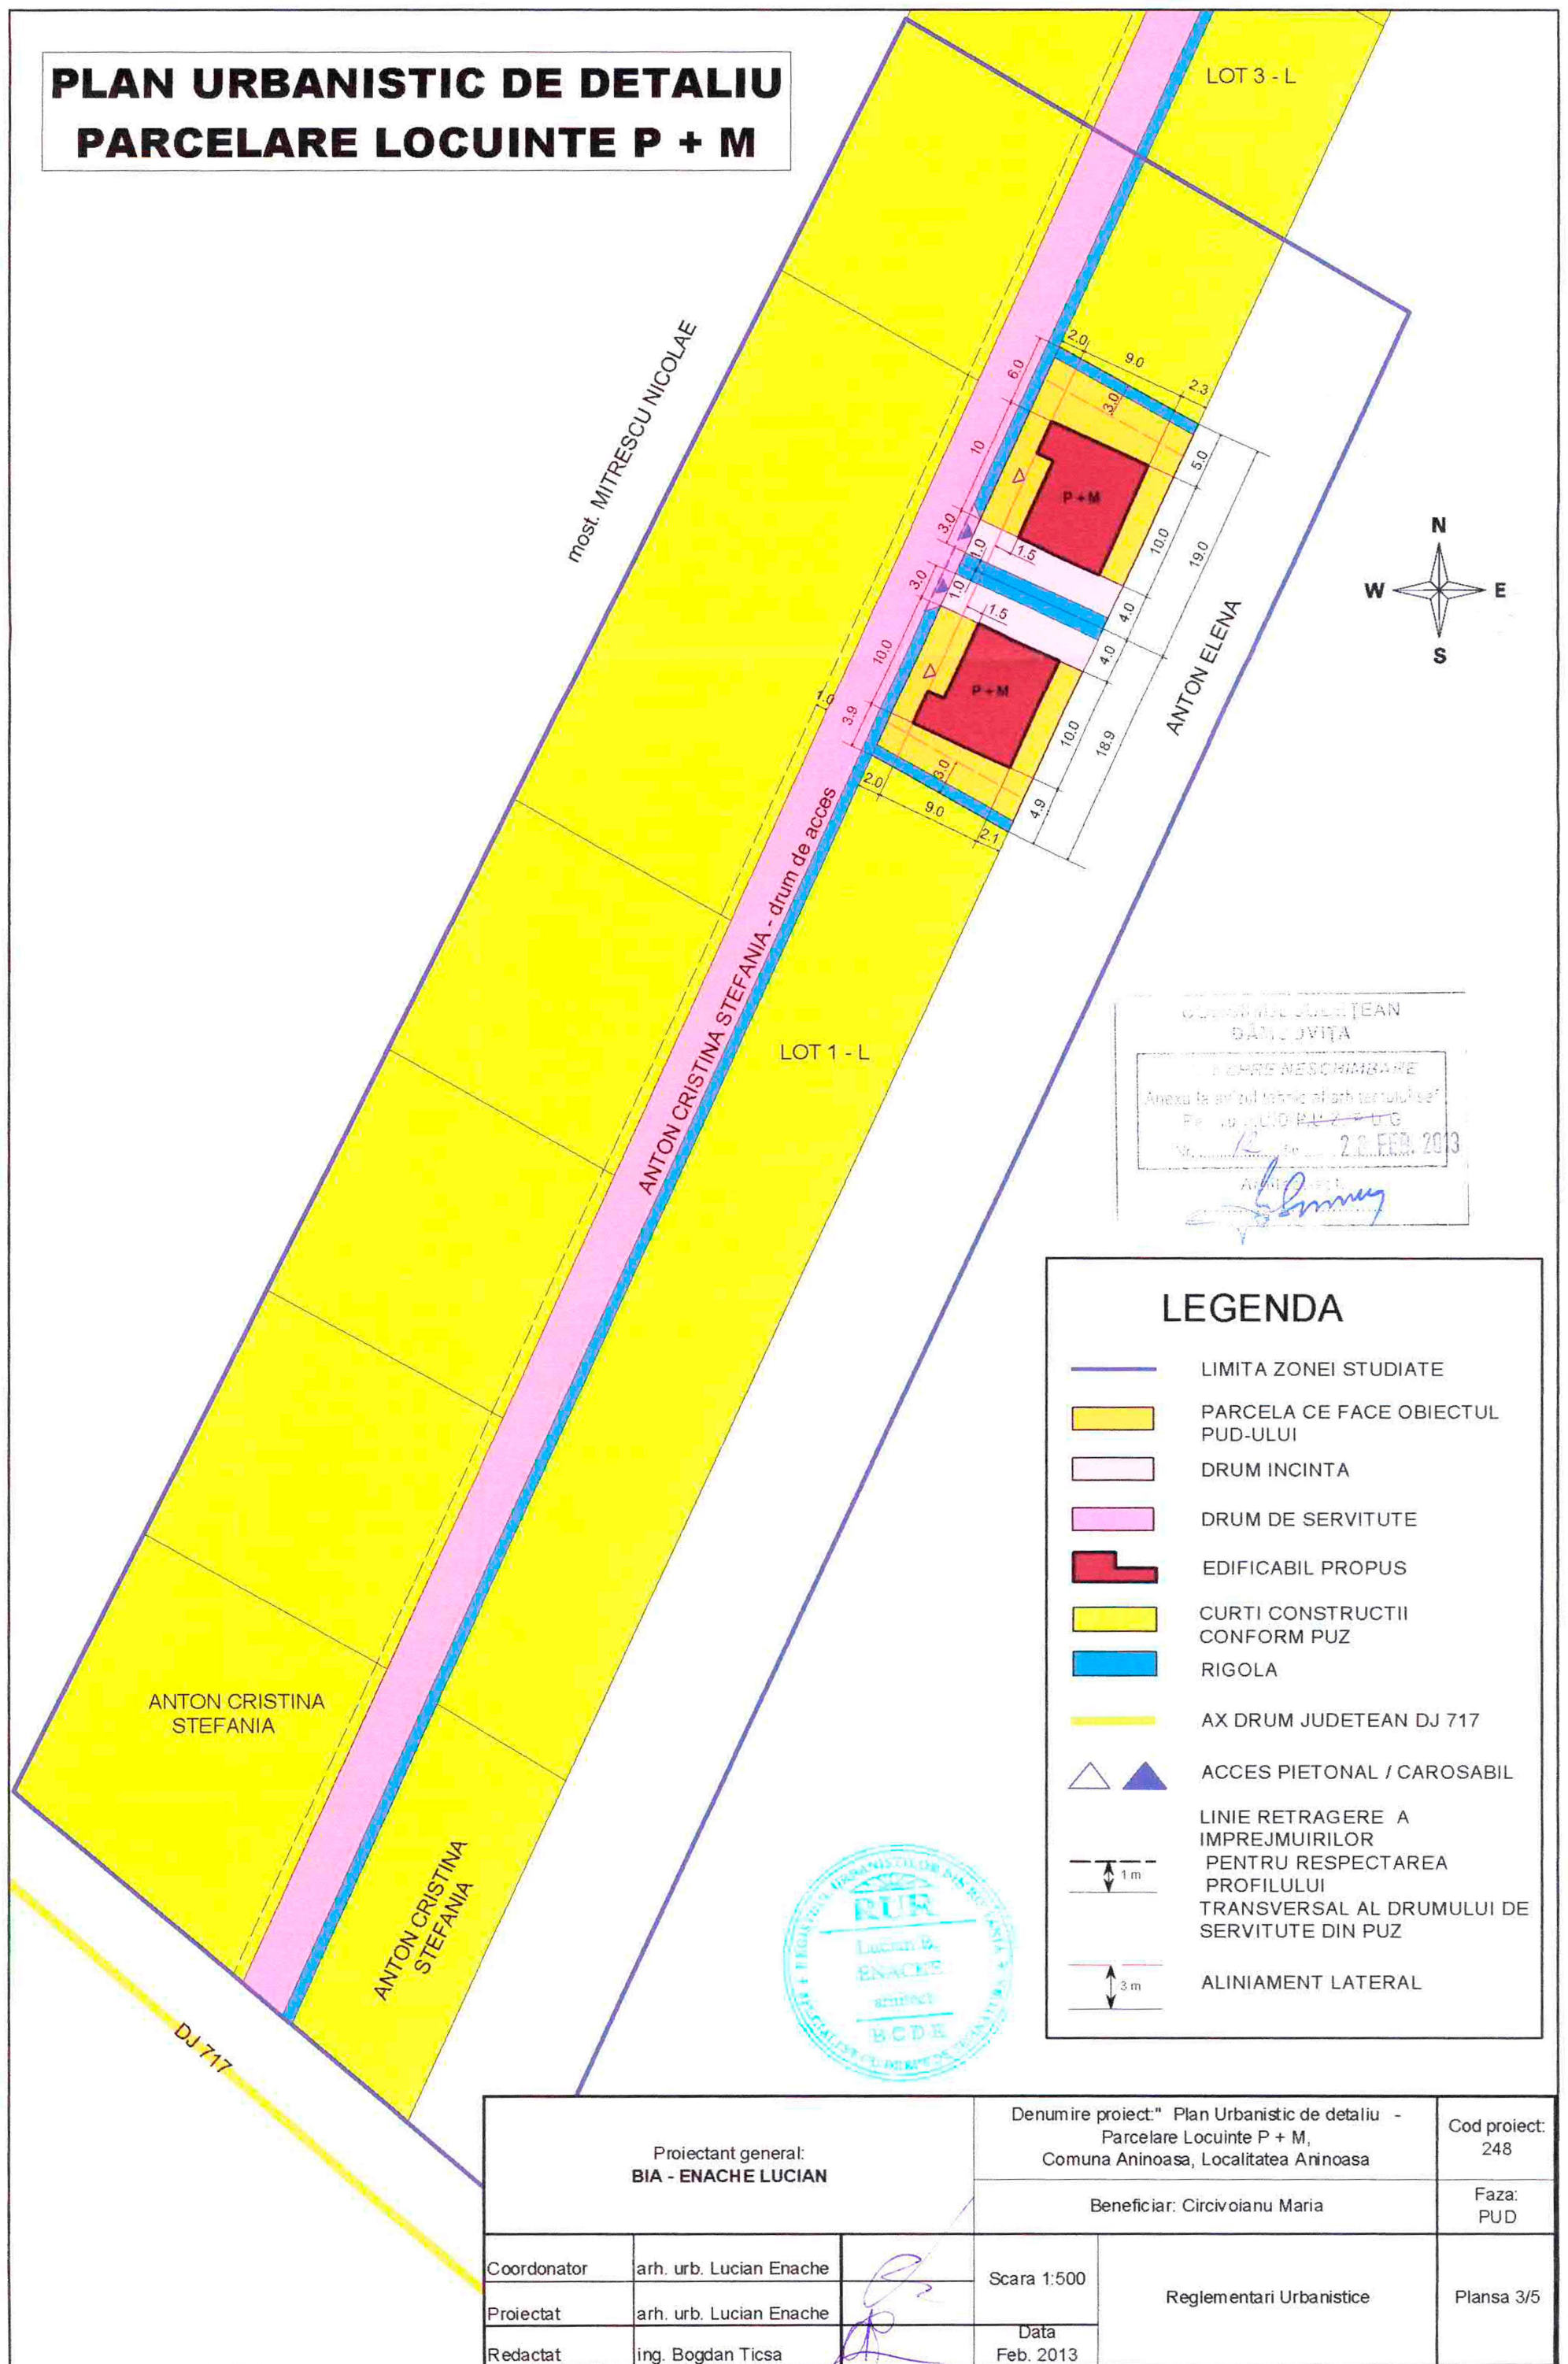

COMUNA ANINOASA
 DĂNEȘTI
 ÎNDRĂGĂȘTEȘTE
 Anexa la actul tehnic al actului de autorizare
 P.U.D. ANINOASA
 2.8.FEB. 2013
 [Signature]

LEGENDA

- LIMITA ZONEI STUDIATE
- PARCELA CE FACE OBIECTUL PUD-ULUI
- DRUM INCINTA
- DRUM DE SERVITUTE
- EDIFICABIL PROPUȘ
- CURȚI CONSTRUCȚII CONFORM PUZ
- RIGOLA
- AX DRUM JUDEȚEAN DJ 717
- ACCES PIETONAL / CAROSABIL
- LINIE RETRAGERE A ÎMPREJMUIRIILOR PENTRU RESPECTAREA PROFILULUI TRANSVERSAL AL DRUMULUI DE SERVITUTE DIN PUZ
- ALINIAMENT LATERAL



Proiectant general: BIA - ENACHE LUCIAN		Denumire proiect: " Plan Urbanistic de detaliu - Parcelare Locuinte P + M, Comuna Aninoasa, Localitatea Aninoasa		Cod proiect: 248
		Beneficiar: Circivoianu Maria		Faza: PUD
Coordonator	arh. urb. Lucian Enache	Scara 1:500	Reglementari Urbanistice	Plansa 3/5
Proiectat	arh. urb. Lucian Enache			
Redactat	ing. Bogdan Ticsa	Data Feb. 2013		