


PUZ PARC ENERGETIC FOTOVOLTAIC, COMUNA DOICESTI, JUDETUL DAMBOVITA

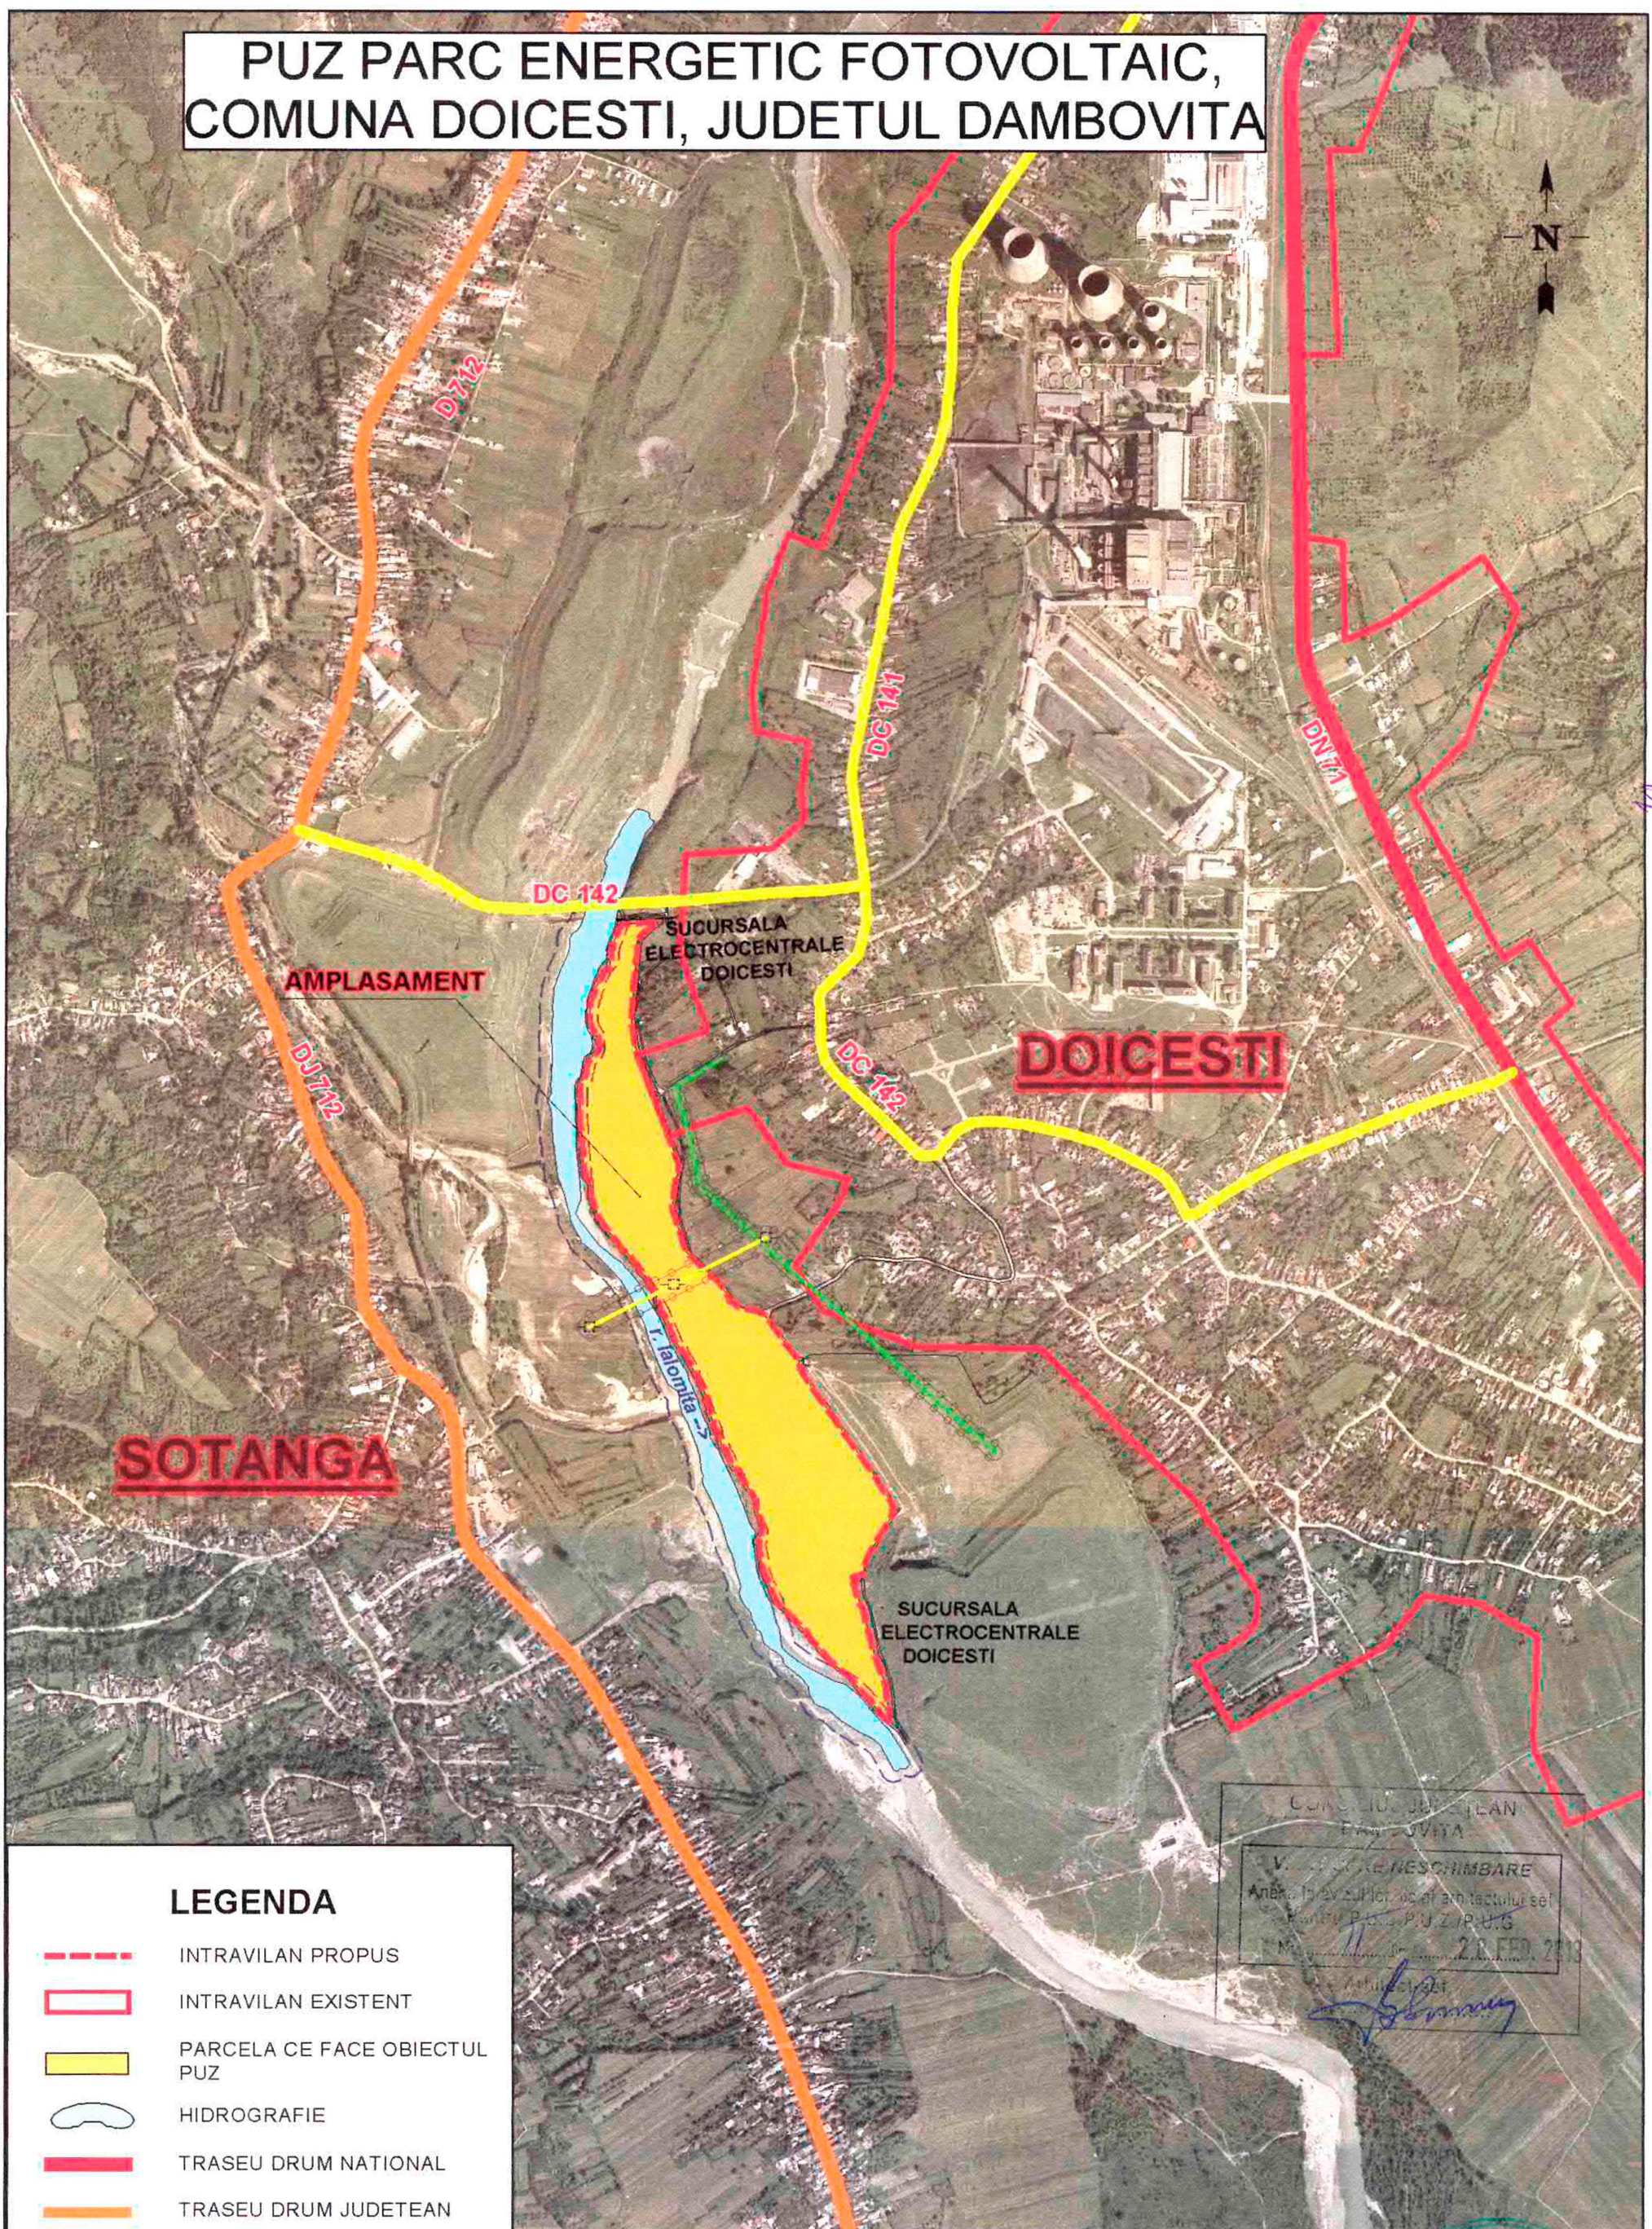

LEGENDA

- - - INTRAVILAN PROPUȘ
- INTRAVILAN EXISTENT
- PARCELA CE FACE OBIECTUL PUZ
- HIDROGRAFIE
- TRASEU DRUM NATIONAL
- TRASEU DRUM JUDETEAN
- TRASEU DRUM COMUNAL
- ZONA PROTECTIE HIDROGRAFICA
- LEA 110 KV
- LEA 20 KV
- + STALP LEA 110 kv

CONSILIUL JUDETEAN
DAMBOVITA

V. N. NESCHIMBARE

Anexa la Proiectul de arhitectură și
Planul de PUZ/PUȘ



M. 28 FEB. 2013

[Signature]

Proiectant general: BIA - ENACHE LUCIAN		Denumire proiect: "PUZ parc energetic fotovoltaic, comuna Doicesti, judetul Dambovita"		Cod proiect: 243
		Beneficiar: S.C. SOLIUS DOICESTI SRL		Faza: PUZ
Coordonator	arh. urb. Lucian Enache	<i>[Signature]</i>	Scara 1:10000	Incadrare in teritoriu
Proiectat	arh. urb. Lucian Enache			
Redactat	ing. Bogdan Ticsa		Data feb. 2013	Indicativ pl. U1



PUZ PARC ENERGETIC FOTOVOLTAIC, COMUNA DOICESTI, JUDETUL DAMBOVITA

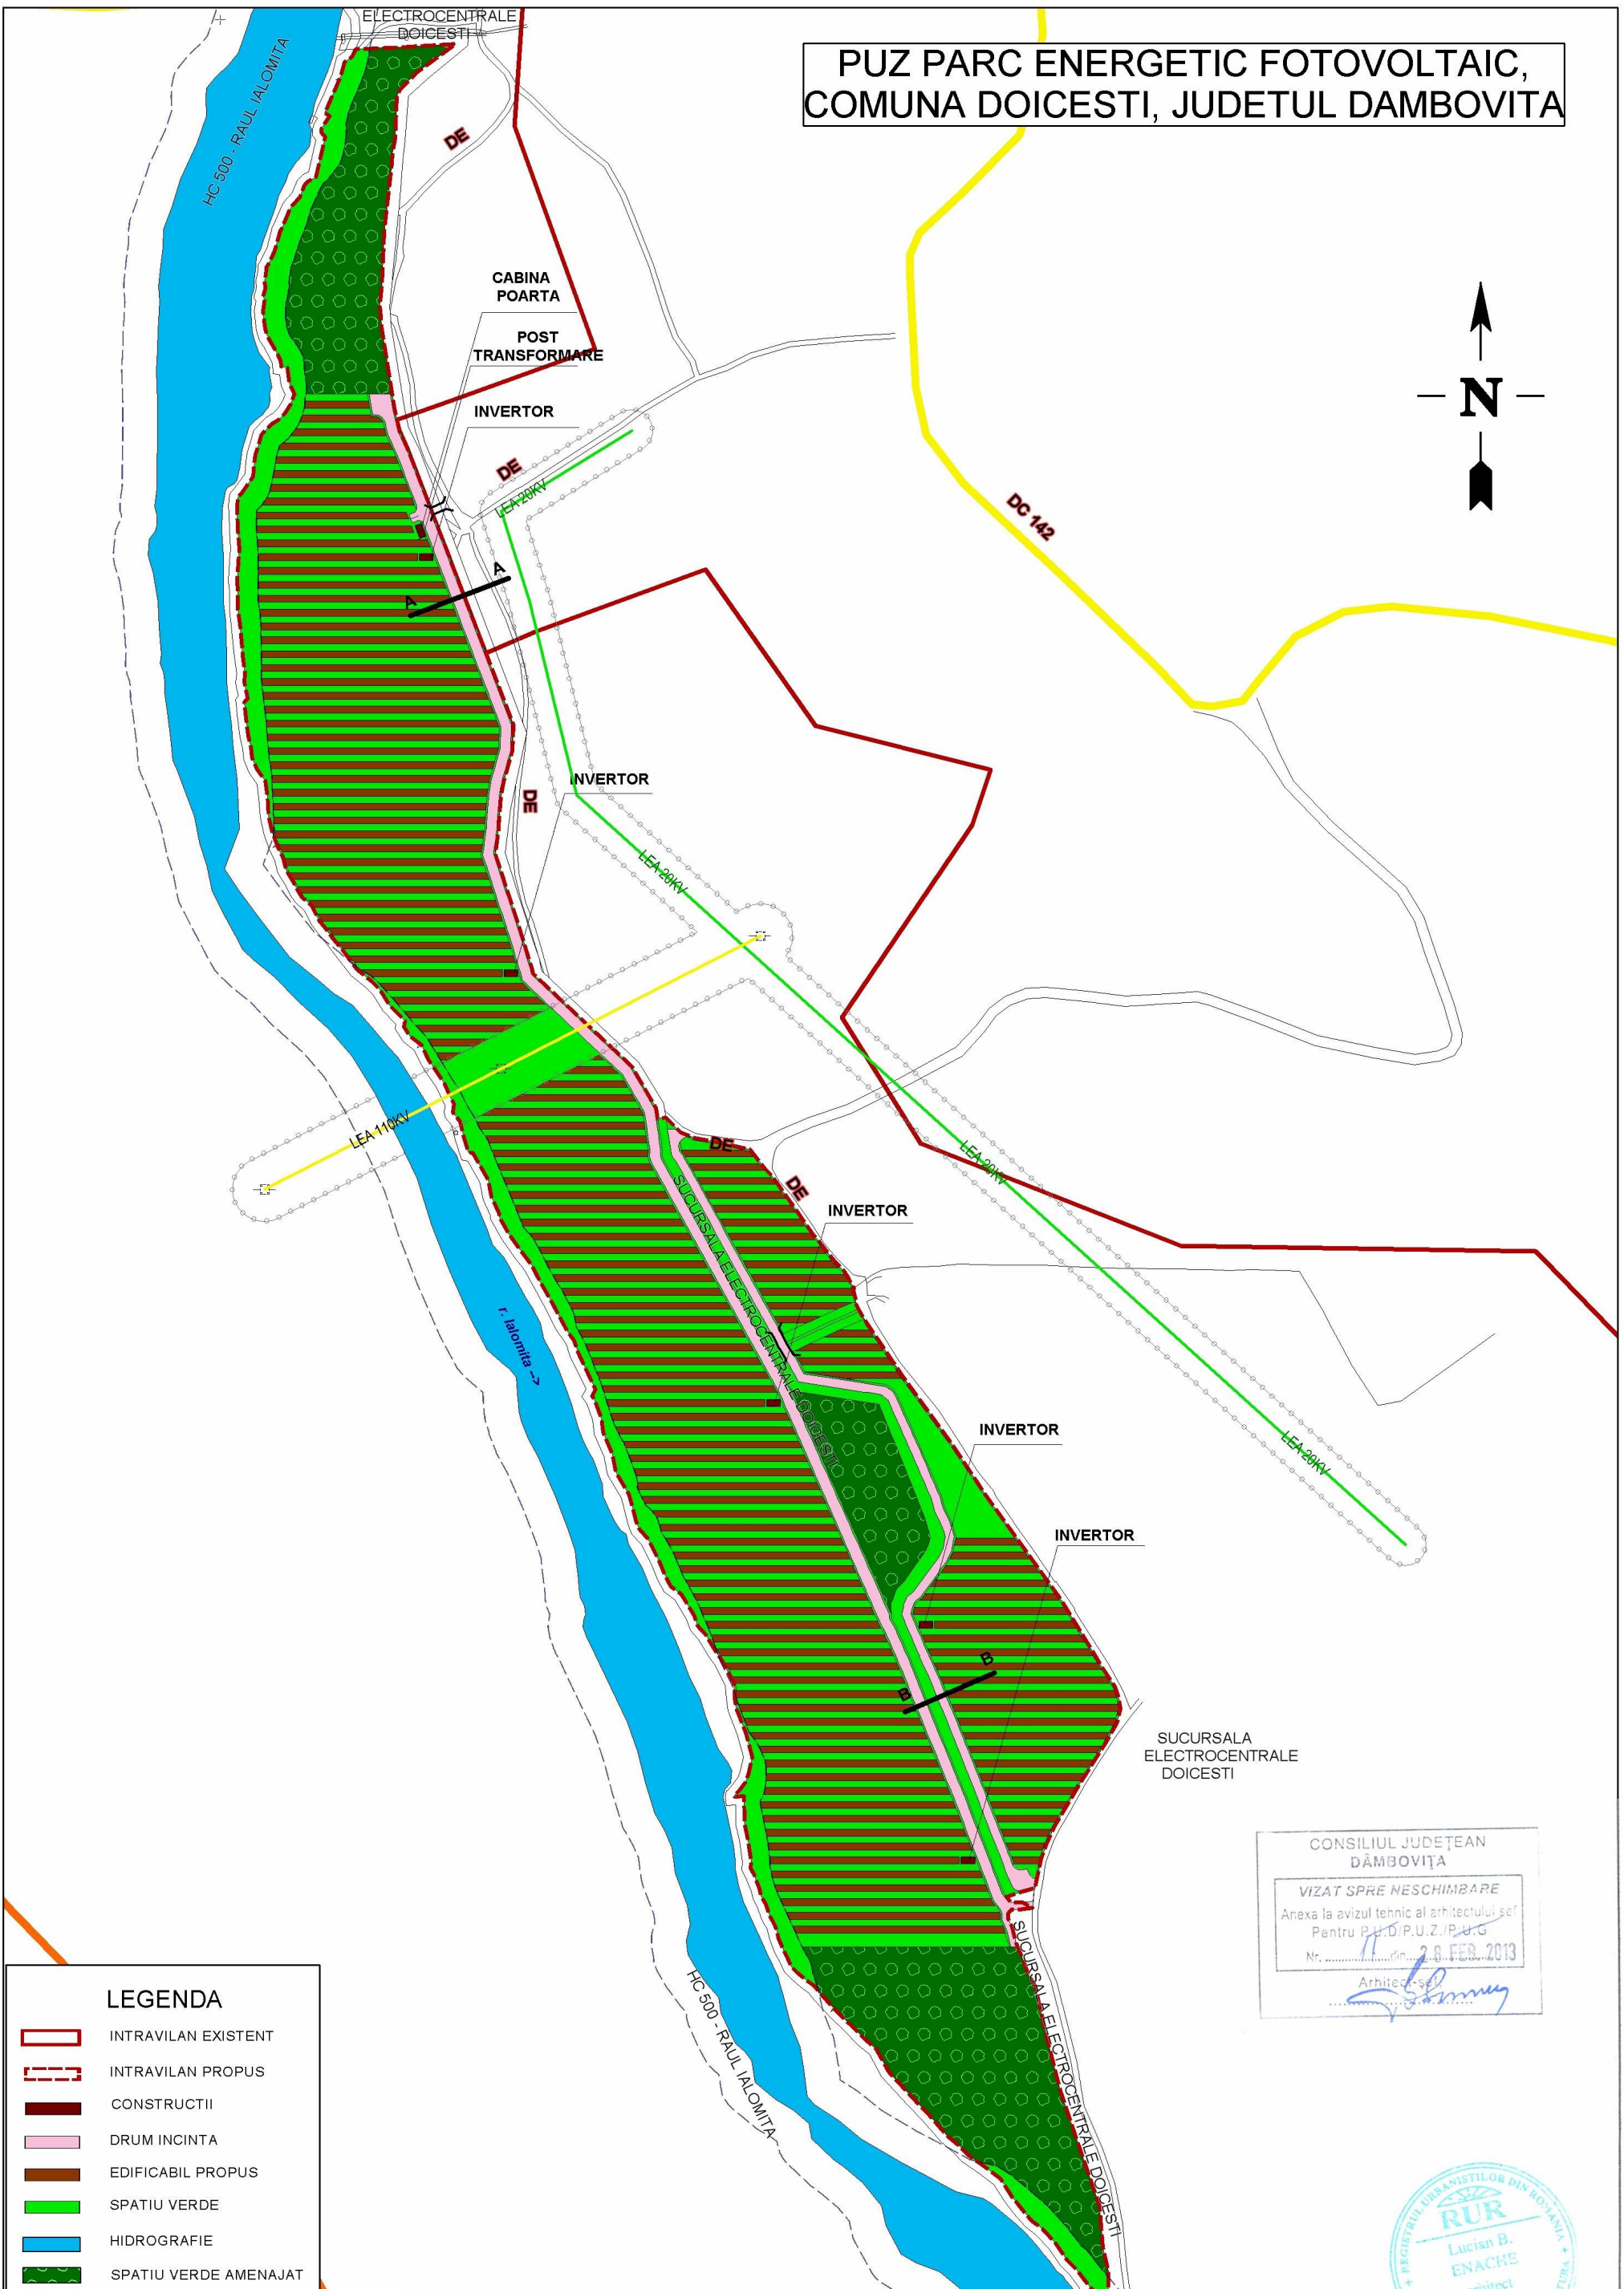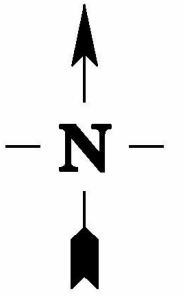

LEGENDA

- INTRAVILAN EXISTENT
- INTRAVILAN PROPUȘ
- CONSTRUCTII
- DRUM INCINTA
- EDIFICABIL PROPUȘ
- SPATIU VERDE
- HIDROGRAFIE
- SPATIU VERDE AMENAJAT
- TRASEU DRUM JUDETEAN
- TRASEU DRUM COMUNAL
- ZONA PROTECTIE HIDROGRAFICA
- LEA 110 KV
- LEA 20 KV
- STALP LEA 110 KV

BILANT TERITORIAL

FUNCTIUNE	PARCEI
	SUPRAFATA (mp)
EDIFICABIL PANOURI	52446,84
CONSTRUCTII	192,00
DRUMURI	8854,34
SPATIU VERDE	73.343,33
SPATIU VERDE AMENAJAT	26.992,49
TOTAL	161829,00

Proiectant general:
BIA - ENACHE LUCIAN

Coordonator	arh. urb. Lucian Enache
Proiectat	arh. urb. Lucian Enache
Redactat	ing. Bogdan Ticsa

Denumire proiect: "PUZ parc energetic fotovoltaic, comuna Doicesti, judetul Dambovita" Cod proiect: 243

Beneficiar: S.C. SOLIUS DOICESTI SRL Faza: PUZ

Scara 1:2500 Reglementari Urbanistice Plansa 3/4

Data feb. 2013 Indicativ pl. U3

CONSILIUL JUDEȚEAN
DĂMBŌVIȚA
VIZAT SPRE NESCHIMBARE
Anexa la avizul tehnic al arhitectului șef
Pentru P.U./P.U.Z./P.U.G.
Nr. 20 FEB. 2013
Arhitect

