


PUZ PARC ENERGETIC FOTOVOLTAIC, COMUNA FINTA, JUDETUL DAMBOVITA

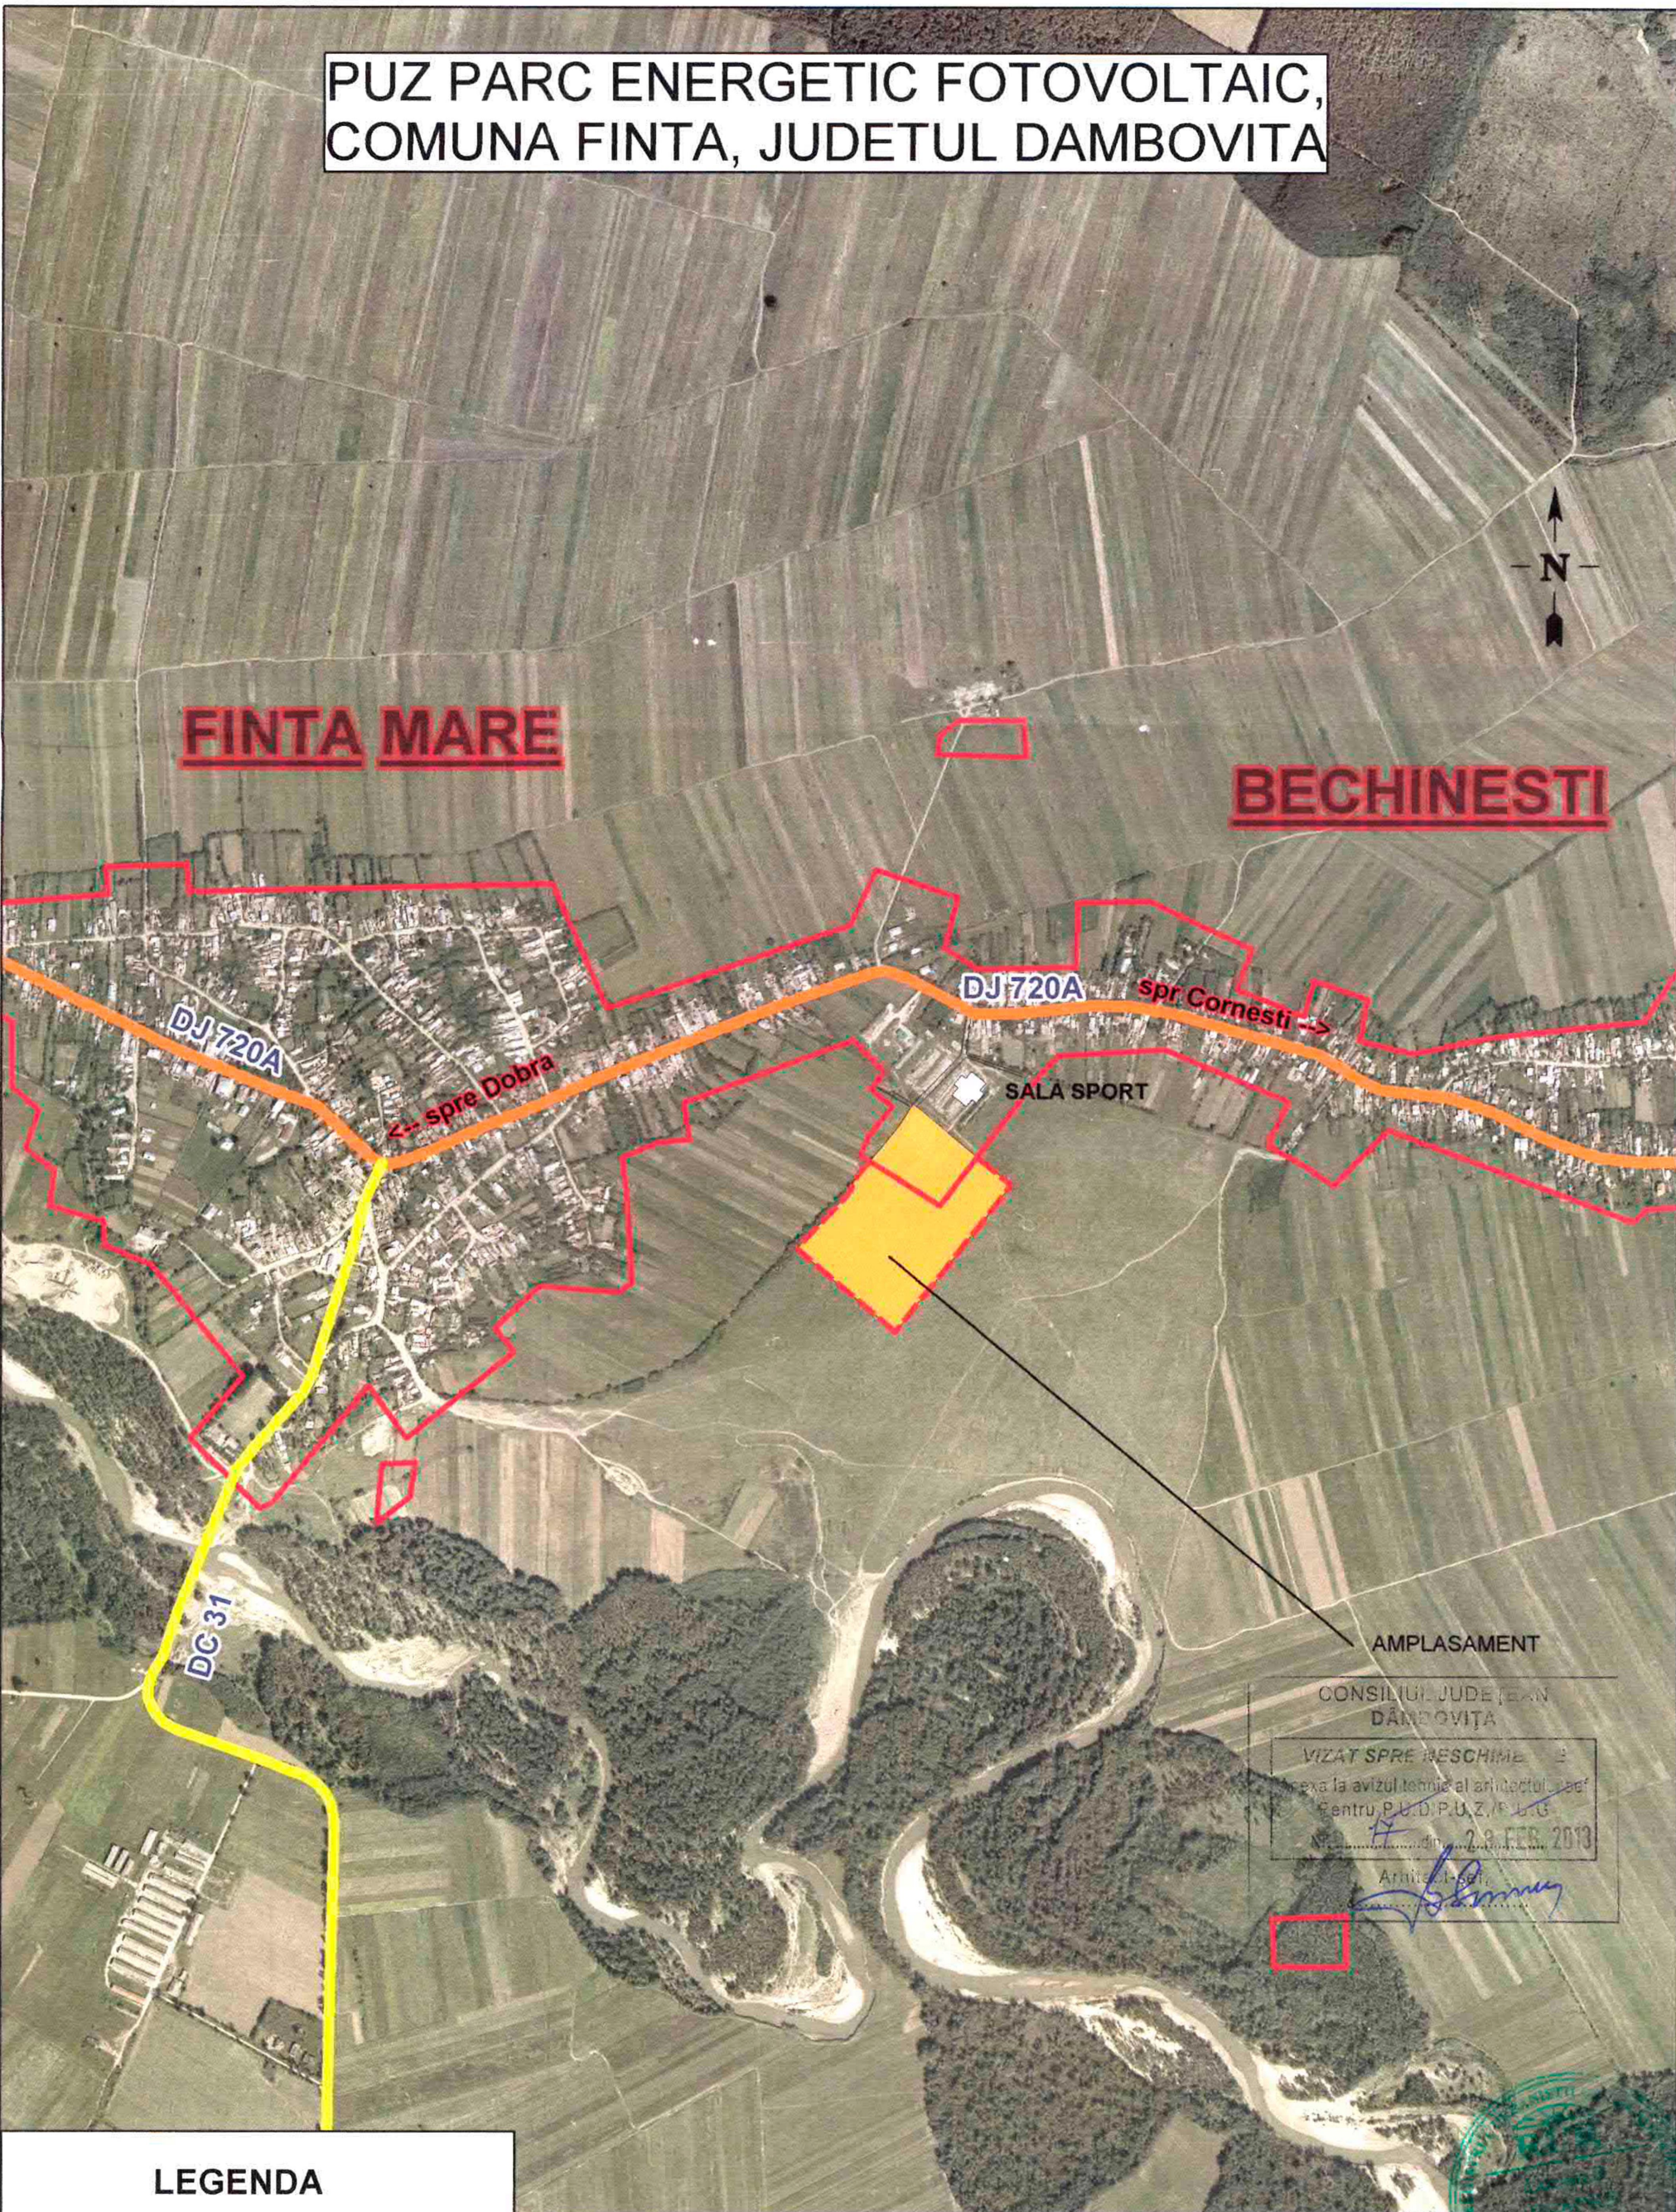

LEGENDA

- - - INTRAVILAN PROPUS
- INTRAVILAN EXISTENT
- PARCELA CE FACE OBIECTUL PUZ
- TRASEU DRUM JUDETEAN
- TRASEU DRUM COMUNAL

Proiectant general: BIA - ENACHE LUCIAN		Denumire proiect: "PUZ parc energetic fotovoltaic, comuna Finta judetul Dambovita"		Cod proiect: 244 BCDB
		Beneficiar: S.C. F.R.A.N ENERGY EARTH SRL		Faza: PUZ
Coordonator	arh. urb. Lucian Enache	Scara	Plan Incadrare in Teritoriu	Plansa 1 / 4
Proiectat	arh. urb. Lucian Enache	1:10000		
Redactat	ing. Bogdan Ticsa	Data	Indicativ pl.	U1
		dec. 2012		

AMPLASAMENT

CONSILIUL JUDEȚEAN
DAMBOVIȚA


VIZAT SPRE VESTICIME

se va la avizul tehnic al arhitectului șef
pentru P.U.D./P.U.Z./P.U.G.


din 28 FEB 2013

Arhitect șef:

[Signature]

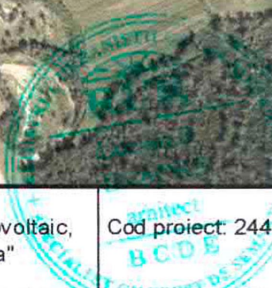

PUZ PARC ENERGETIC FOTOVOLTAIC, COMUNA FINTA, JUDETUL DAMBOVITA

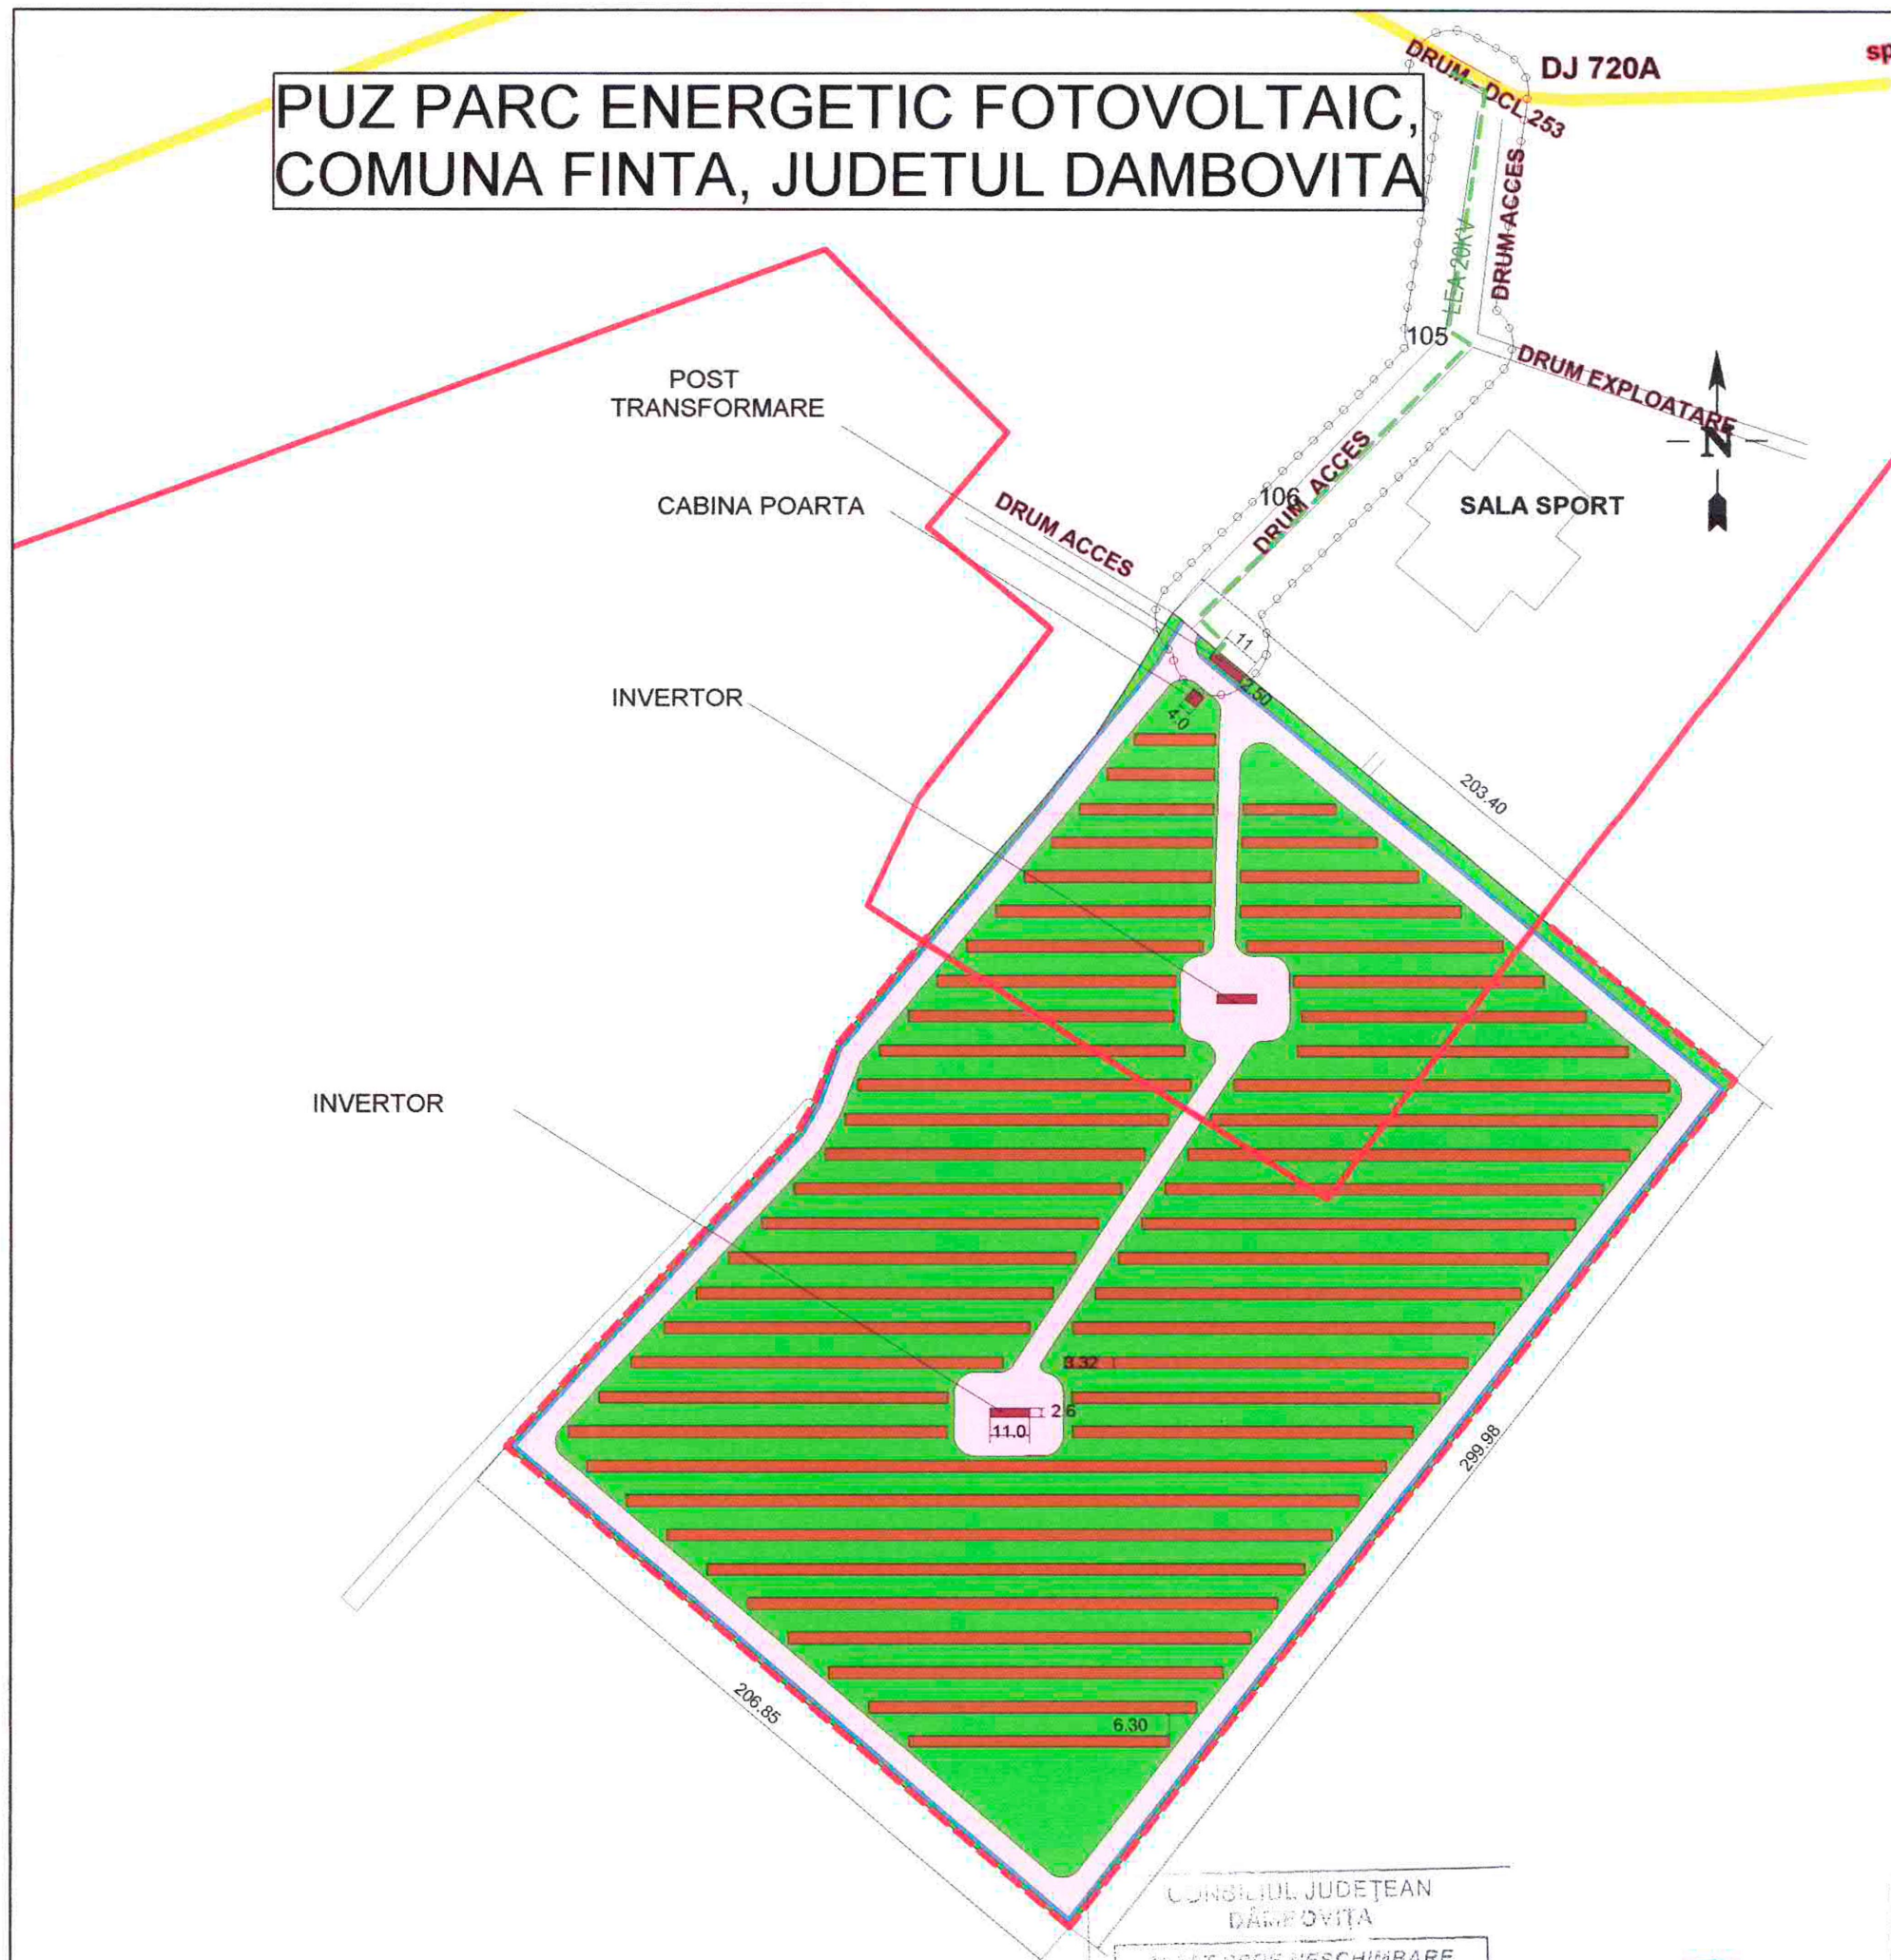

CONSILIUL JUDEȚEAN
DĂMBŌVITA

VIZAT SPRE NESCIMBARE
Anexa la vizul tehnic al arhitectului șef
pentru P.U.D./P.U.Z./P.U.G.
în data de 28 FEB. 2013
Arhitect șef
[Signature]



LEGENDA	
	INTRAVILAN EXISTENT
	INTRAVILAN PROPUȘ
	CONSTRUCTII
	DRUM INCINTA
	EDIFICABIL PROPUȘ
	SPATIU VERDE
	CONSTRUCTIE EXISTENTA
	LEA 20 KV PROPUSA

"COPYRIGHT!"
În conformitate cu art. 17 din Regulamentul privind dobândirea și exercitarea dreptului de proprietate intelectuală de amenajarea și amenajarea, aprobat prin Decretul nr. 1519/2004, acest proiect este protejat ca proprietate intelectuală de autorul său, arhitectul **ENACHE LUCIAN**. Înstrăinarea, reproducerea sau folosirea cu altă destinație decât cea prevăzută în contract a planșelor sau soft-urilor aferente, constituie încălcarea dreptului de autor.

BILANT TERITORIAL		
FUNCTIUNE	PARCELA	
	SUPRAFATA (mp)	%
EDIFICABIL PANOURI	15,585.10	25.98
CONSTRUCTII	100.71	0.17
DRUMURI INCINTA	8,258.91	13.76
SPATIU VERDE	35,069.48	58.45
RIGOLA	985.80	1.64
TOTAL	60000.00	100.00

Proiectant general: BIA - ENACHE LUCIAN		Denumire proiect: "PUZ parc energetic fotovoltaic, comuna <i>Finta</i> , județul Dambovita"		Cod proiect: 244
		Beneficiar: S.C. F.R.A.N ENERGY EARTH SRL		Faza: PUZ
Coordonator	arh. urb. Lucian Enache	Scara 1:2000	Reglementari Urbanistice	Plansa 3 / 4
Proiectat	arh. urb. Lucian Enache	Data dec. 2012	Indicativ pl. U3	
Redactat	ing. Bogdan Ticsa			