


STUDIU DE OPORTUNITATE PENTRU PUZ CONSTRUCTIE CENTRALA ELECTRICA FOTOVOLTAICA, COMUNA LUCIENI, JUDETEL DAMBOVITA

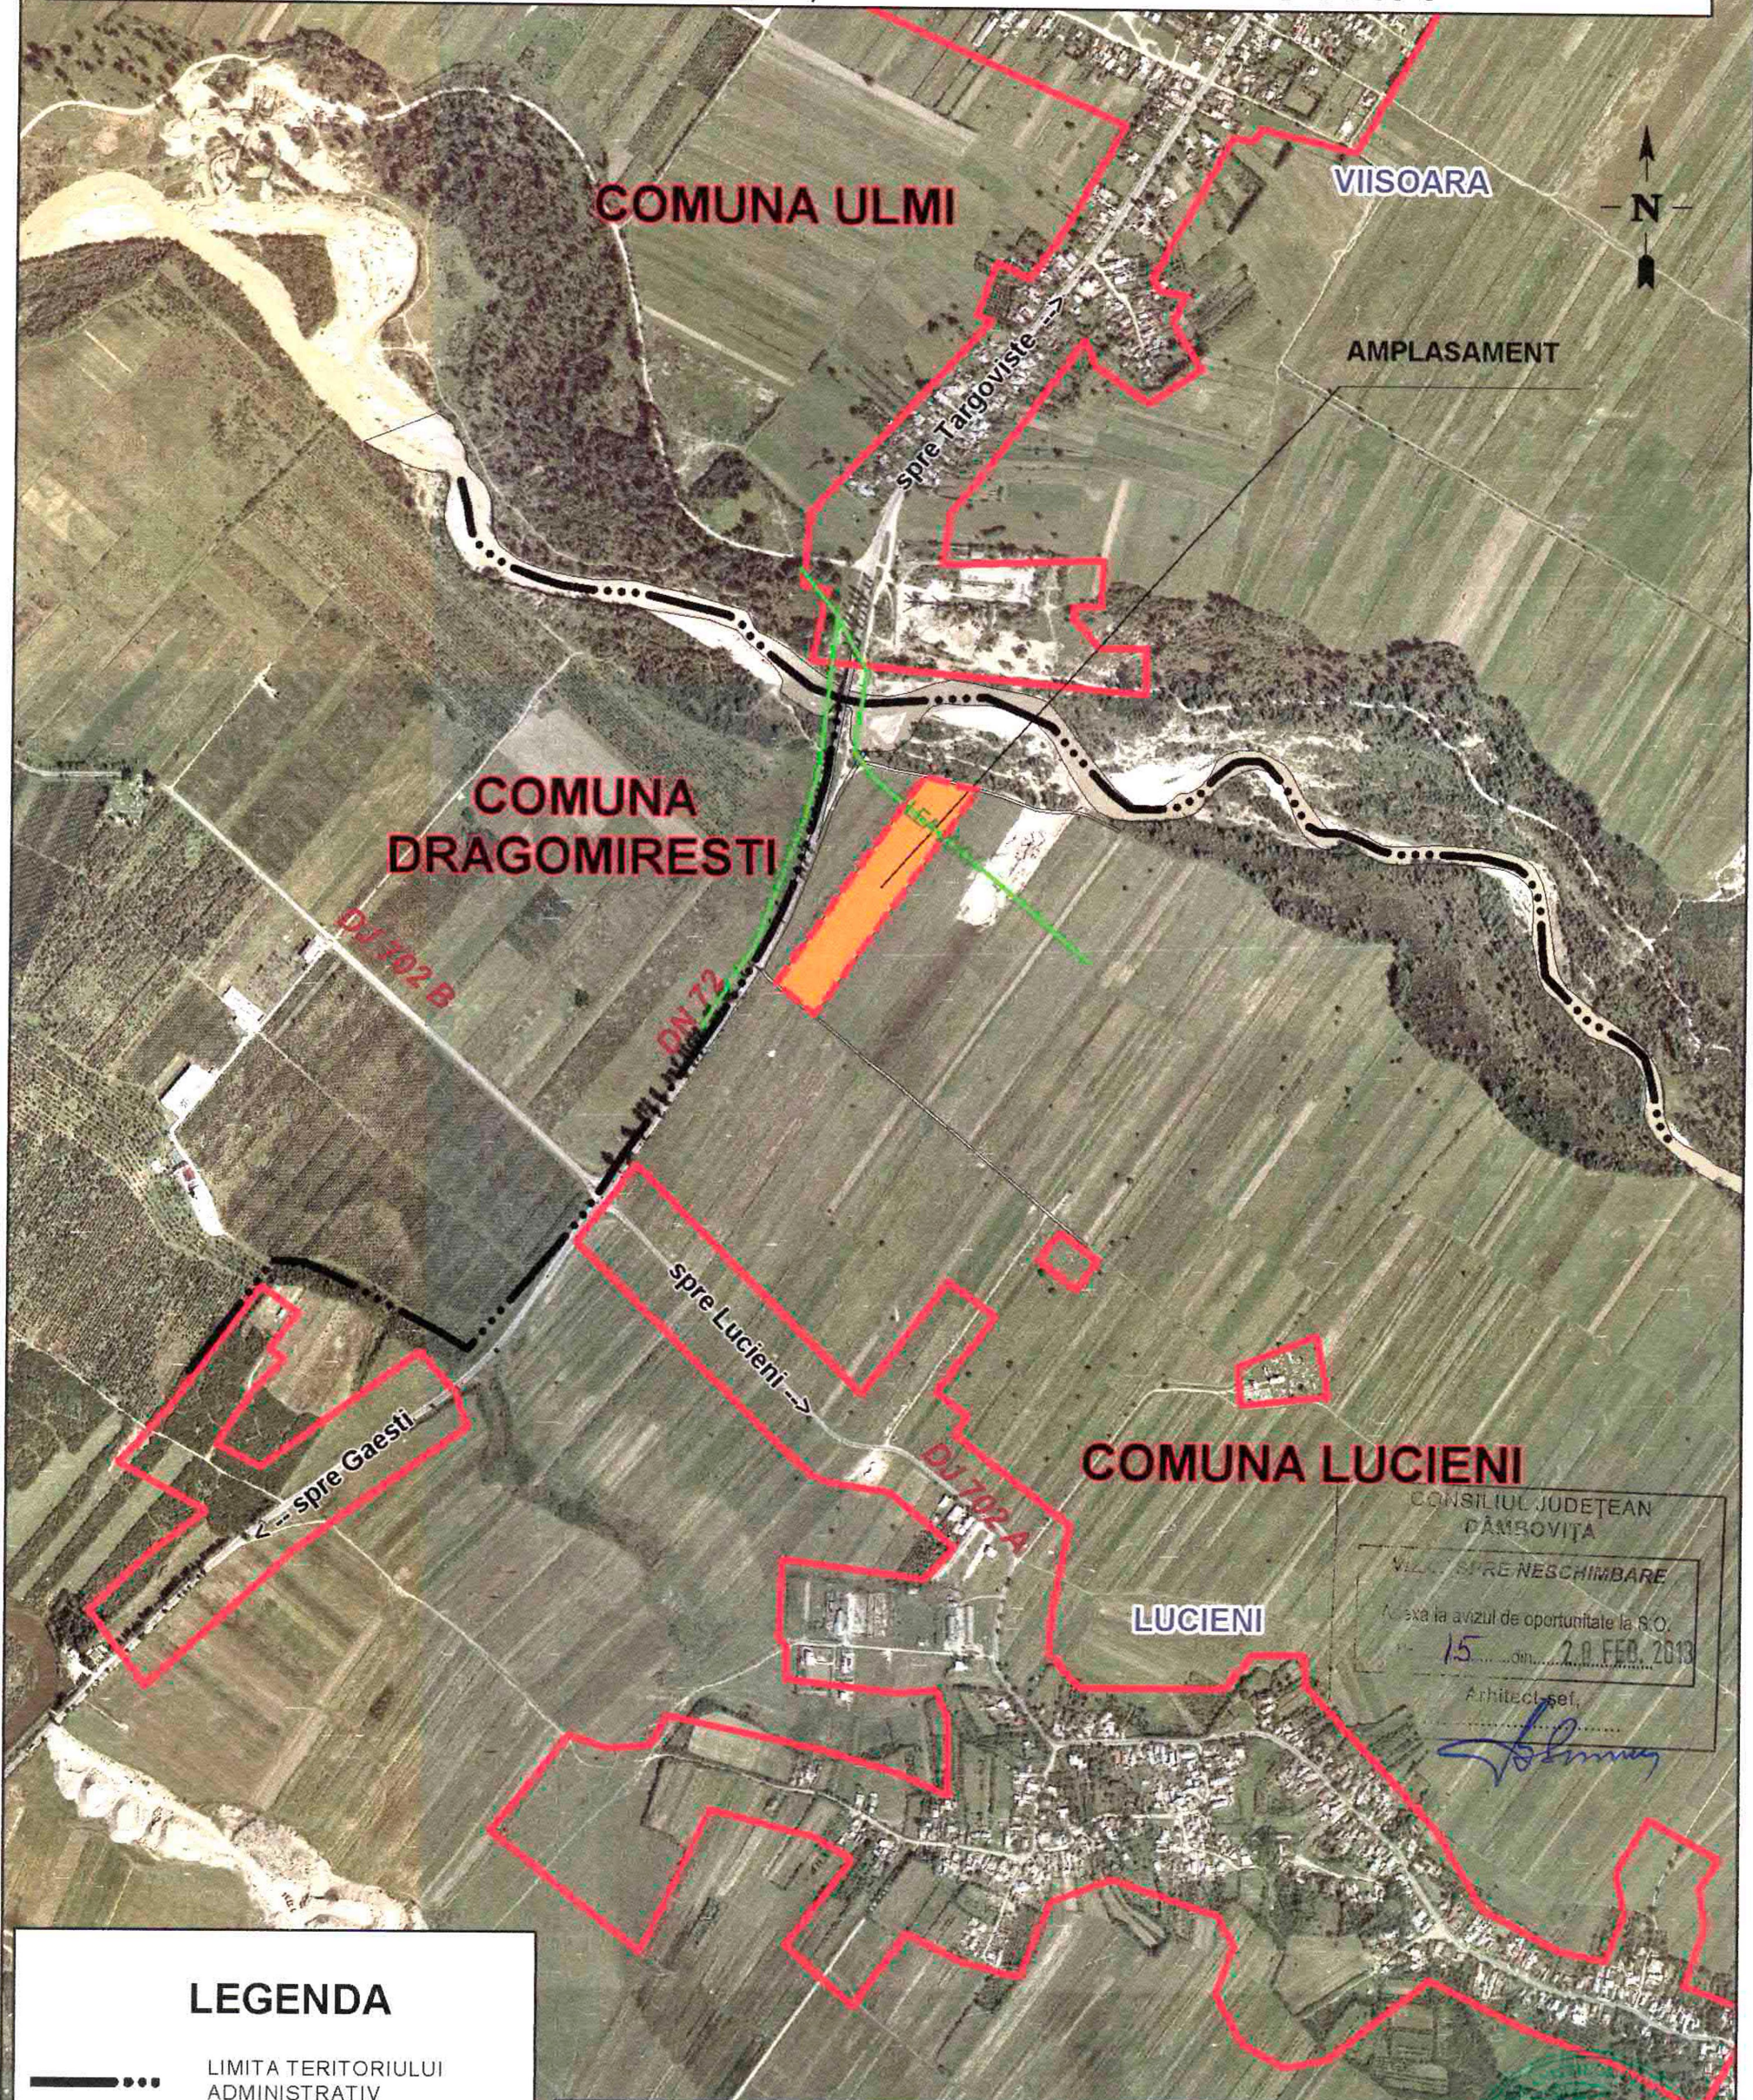


CONSILIUL JUDETEAN
DAMBOVITA
VIZ. SPRE NESCIMBARE
Ataşa la avizul de oportunitate la S.O.
nr. 15 din 20 FEB. 2013
Arhitect şef,
[Signature]

LEGENDA

-  LIMITA TERITORIULUI ADMINISTRATIV
-  PARCELA CE FACE OBIECTUL PUZ
-  INTRAVILAN PROPUŞ
-  INTRAVILAN EXISTENT
-  LEA 20 KV

Proiectant general: BIA - ENACHE LUCIAN		Denumire proiect: " Studiu de Oportunitate pentru PUZ Constructie centrala electrica fotovoltaica"		Cod proiect: 252
		Beneficiar: SC OLTIREN COM SRL		Faza: SO
Coordonator	arh. urb. Lucian Enache	Scara 1:10000	Incadrare in teritoriu	Plansa 1
Proiectat	arh. urb. Lucian Enache			
Desenat	ing. Bogdan Ticsa	Data feb 2013		

STUDIU DE OPORTUNITATE PENTRU PUZ CONSTRUCTIE CENTRALA ELECTRICA FOTOVOLTAICA, COMUNA LUCIENI, JUDETUL DAMBOVITA

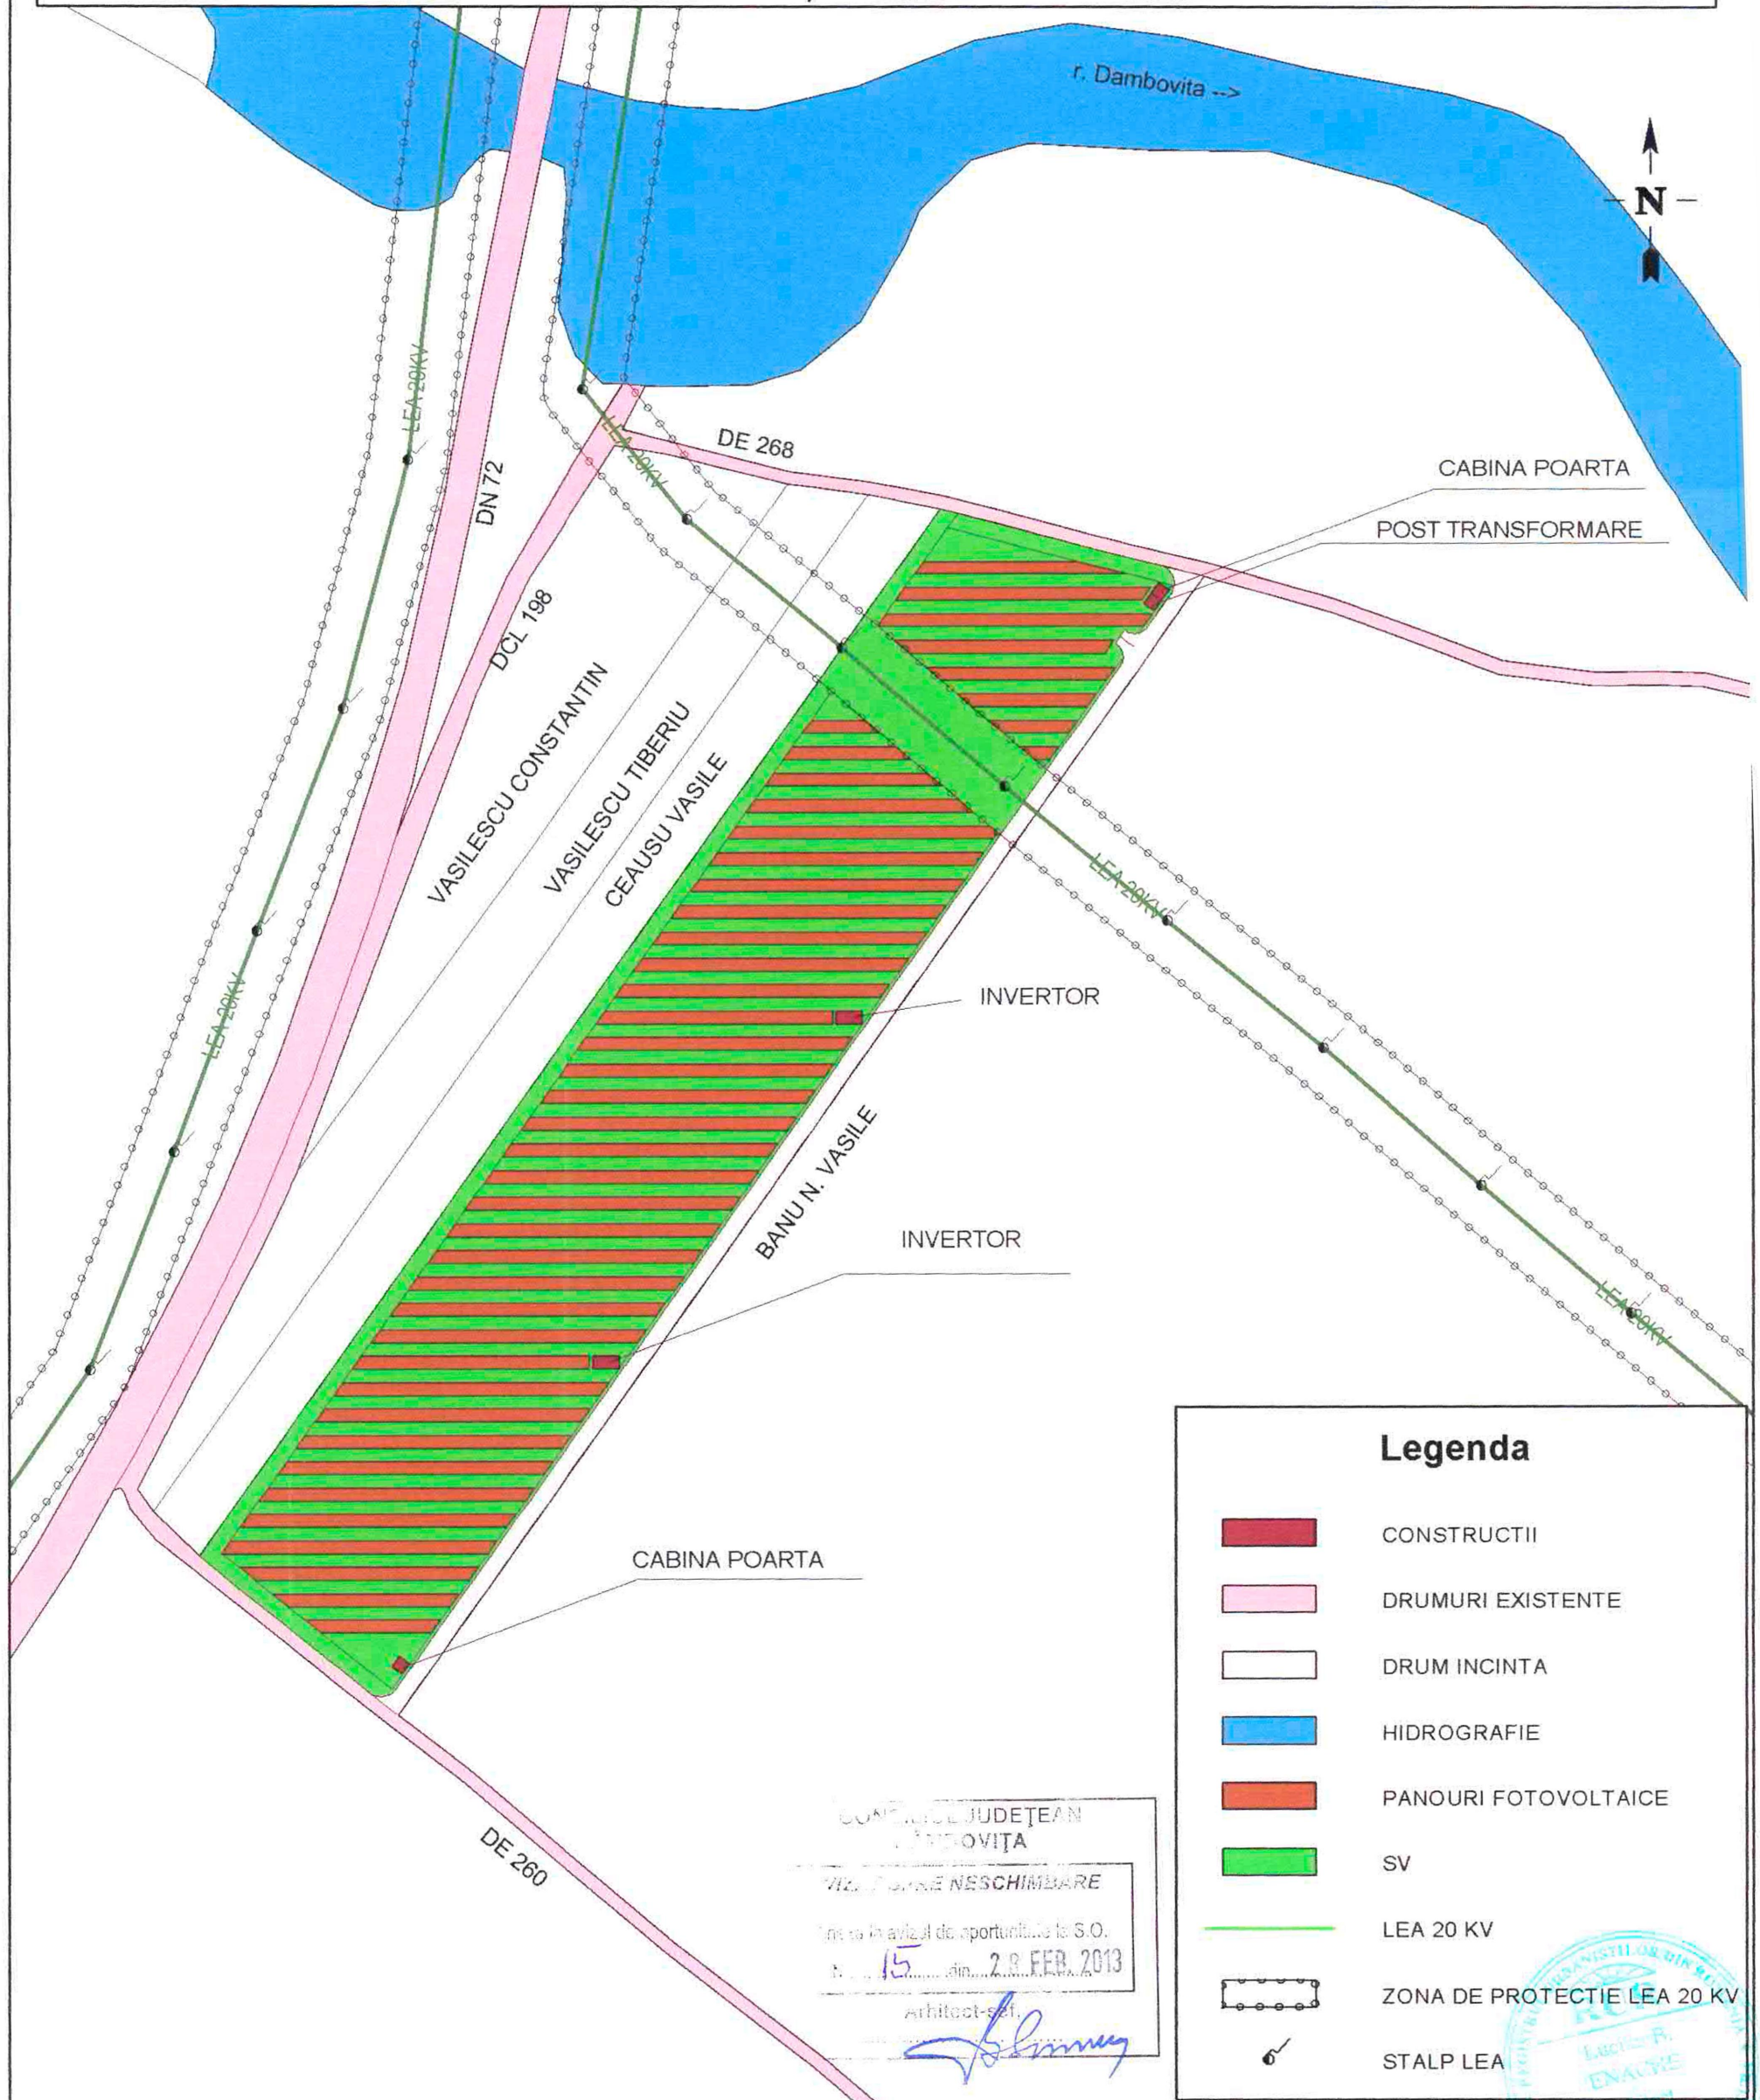

Proiectant general: BIA - ENACHE LUCIAN		Denumire proiect: " Studiu de Oportunitate pentru PUZ Constructie centrala electrica fotovoltaica"		Cod proiect: 252
		Beneficiar: SC OLTIREN COM SRL		Faza: SO
Coordonator	arh. urb. Lucian Enache	Scara 1:2000	Reglementari urbanistice	Plansa 3
Proiectat	arh. urb. Lucian Enache			
Desenat	ing. Bogdan Ticsa	Data feb 2013		