


PUZ PARC ENERGETIC FOTOVOLTAIC, COMUNA DRAGODANA, JUDETUL DAMBOVITA

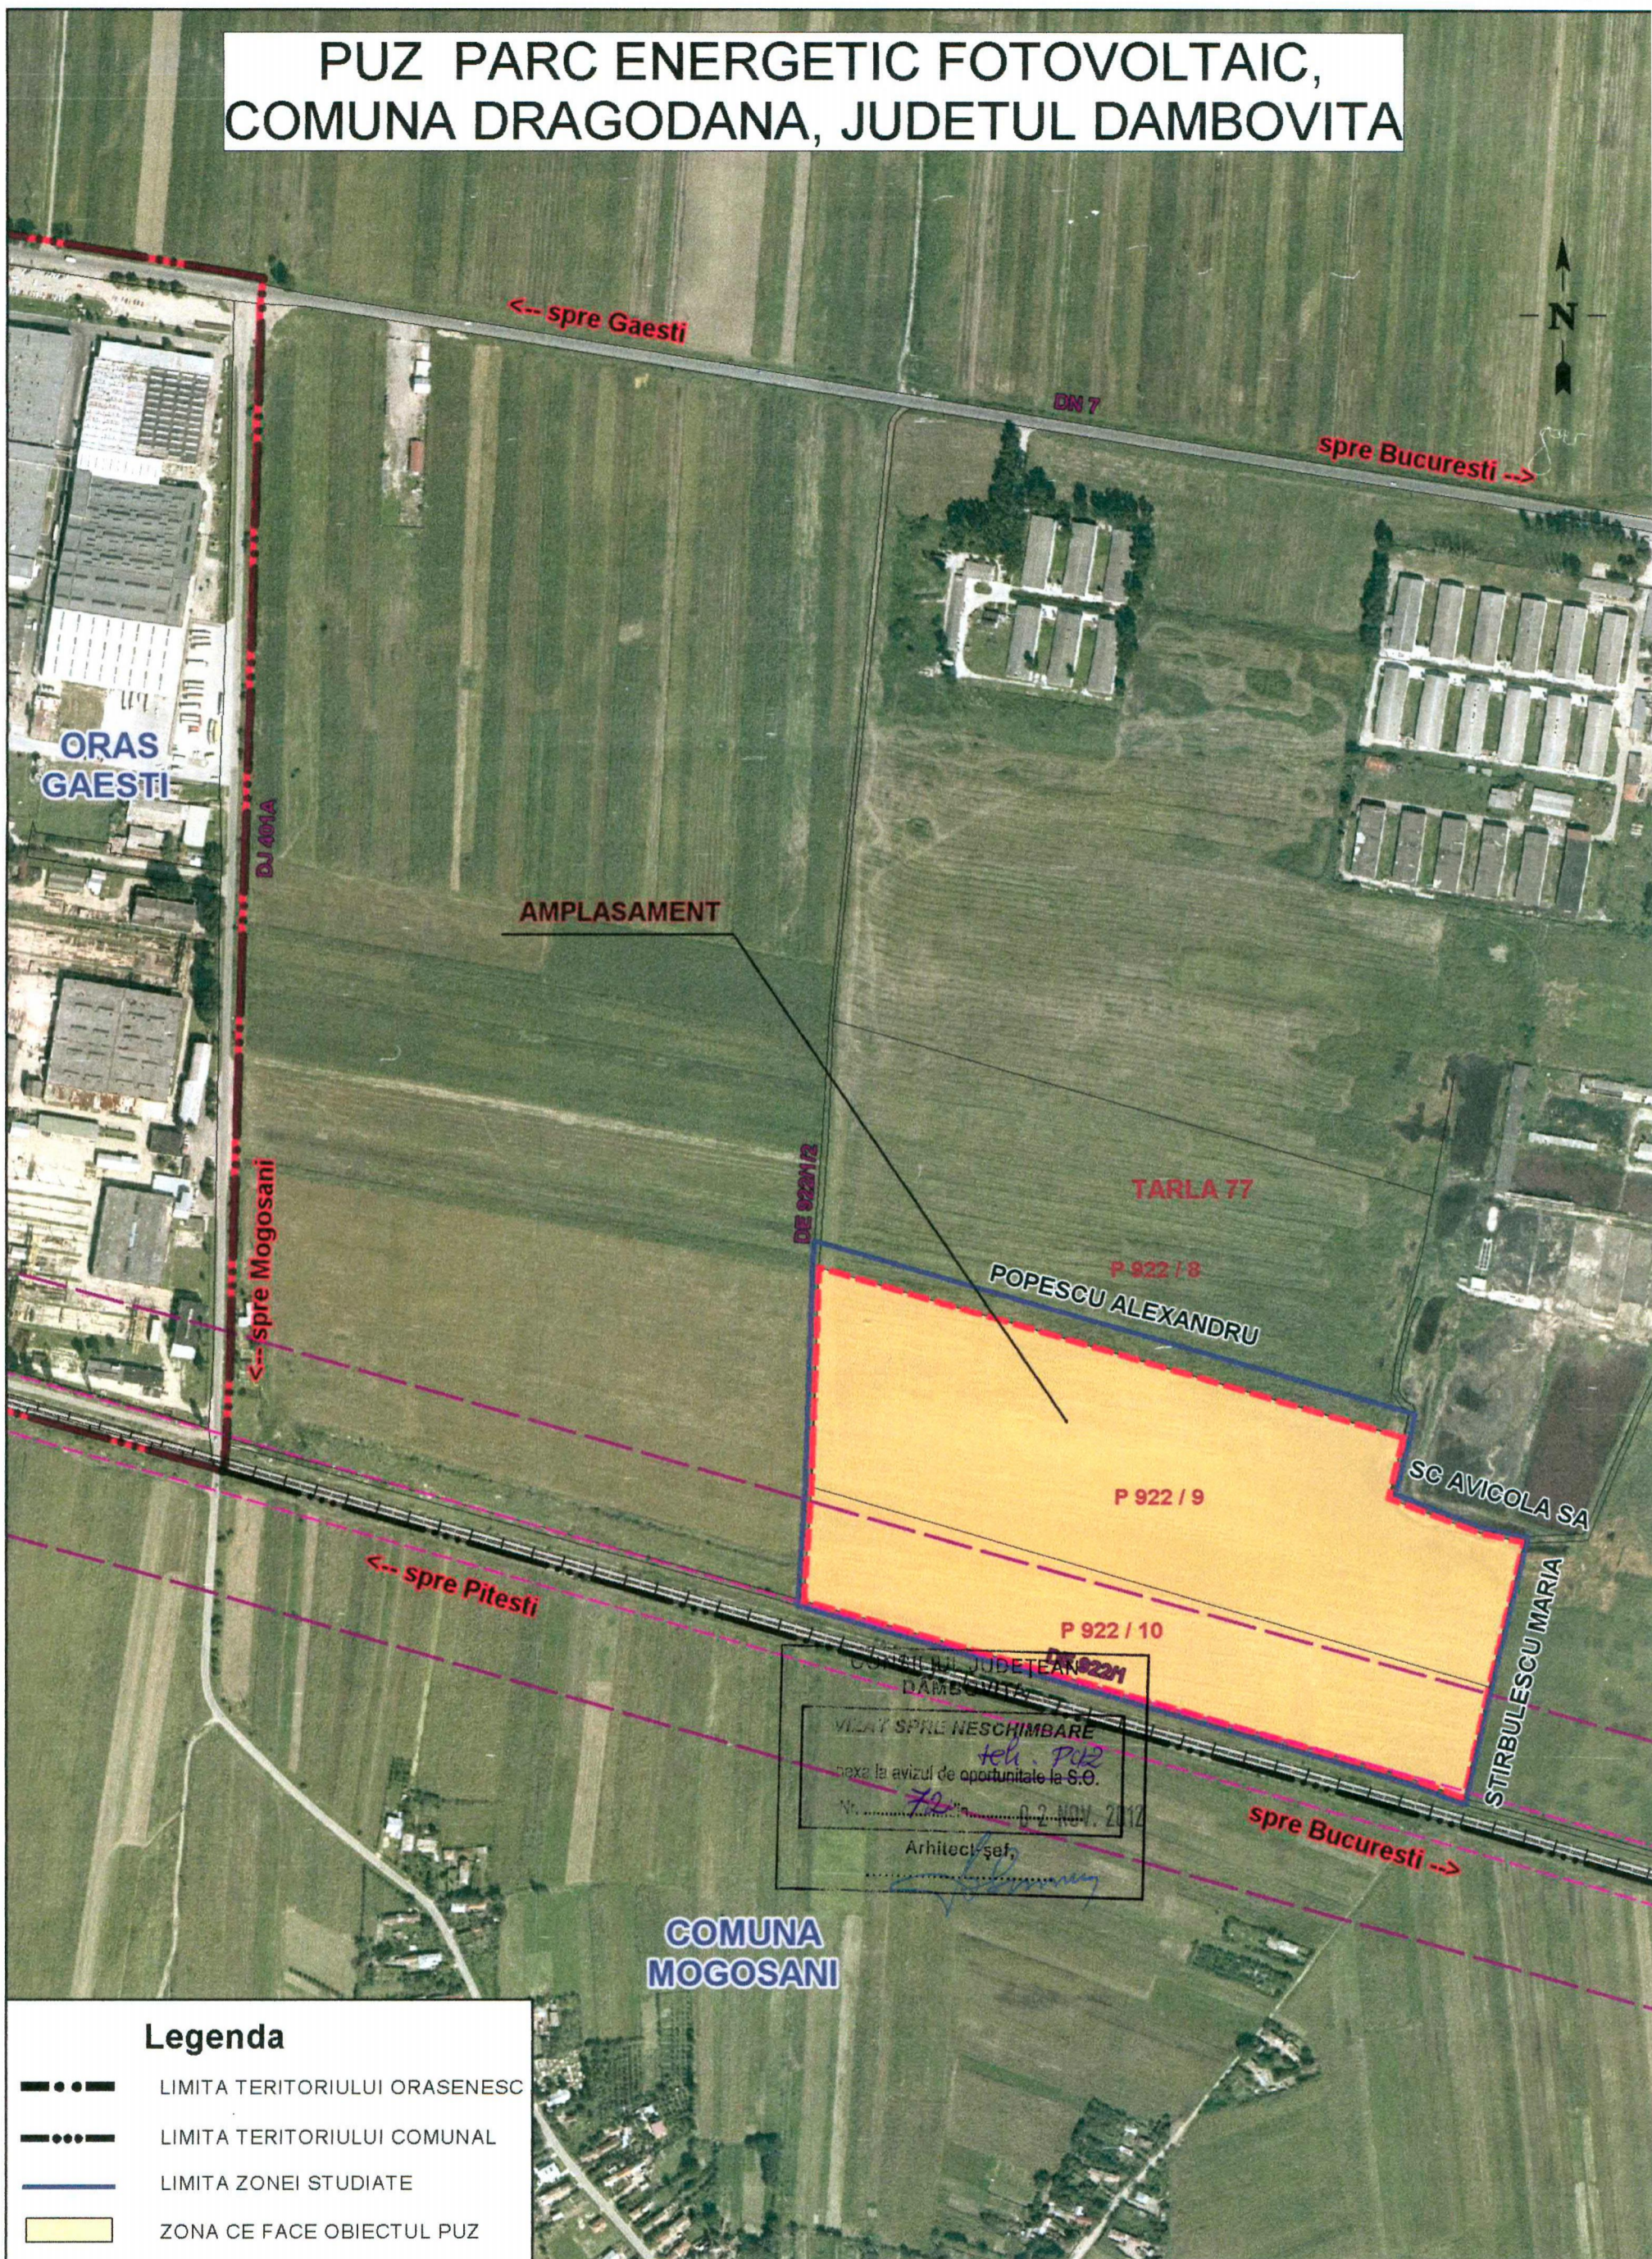

AMPLASAMENT

CONSILIUL JUDETEAN
DAMBOVITA
VIZAT SI
MARE SPRE NESCHIMBARE
pe baza avizului de oportunitate la S.O.
Nr. 72 / 02 NOV. 2012
Arhitect șef,
[Signature]

Legenda


-  LIMITA TERITORIULUI ORASENESC
-  LIMITA TERITORIULUI COMUNAL
-  LIMITA ZONEI STUDIATE
-  ZONA CE FACE OBIECTUL PUZ
-  INTRAVILAN PROPUȘ
-  INTRAVILAN EXISTENT
-  ZONA DE SIGURANTA CALE FERATA
-  ZONA DE PROTECTIE CALE FERATA
-  AX CALE FERATA

Proiectant general: BIA - ENACHE LUCIAN		Denumire proiect: "PUZ parc energetic fotovoltaic, comuna Dragodana, judetul Dambovita"		Cod proiect: 234
		Beneficiari: PREDESEL DANIEL, STAN CONSTANTIN BOGDAN, RADU IONUT MARIUS		Faza: PUZ
Coordonator	arh. urb. Lucian Enache	Scara 1:5000	Plan Incadrare in Teritoriu	Plansa 1 / 4
Proiectat	arh. urb. Lucian Enache			
Desenat	ing. Bogdan Ticsa	Data Oct. 2012	Indicativ pl.	U1

PUZ PARC ENERGETIC FOTOVOLTAIC, COMUNA DRAGODANA, JUDETUL DAMBOVITA



BILANT TERRITORIAL		
FUNCTIUNE	PARCELA	
	SUPRAFATA (mp)	%
EDIFICABIL PANOURI	63,383.62	43.76
CONSTRUCTII	192.00	0.13
DRUMURI INCINTA	6057.38	4.18
SPATIU VERDE	73218.83	50.56
RIGOLE	1977.23	1.37
TOTAL	144829.06	100.00

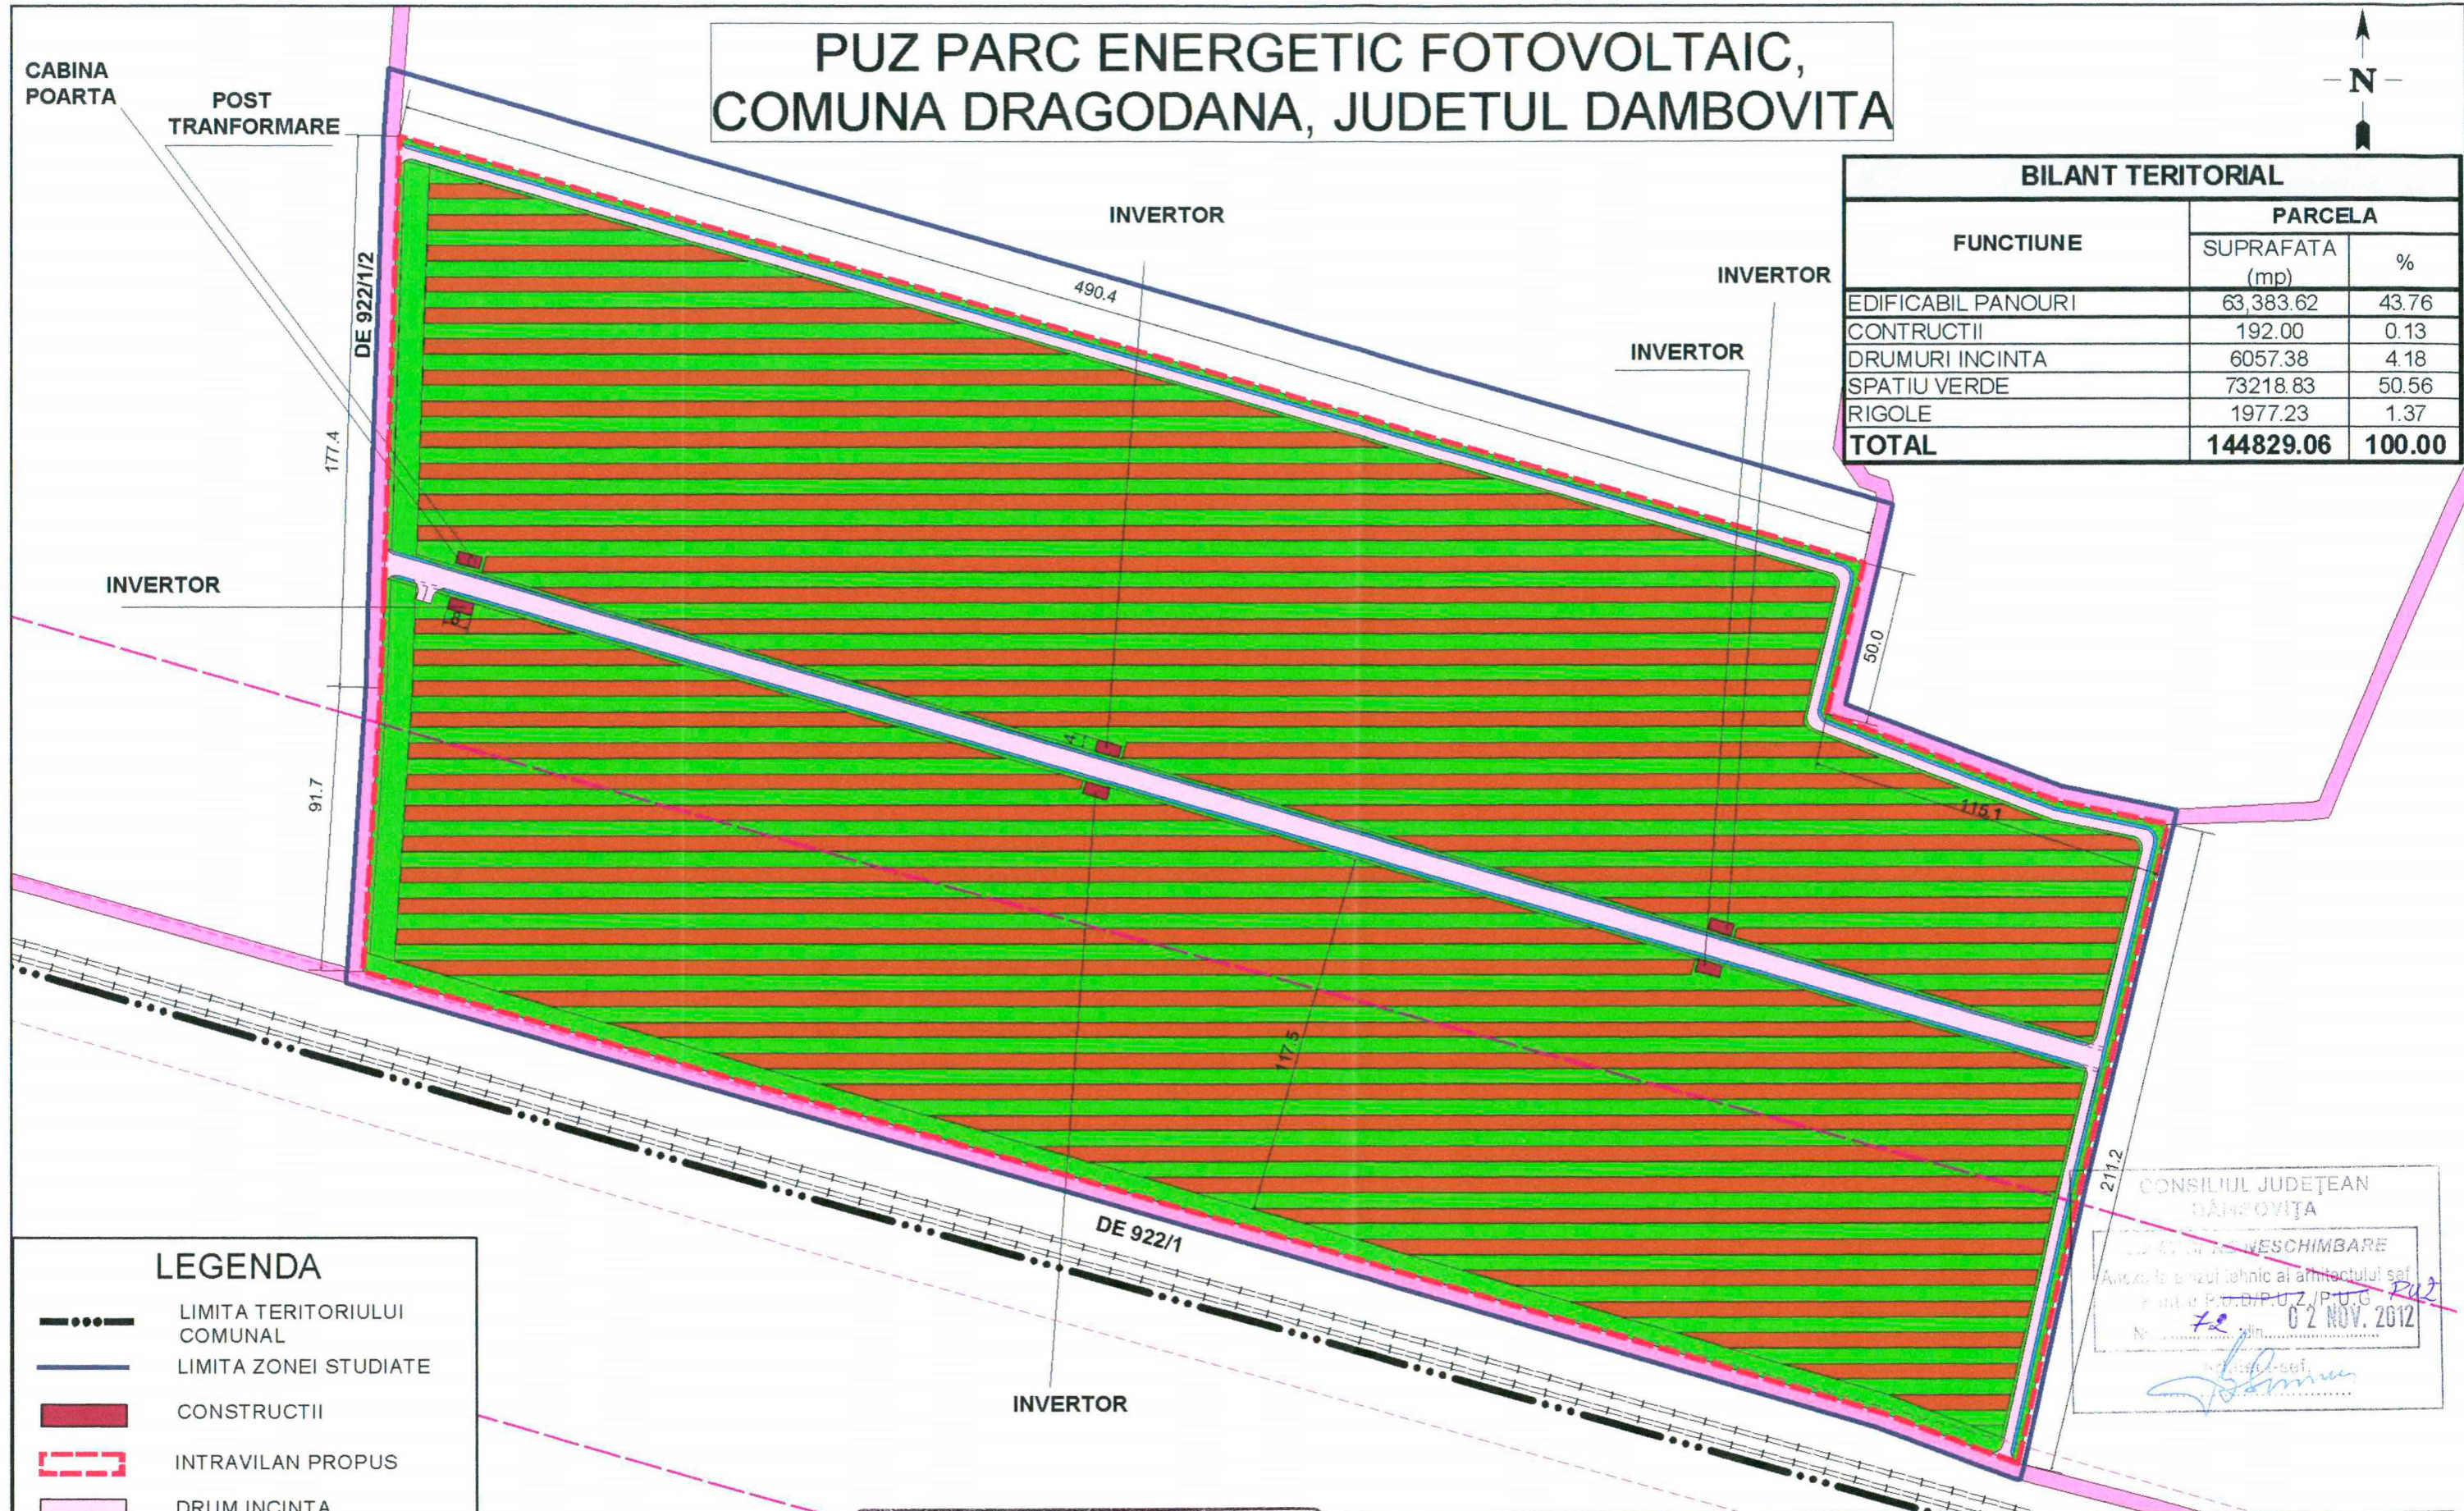

LEGENDA	
	LIMITA TERITORIULUI COMUNAL
	LIMITA ZONEI STUDIATE
	CONSTRUCTII
	INTRAVILAN PROPOS
	DRUM INCINTA
	DRUM EXPLOATARE
	PANOURI FOTOVOLTAICE
	SPATIU VERDE
	ZONA DE PROTECTIE CF
	ZONA DE SIGURANTA CF

COMUNA MOGOSANI

"COPYRIGHT!"

În conformitate cu art. 39 din Regulamentul privind dobândirea dreptului de semnătură pentru documentațiile de amenajarea teritoriului și de urbanism, aprobat prin H.G. Nr. 1519/2004, acest proiect este proprietatea intelectuală a autorului **arhitect urbanist ENACHE LUCIAN**. Înstrăinarea, multiplicarea sau folosirea cu altă destinație decât cea prevăzută în contract a planșelor sau soft-urilor aferente, intră sub incidența legii dreptului de autor.

CONSILIUL JUDEȚEAN
DAMBOVIȚA

ACT DE ÎNREGISTRARE

Anexa la biroul tehnic al arhitectului șef
Planșă P.O.D.P.U.Z./P.U.G. PUZ
Nr. 72 din 02 NOV. 2012

Proiectant general: BIA - ENACHE LUCIAN		Denumire proiect: "PUZ parc energetic fotovoltaic, comuna Dragodana, judetul Dambovita"	Cod proiect: 23-
Beneficiari: PREDESEL DANIEL, STAN CONSTANTIN BOGDAN, RADU IONUT MARIUS		Faza: PUZ	
Coordonator	arh. urb. Lucian Enache	Scara 1:2000	Reglementari Urbanistice
Proiectat	arh. urb. Lucian Enache	Data Oct. 2012	Indicativ pl. U3
Desenat	ing. Bogdan Ticsa		Plansa 3 / 4