

**PUZ "INFIINTARE FERMA VACI DE LAPTE CU SECTIE DE PROCESARE SI UNITATE DE PRODUCERE ENERGIE DIN SURSE REGENERABILE" - COMUNA NUCET, JUDETUL DAMBOVITA**

DJ 711C

CAZACI

**AMPLASAMENT**

NUCET

← spre Nucet

DJ 711C

→ spre Targoviste



**Legenda**

- LIMITA TERITORIULUI ADMINISTRATIV
- INTRAVILAN PROPUȘ
- INTRAVILAN EXISTENT
- PARCELA CE FACE OBIECTUL PUZ-ULUI
- TRASEU DRUM JUDETEAN
- CALE FERATA
- CONDUCTA GAZE
- ZONA PROTECTIE CONDUCTA GAZE

CONSILIUL JUDEȚEAN  
DĂMBOVIȚA

VIZAT SPRE NESCHIMBARE

Anexa la avizul de oportunitate la S.O.



Nr. 84 din 29 NOV. 2012

Arhitect-șef,

**COMUNA SALCIOARA**

Proiectant general: <b>SC ELADPRO SRL</b>		Denumire proiect: PUZ "INFIINTARE FERMA VACI DE LAPTE CU SECTIE DE PROCESARE SI UNITATE DE PRODUCERE ENERGIE DIN SURSE REGENERABILE" -COMUNA NUCET, JUDETUL DAMBOVITA		Cod Proiect: 239
Coordonator	Arh. Urb. Lucian Enache	Beneficiar: SC BEST TEAM CONSULTING SRL	Scara 1:5000	Incadrare in teritoriu
Proiectat	Arh. Urb. Lucian Enache		Data noi. 2012	Faza: PUZ
Redactat	ing. Bogdan Ticsa		Indicativ pl. U1	Planșa 1/4

**PUZ "INFIINTARE FERMA VACI DE LAPTE CU SECTIE DE PROCESARE SI UNITATE DE PRODUCERE ENERGIE DIN SURSE REGENERABILE" - COMUNA NUCET, JUDETUL DAMBOVITA**

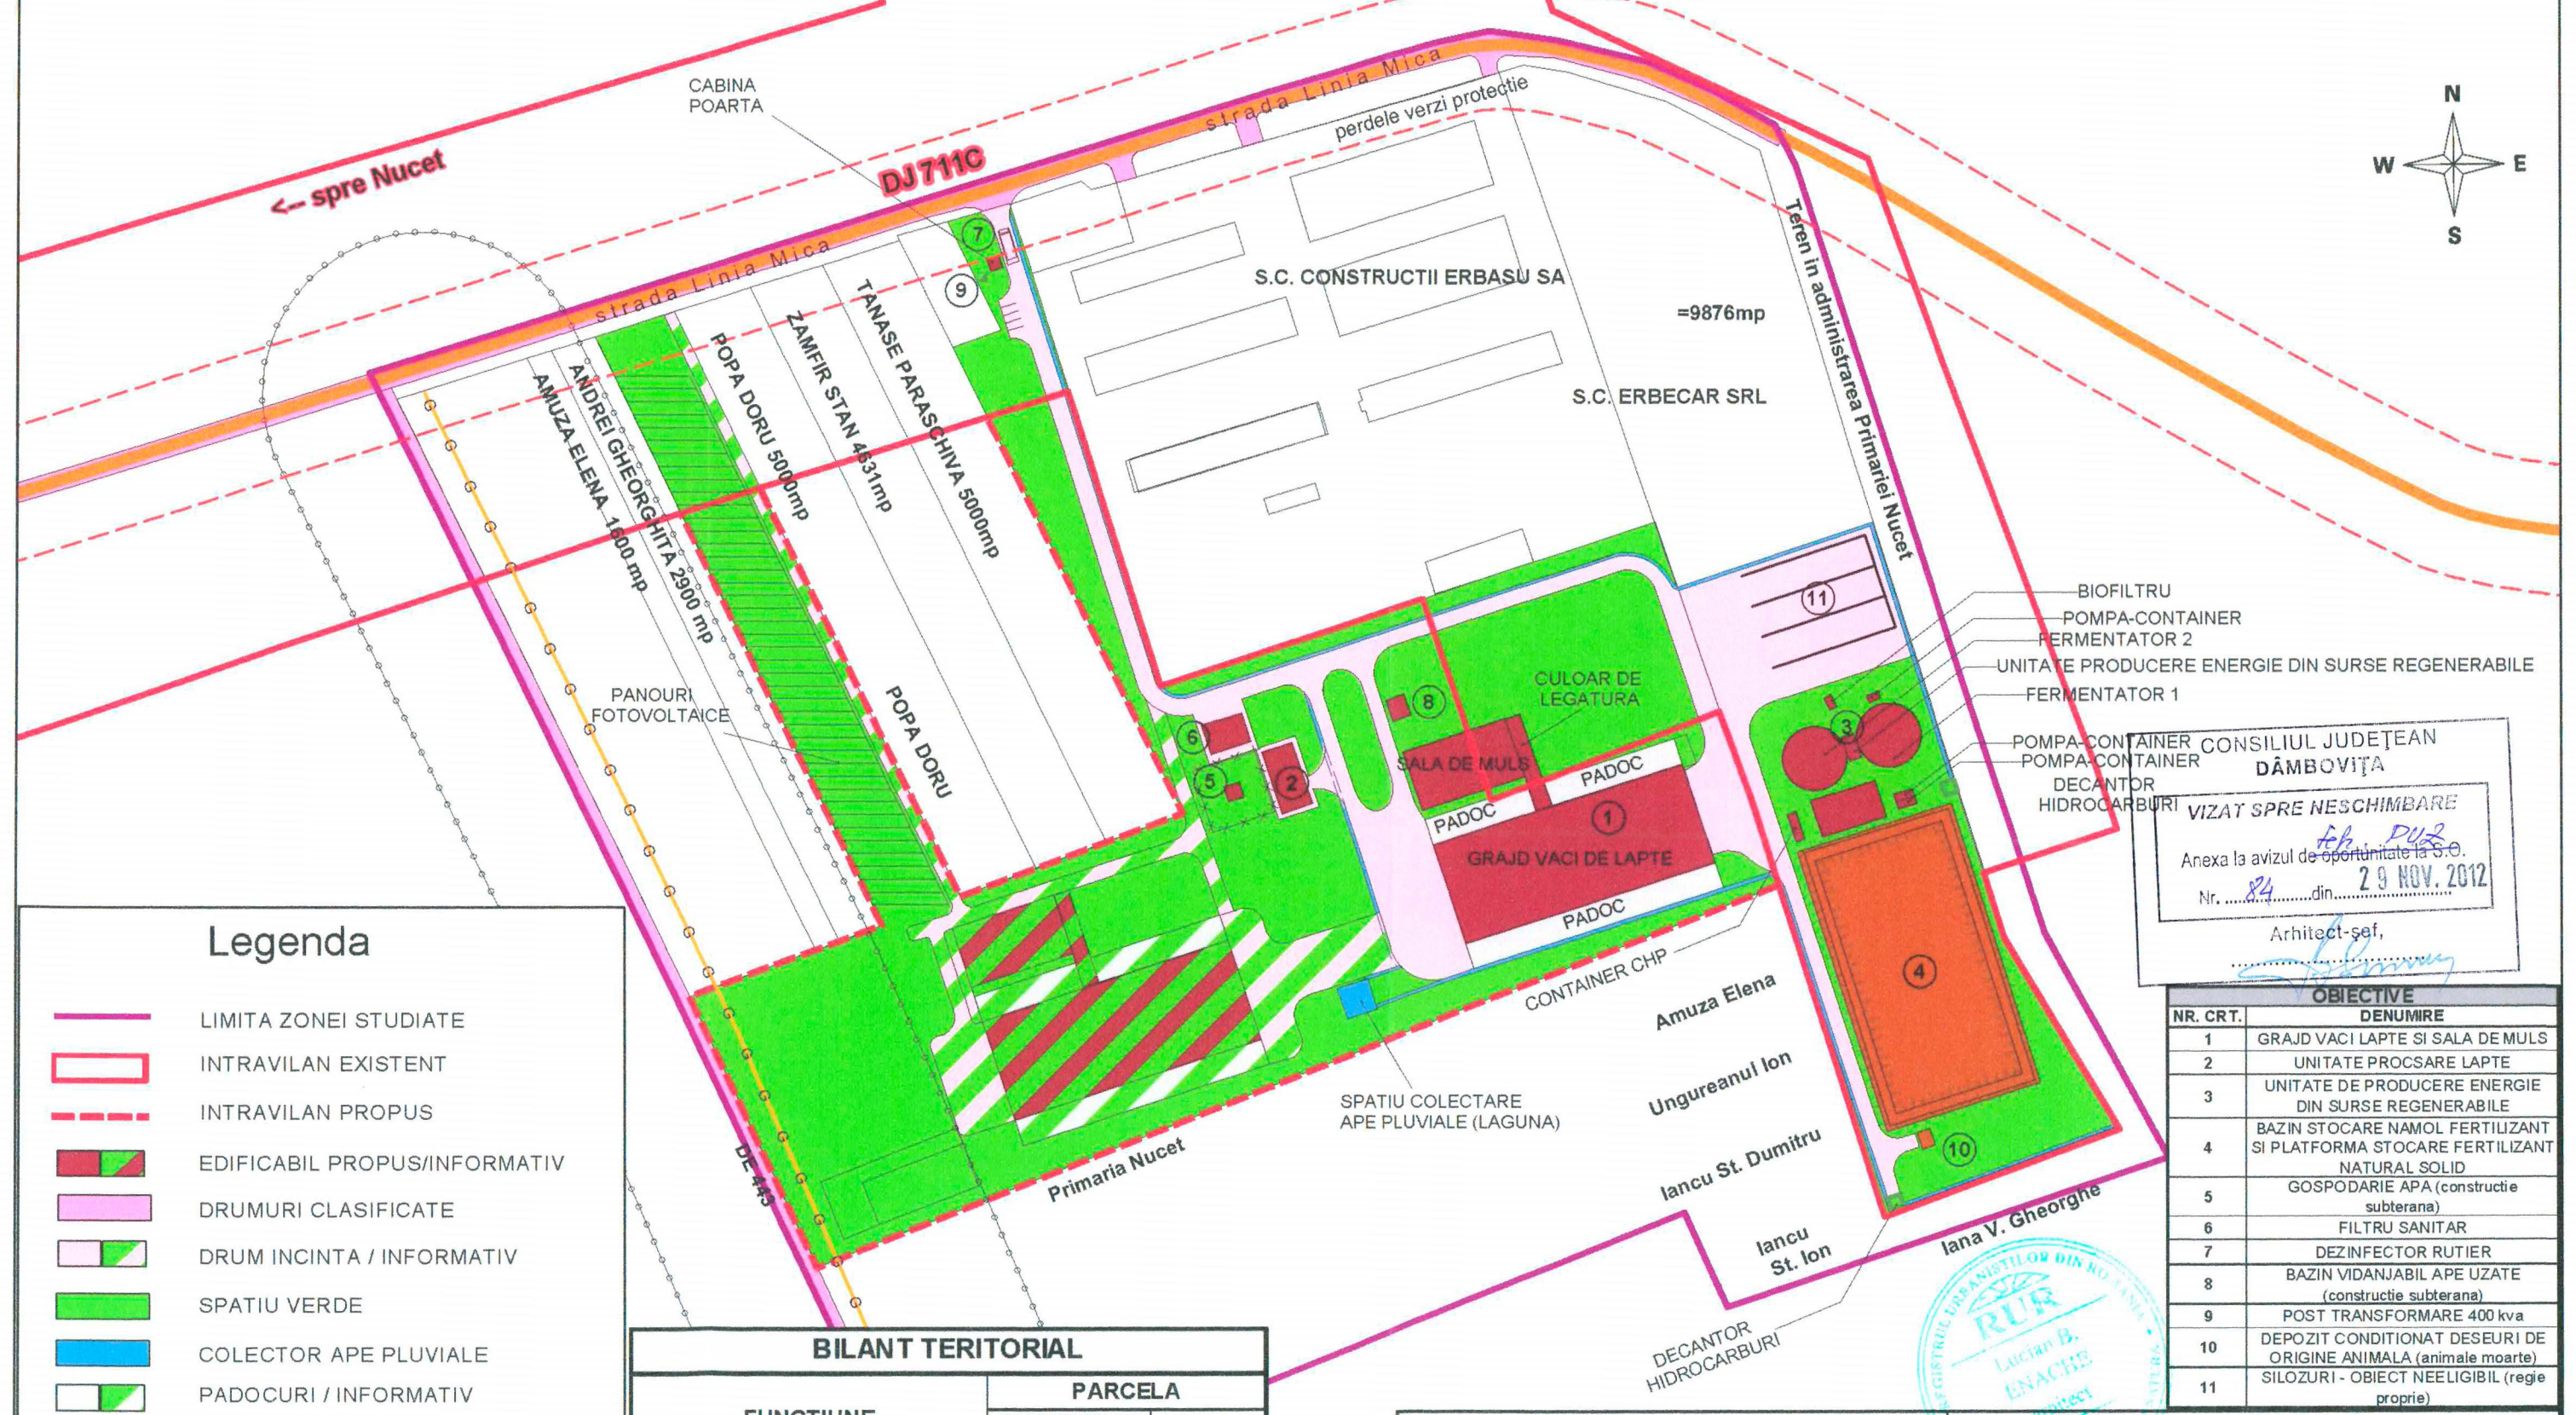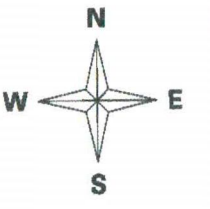

**Legenda**

- LIMITA ZONEI STUDIATE
- INTRAVILAN EXISTENT
- INTRAVILAN PROPUȘ
- EDIFICABIL PROPUS/INFORMATIV
- DRUMURI CLASIFICATE
- DRUM INCINTA / INFORMATIV
- SPATIU VERDE
- COLECTOR APE PLUVIALE
- PADOUCURI / INFORMATIV
- CONSTRUCTII EXISTENTE
- TRASEU DRUM JUDEȚEAN
- CONDUCTA GAZE
- ZONA PROTECTIE CONDUCTA GAZE
- ZONA PROTECTIE SANITARA

BILANT TERITORIAL		
FUNCTIUNE	PARCELA	
	SUPRAFATA (mp)	%
EDIFICABIL	9,357.52	16.55
PADOUCURI	1280.96	2.27
DRUMURI INCINTA	8181.57	14.47
SPATIU VERDE	36769.06	65.02
SPATIU COLECTARE APE PLUVIALE (LAGUNA) SI RIGOLE	964.06	1.70
<b>TOTAL</b>	<b>56553.17</b>	<b>100.00</b>

Proiectant general: <b>SC ELADPRO SRL</b>			Denumire proiect: PUZ "INFIINTARE FERMA VACI DE LAPTE CU SECTIE DE PROCESARE SI UNITATE DE PRODUCERE ENERGIE DIN SURSE REGENERABILE" - COMUNA NUCET, JUDETUL DAMBOVITA		
Beneficiar: SC BEST TEAM CONSULTING SRL			Cod Proiect: 239		
Coordonator	Arh. Urb. Lucian Enache	Scara 1:2000	Reglementari Urbanistice	Faza: PUZ	
Proiectat	Arh. Urb. Lucian Enache	Data noi. 2012	Indicativ pl.	U3	Plansa 3/4
Redactat	ing. Bogdan Ticsa				

NR. CRT.	DENUMIRE
1	GRAJD VACI LAPTE SI SALA DE MULS
2	UNITATE PROCSARE LAPTE
3	UNITATE DE PRODUCERE ENERGIE DIN SURSE REGENERABILE
4	BAZIN STOCARE NAMOL FERTILIZANT SI PLATFORMA STOCARE FERTILIZANT NATURAL SOLID
5	GOSPODARIE APA (constructie subterana)
6	FILTRU SANITAR
7	DEZINFECTOR RUTIER
8	BAZIN VIDANJABIL APE UZATE (constructie subterana)
9	POST TRANSFORMARE 400 kva
10	DEPOZIT CONDITIONAT DESEURI DE ORIGINE ANIMALA (animale moarte)
11	SILOZURI - OBIECT NEELIGIBIL (regie proprie)