




PUZ - CENTRALA FOTOVOLTAICA
 PARCELA T47/11, P10/2, ORAS RACARI, JUDET DAMBOVITA
PLANSĂ 1 - INCADRAREA IN TERITORIU



CONSILIUL JUDEȚEAN
 DĂMBOVIȚA
 VIZAT SPRE NESCHIMBARE
 Anexa la avizul de oportunitate la S.O.
 Nr. 80 din 29 NOV. 2012
 Arhitect-șef,
[Signature]

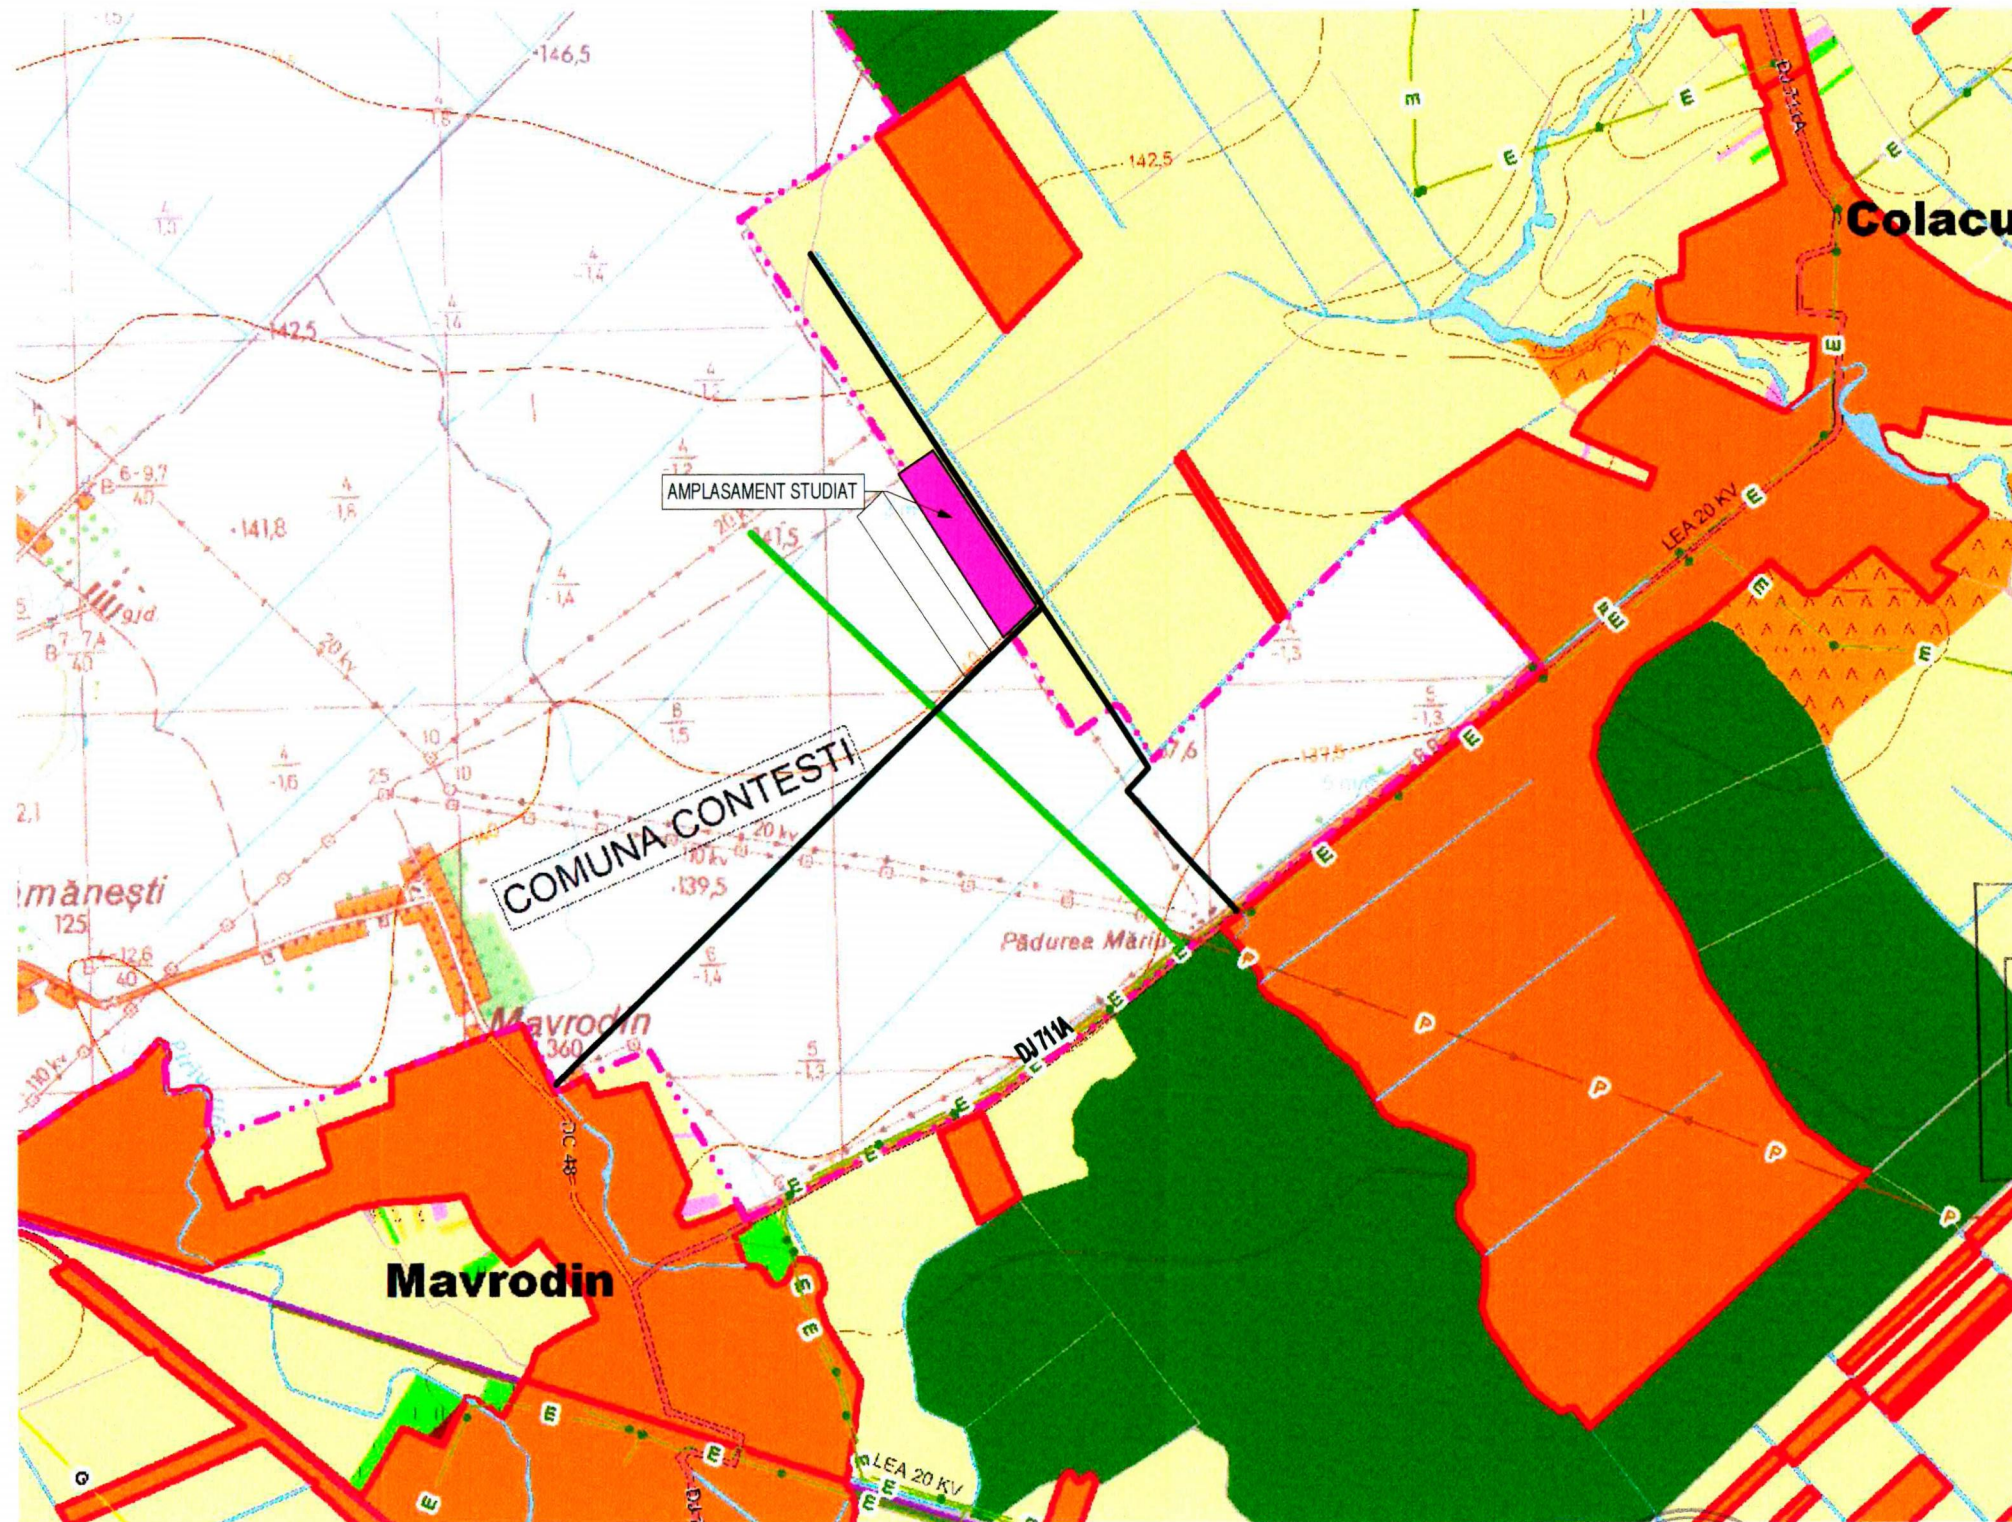

 AMPLASAMENTUL STUDIAT
 LEA MEDIE TENSIUNE 20KV

BIROU INDIVIDUAL DE PROIECTARE C. Arh. Nicolae GĂMAN Târgoviște		proiect: PUZ - CENTRALA FOTOVOLTAICA PARCELA T47/11, P10/2, ORAS RACARI, JUD. DAMBOVITA		
		planșa: 1 - INCADRAREA IN TERITORIU (EXTRAS DIN PUG)		
beneficiar: S.C. GLOBNET - YU S.R.L. BUCUREȘTI		Nr. proiect:	Scara:	Data:
șef proiect:	c.arh. Nicolae GĂMAN	10/2012	1:20000	10.2012
proiectat:	urb. Alexandrina SOARE			

PUZ - CENTRALA FOTOVOLTAICA
 PARCELA T47/11, P10/2, ORAS RACARI, JUDET DAMBOVITA
 PLANȘA 3 - REGLEMENTARI URBANISTICE



- LIMITA ZONEI STUDIATE
- LIMITA TERITORIULUI INTRAVILAN PROPUȘ
- LIMITE PARCELA - IMPREJMUIRI DE TIP TRANSPARENT PROPUȘ
- PANOURI FOTOVOLTAICE DISPUSE PE 3 RANDURI
- PUNCT DE CONEXIUNE
- STATII DE CONVERSIE IN ANVELOPA DE BETON
- CABINA POARTA / CABINA WC ECOLOGIC
- CIRCULAȚIE CAROSABILĂ PUBLICĂ - DRUMURI DE EXPLOATARE ASFALTATE
- CIRCULAȚIE CAROSABILĂ IN PARCELA
- ACCES PROPUȘ PE PARCELA
- TEREN LIBER GAZONAT
- DIRECȚII DE SCURGERE A APELOR PLUVIALE

CONSILIUL JUDEȚEAN
 DÂMBOVIȚA
 P.10/2
 Anexa la avizul de oportunitate la S.O.
 Nr. 80 din 29 NOV. 2012
 Arhitect-șef,

BILANT TERITORIAL

- SUPRAFAȚA CARE FACE OBIECTUL PUZ: 59.715 mp
- SUPRAFAȚA OCUPATA CU PANOURI FOTOVOLTAICE: 16.540 mp
- SUPRAFAȚA OCUPATA CU ECHIPAMENTE CONEXE: 60 mp
- SUPRAFAȚA CIRCULAȚIE INTERIOARA: 2.390 mp
- SUPRAFAȚA LIBERA GAZONATA: 40.137 mp
- TEREN PROPUȘ PENTRU TRECERE IN DOMENIUL PUBLIC: 588 mp

BIROU INDIVIDUAL DE PROIECTARE
 C. ARH. NICOLAE GĂMAN

RUR
 Alexandrina Maria M.
 SOARE
 urbanist
 BDEF

BIROU INDIVIDUAL DE PROIECTARE C. Arh. Nicolae GĂMAN Târgoviște		proiect: PUZ - CENTRALA FOTOVOLTAICA PARCELA T47/11, P10/2, ORAS RACARI, JUD. DAMBOVITA		
		planșă: 3 - REGLEMENTARI URBANISTICE		
		beneficiar: S.C. GLOBNET - YU S.R.L. BUCUREȘTI		
șef proiect:	c.arh. Nicolae GĂMAN	Nr. proiect:	Scara:	Data:
proiectat:	urb. Alexandrina SOARE	10/2012	1:2000	10.2012