


# PUZ PARC ENERGETIC FOTOVOLTAIC - 2, COMUNA VISINA, JUDETUL DAMBOVITA

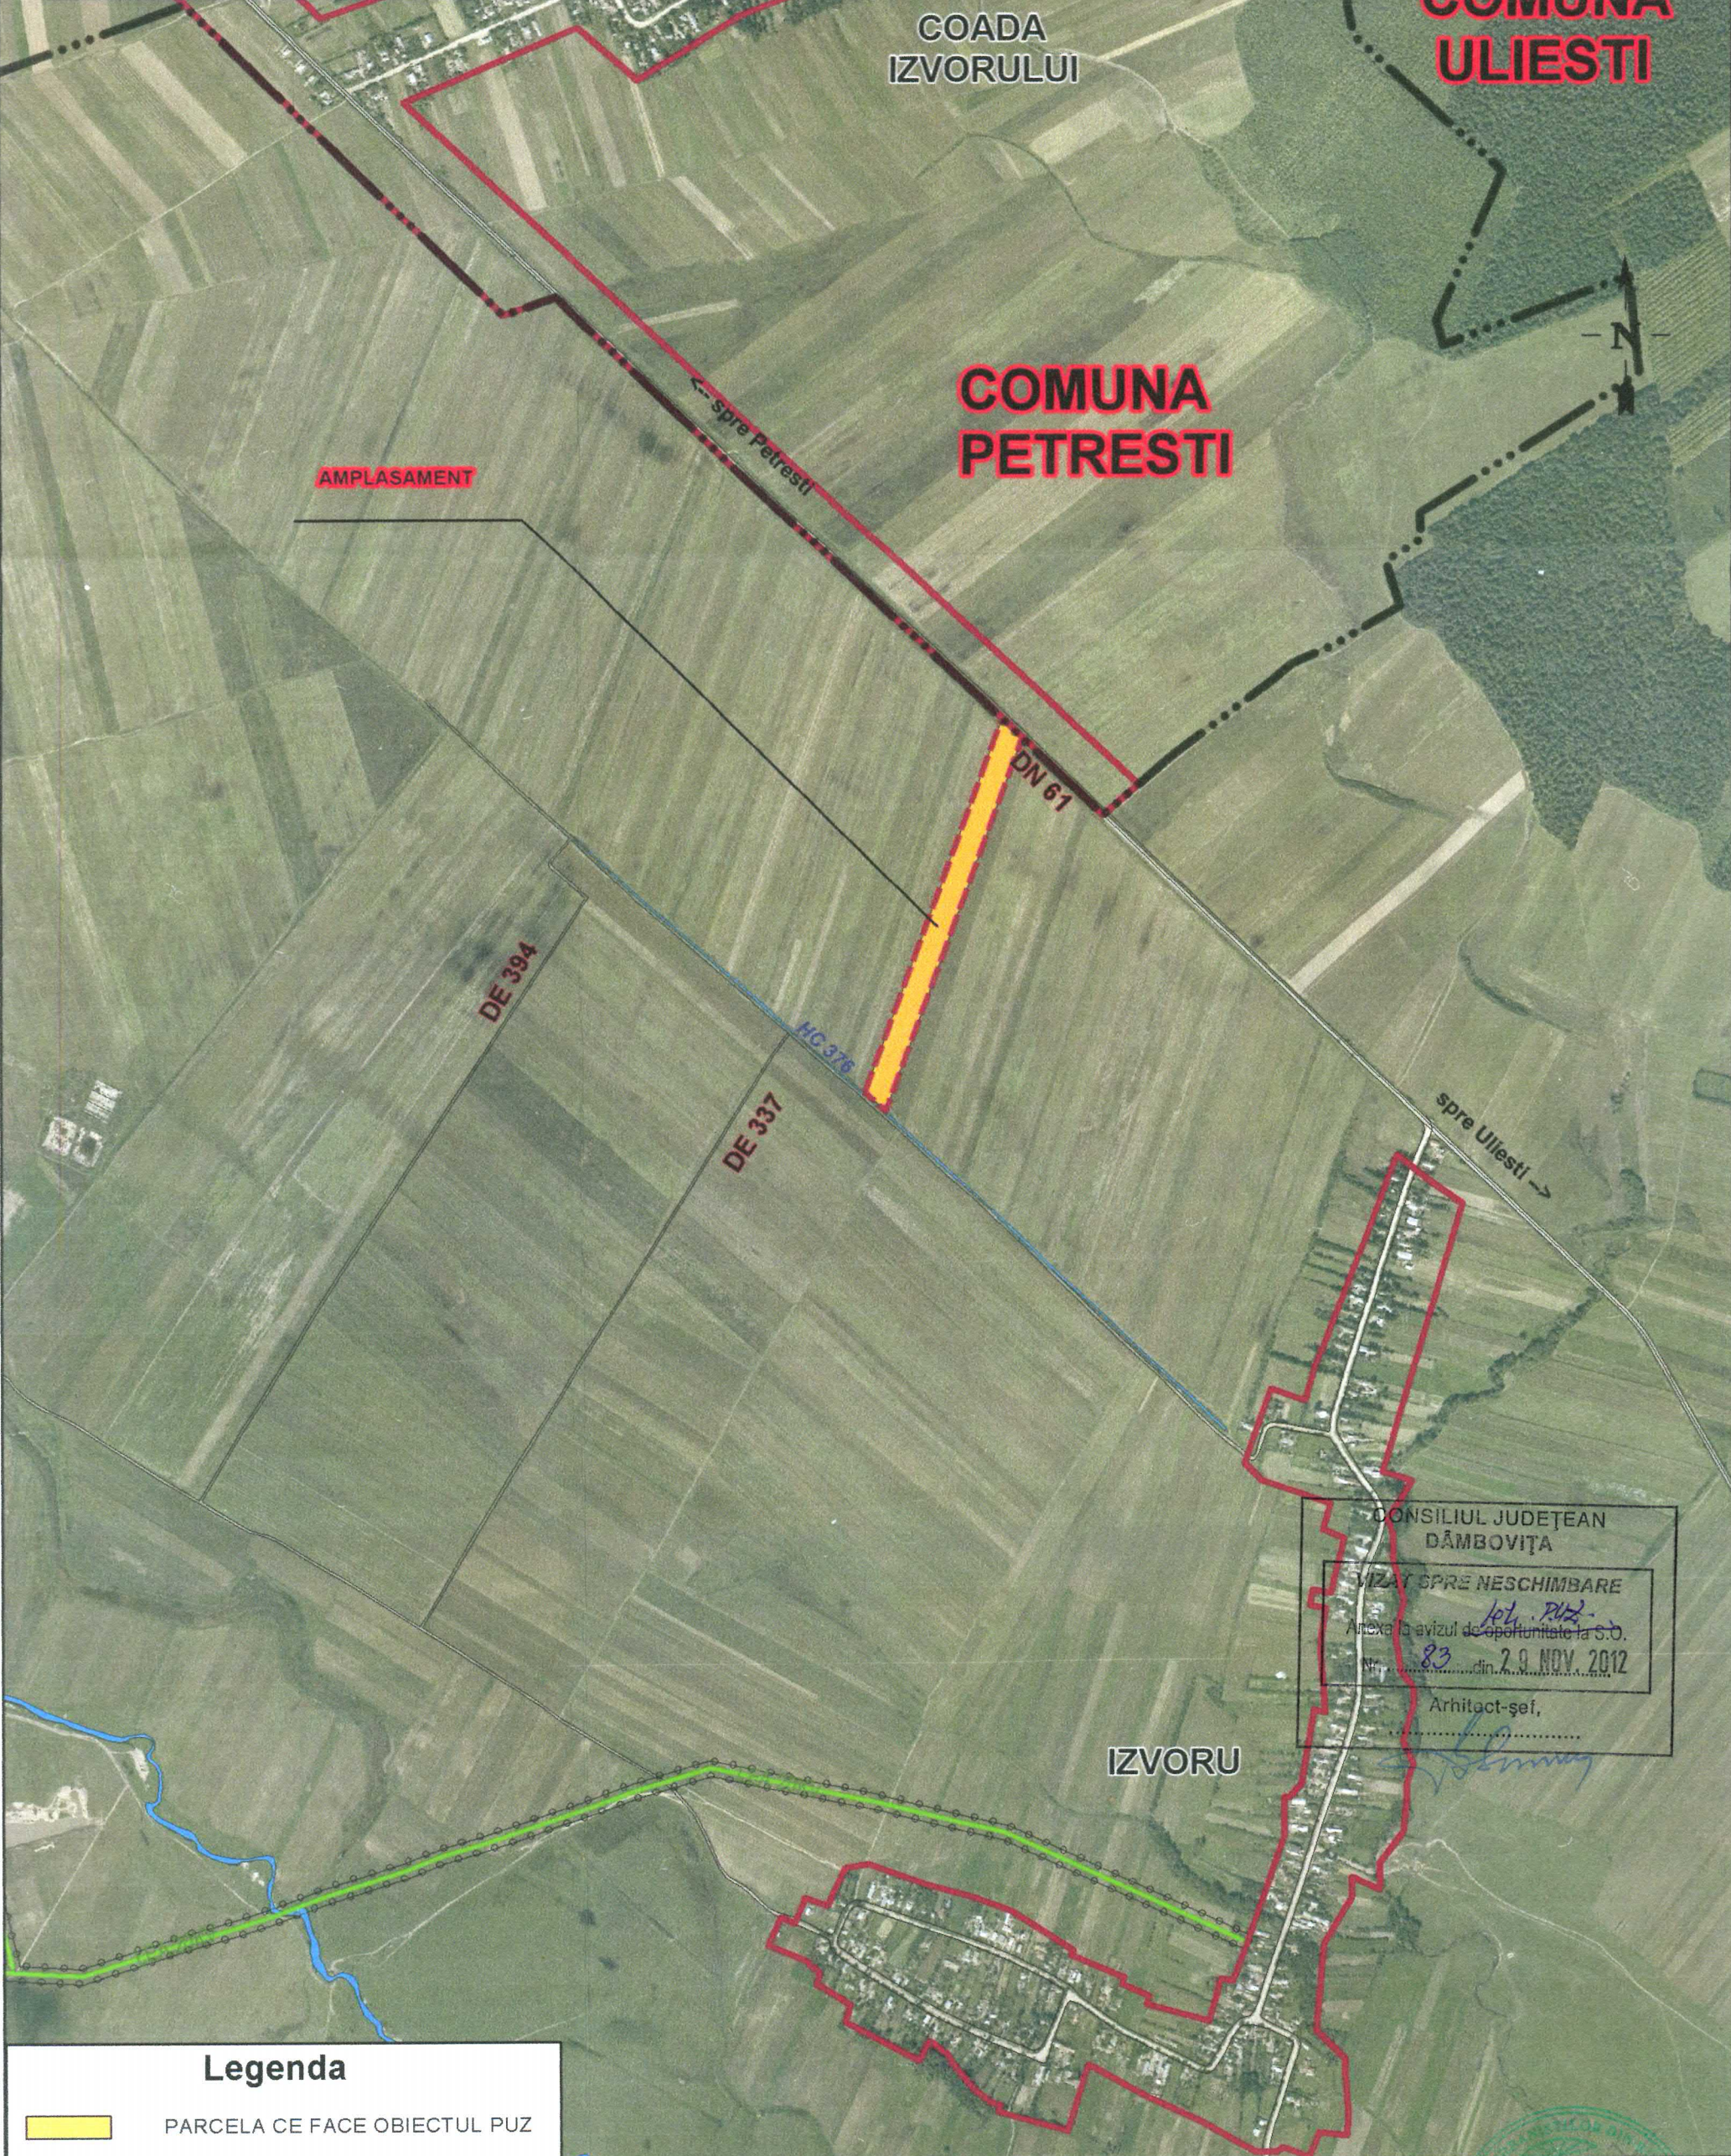

CONSILIUL JUDETEAN  
DĂMBOVÎȚA

VIZAT SPRE Neschimbare

Anexa la avizul de oportunitate la S.O.

83 29 NOV 2012

Arhitect-șef,


Legenda	
	PARCELA CE FACE OBIECTUL PUZ
	INTRAVILAN PROPUȘ
	INTRAVILAN EXISTENT
	LIMITA TERITORIULUI COMUNAL
	LEA 20 KV
	HIDROGRAFIE

Proiectant general: <b>BIA - ENACHE LUCIAN</b>		Denumire proiect: "PUZ parc energetic fotovoltaic - 2, comuna Visina, judetul Dambovita"		Cod proiect: 238
Beneficiar: S.C. SOLAR PARTNERS SRL		Faza: PUZ		
Coordonator	arh. urb. Lucian Enache	Scara 1:10000	Incadrare in teritoriu	
Proiectat	arh. urb. Lucian Enache	Data Noi. 2012	Indicativ pl. U1	
Redactat	ing. Bogdan Ticsa			





# PUZ PARC ENERGETIC FOTOVOLTAIC - 2, COMUNA VISINA, JUDETUL DAMBOVITA

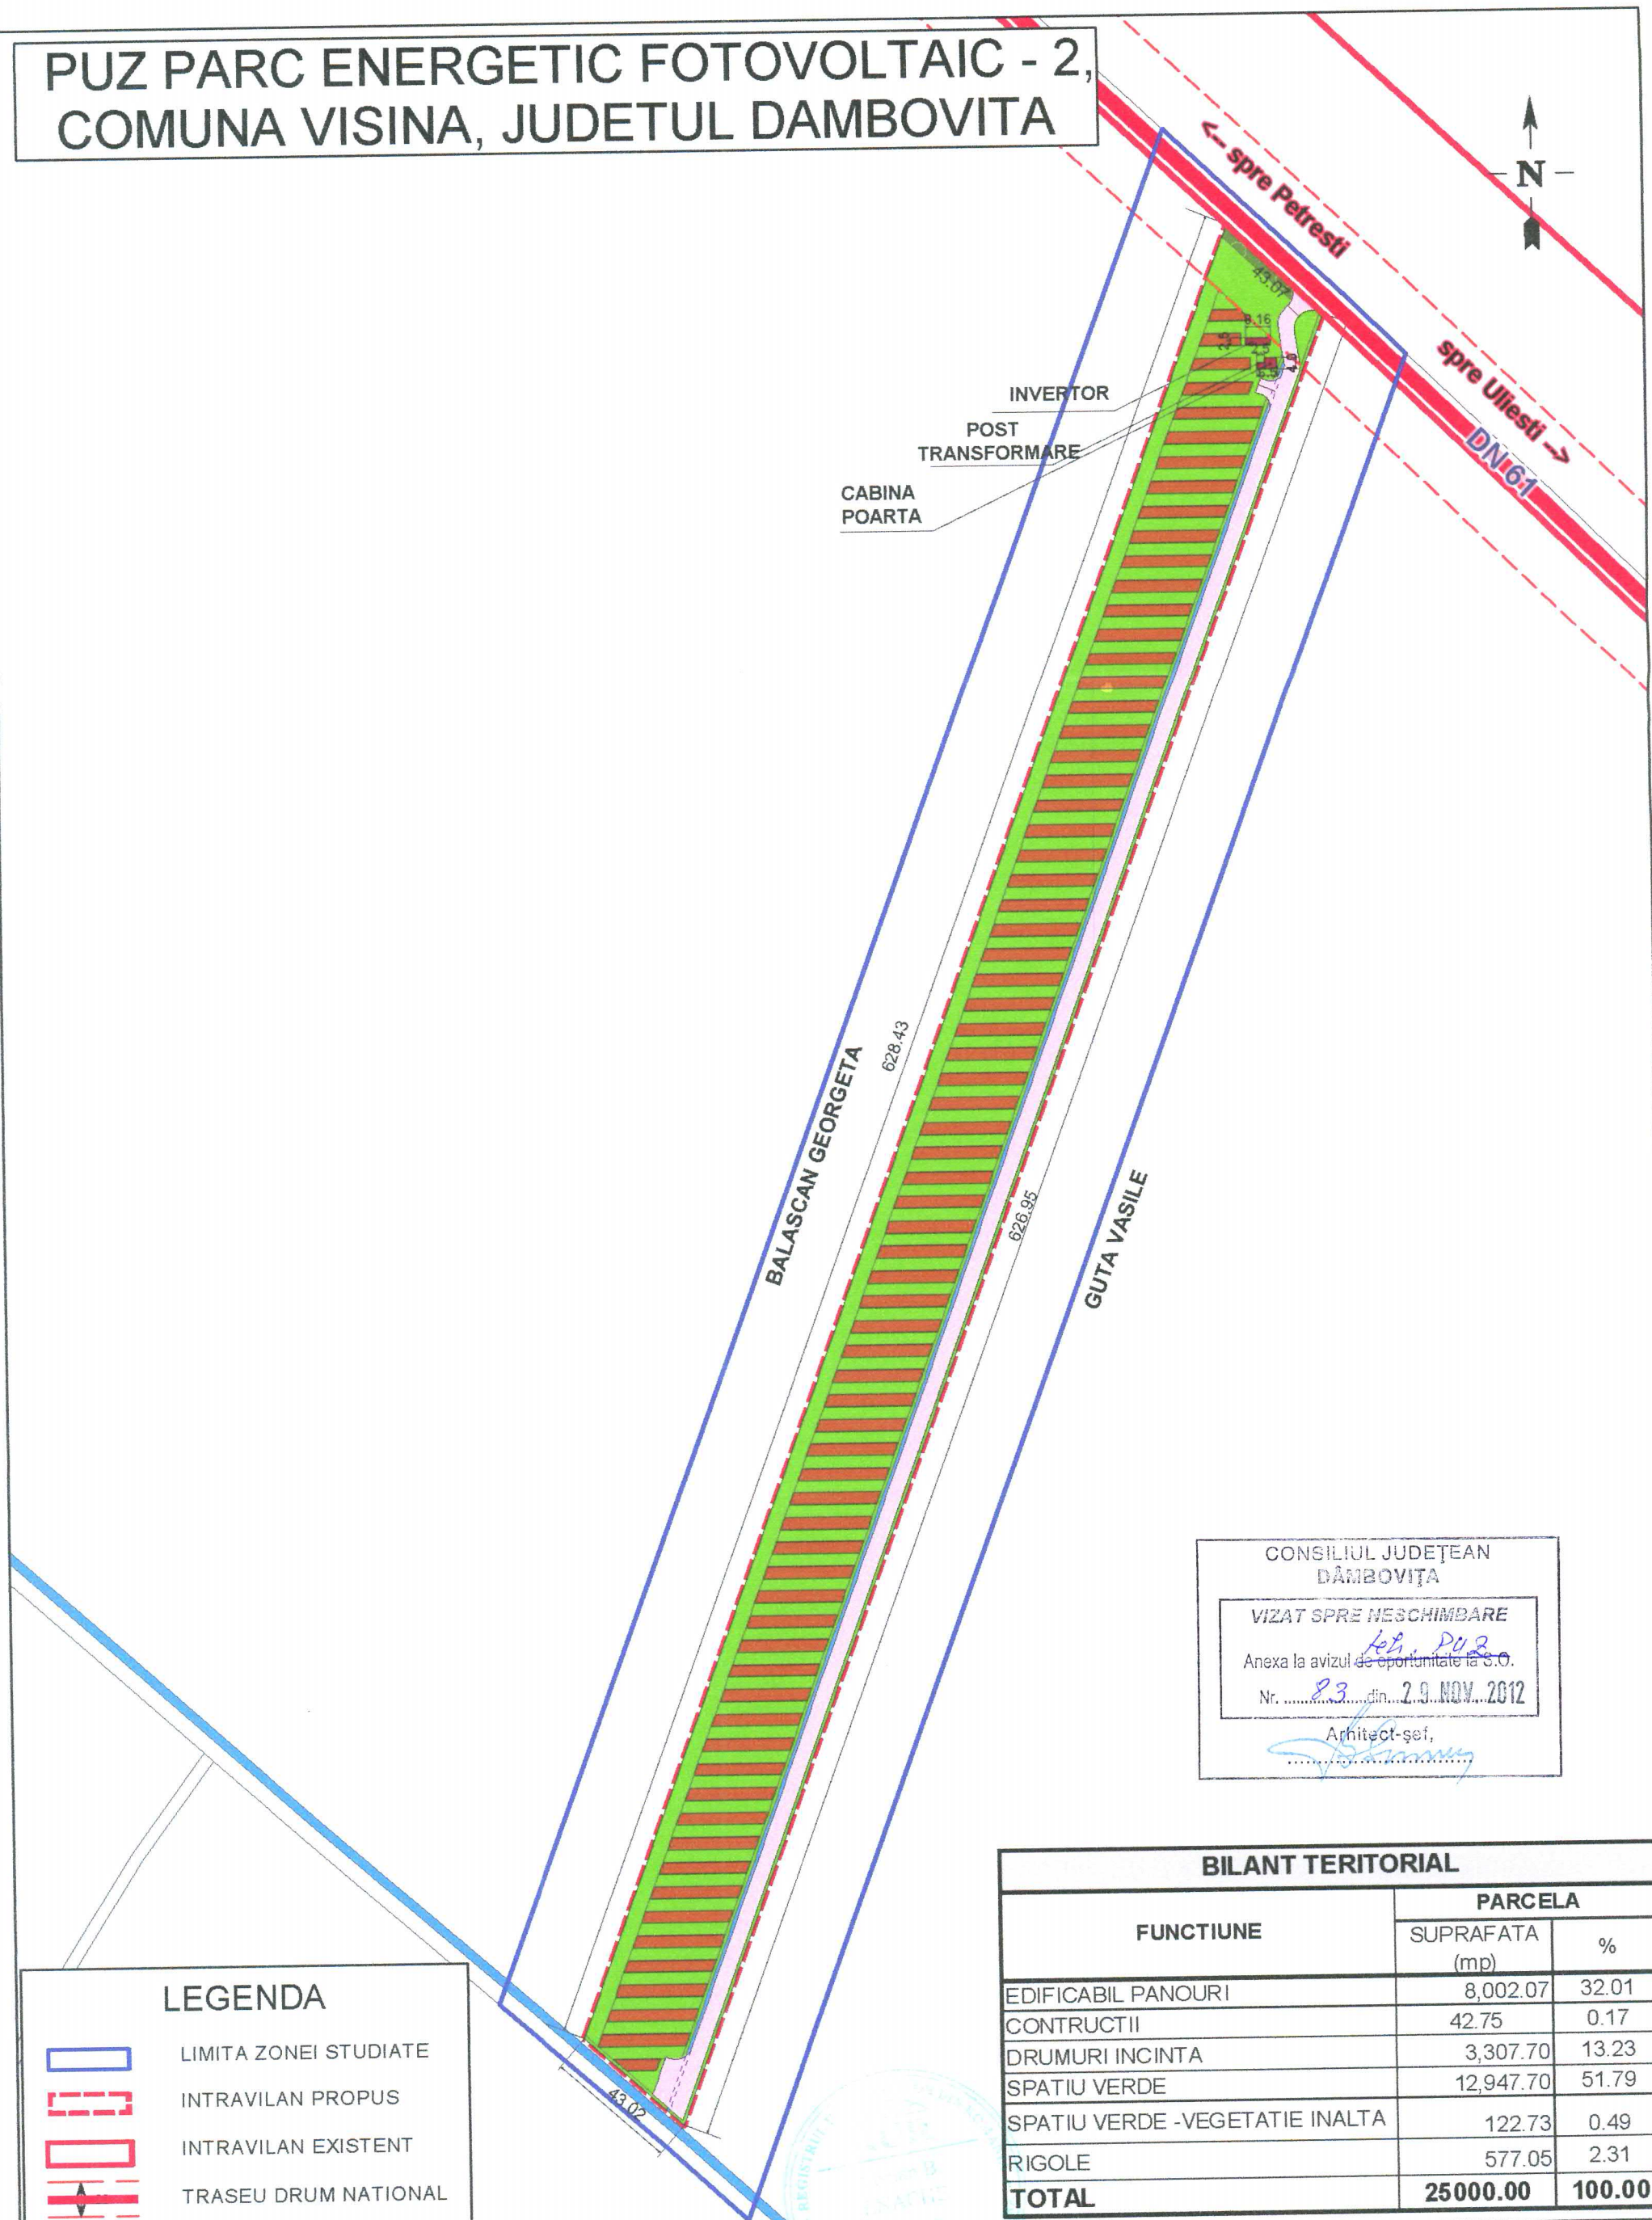

CONSILIUL JUDEȚEAN  
DĂMBOVIȚA

VIZAT SPRE NESCIMBARE

Anexa la avizul de oportunitate la S.O.

Nr. 83 din 29 NOV. 2012

Arhitect-șef,  
*[Signature]*

LEGENDA	
	LIMITA ZONEI STUDIATE
	INTRAVILAN PROPUS
	INTRAVILAN EXISTENT
	TRASEU DRUM NATIONAL
	CONSTRUCTII
	DRUM INCINTA
	EDIFICABIL
	ZONA SPATIU VERDE
	VEGETATIE INALTA
	HIDROGRAFIE

BILANT TERITORIAL		
FUNCTIUNE	PARCELA	
	SUPRAFATA (mp)	%
EDIFICABIL PANOURI	8,002.07	32.01
CONSTRUCTII	42.75	0.17
DRUMURI INCINTA	3,307.70	13.23
SPATIU VERDE	12,947.70	51.79
SPATIU VERDE -VEGETATIE INALTA	122.73	0.49
RIGOLE	577.05	2.31
<b>TOTAL</b>	<b>25000.00</b>	<b>100.00</b>

Proiectant general: <b>BIA - ENACHE LUCIAN</b>		Denumire proiect: "PUZ parc energetic fotovoltaic - 2, comuna Visina, judetul Dambovita"		Cod proiect: 238
		Beneficiar: S.C. SOLAR PARTNERS SRL		Faza: PUZ
Coordonator	arh. urb. Lucian Enache	Scara 1:2000	Reglementari Urbanistice	
Proiectat	arh. urb. Lucian Enache	Data Noi. 2012	Indicativ pl.	Plansa 3/4
Redactat	ina. Boodan Ticsa			U3