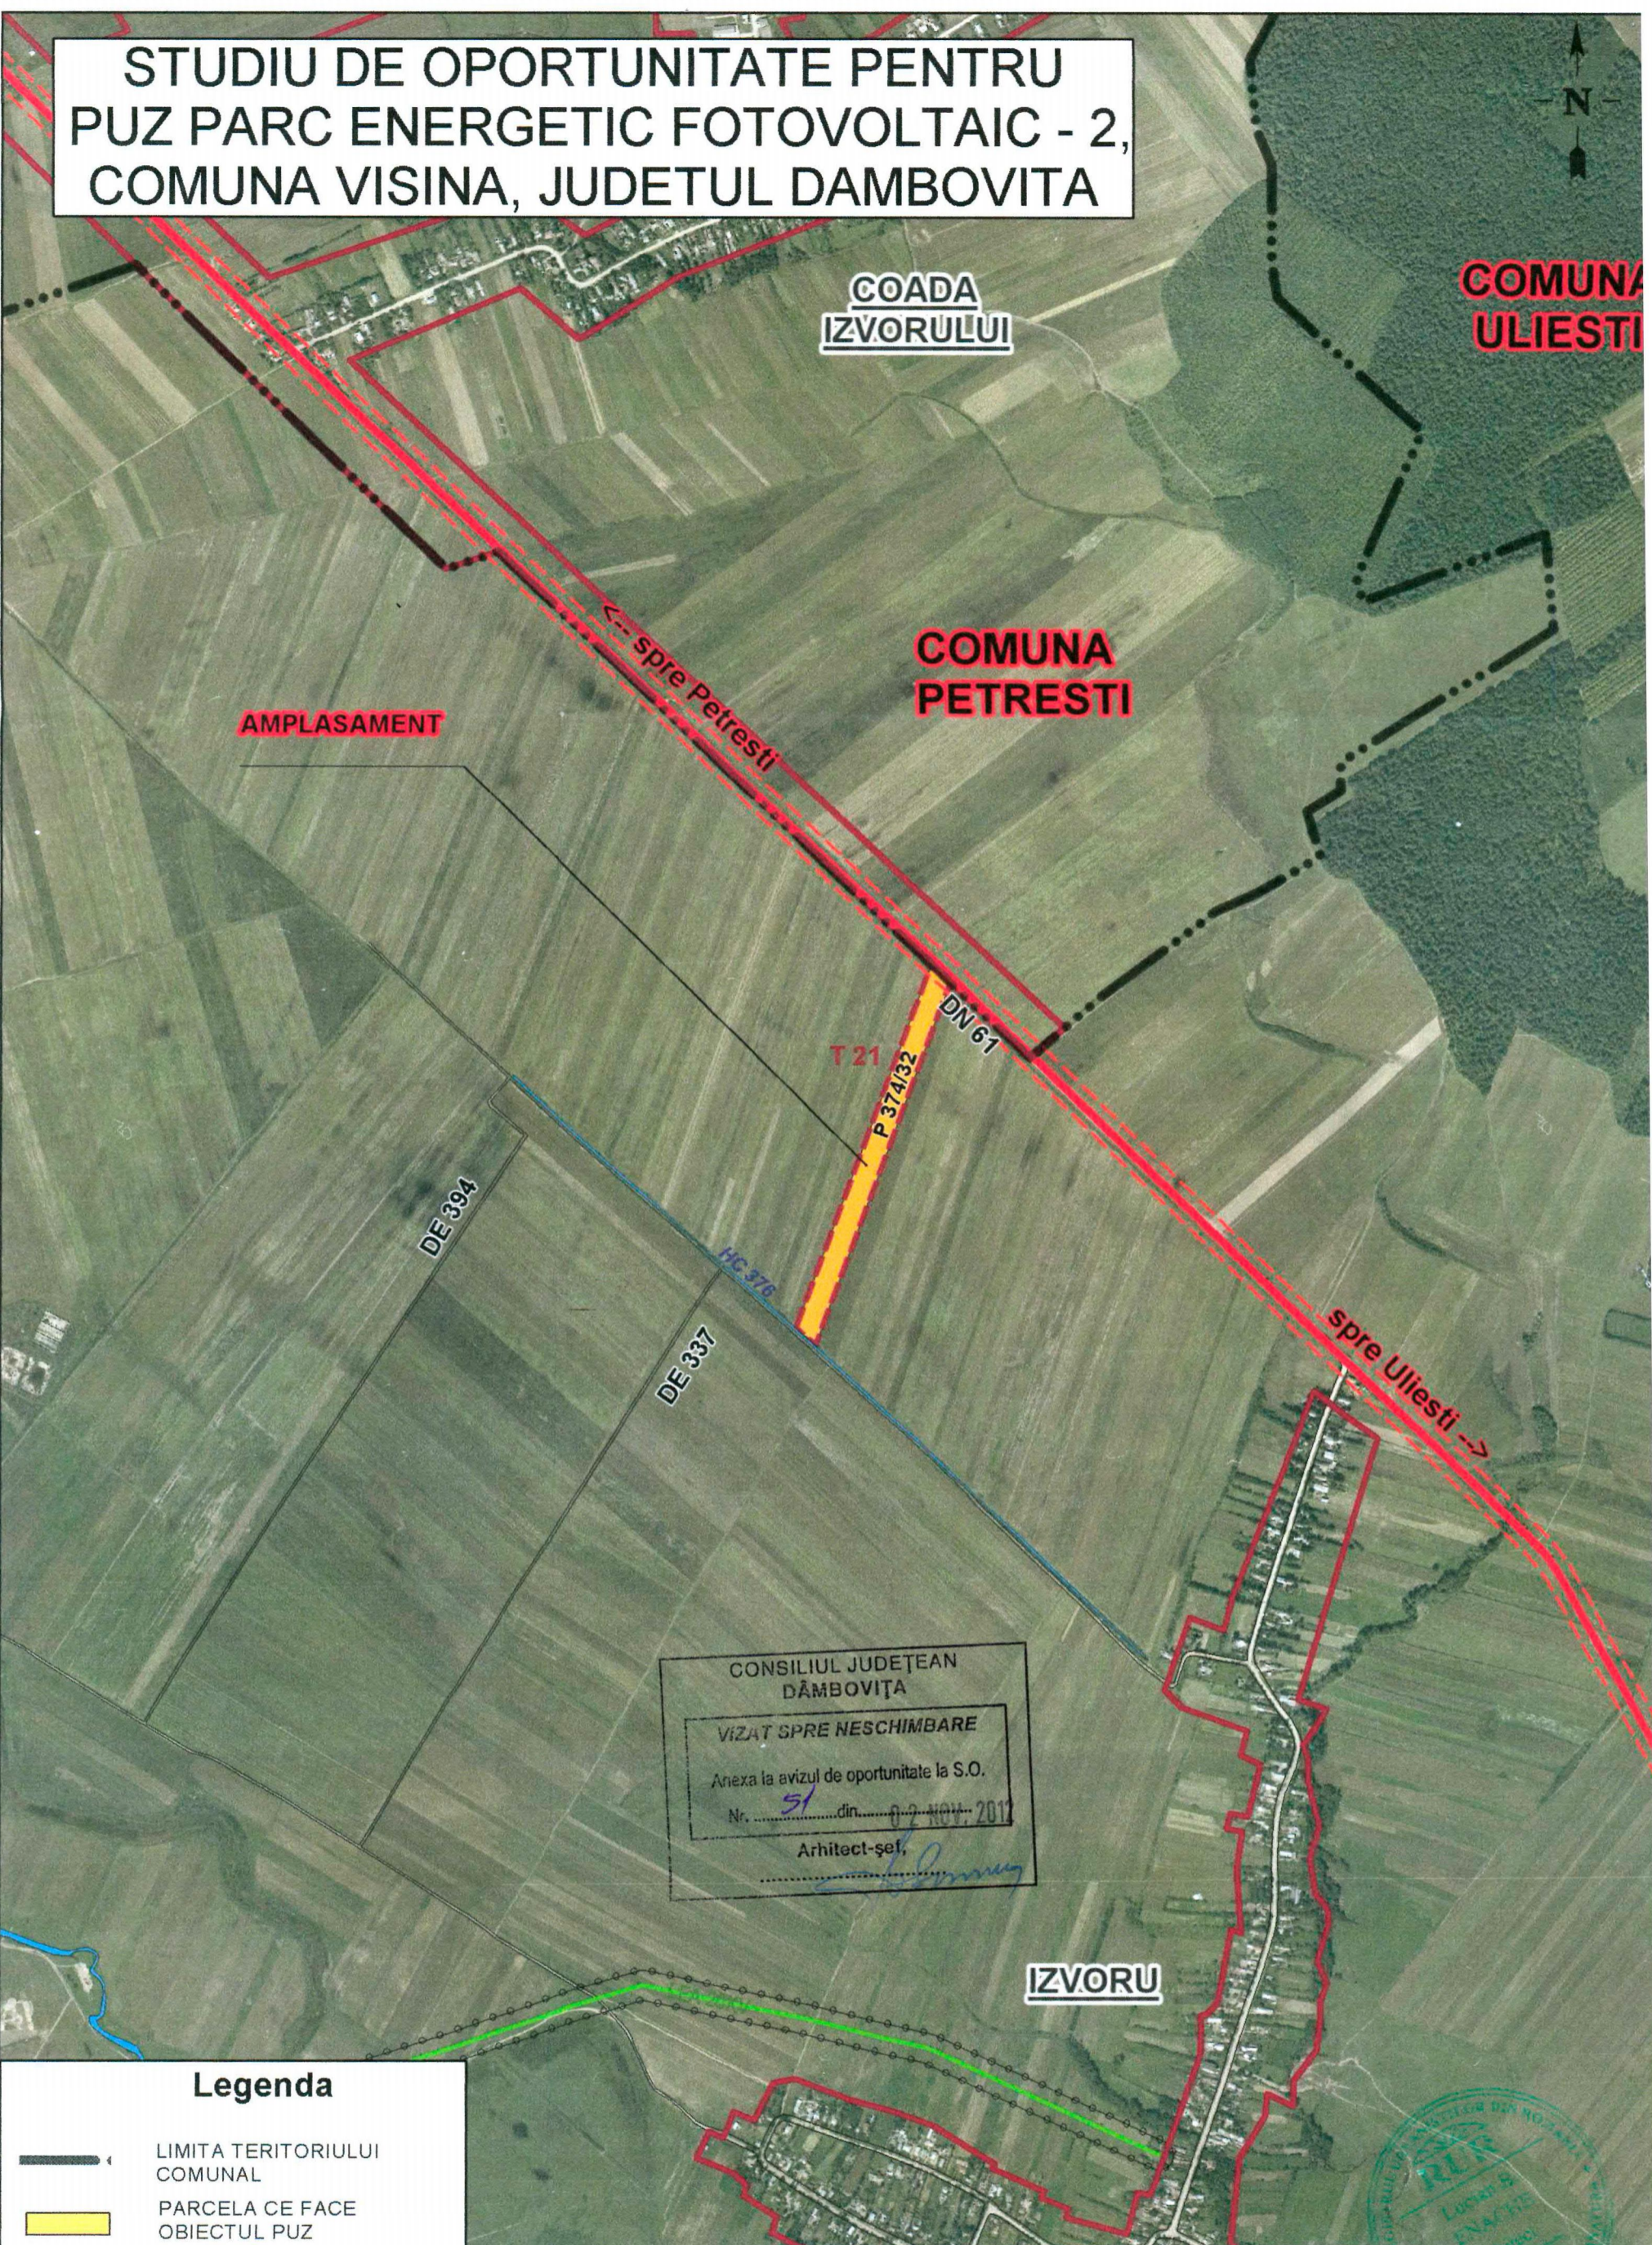

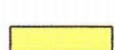
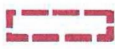



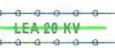


STUDIU DE OPORTUNITATE PENTRU PUZ PARC ENERGETIC FOTOVOLTAIC - 2, COMUNA VISINA, JUDETUL DAMBOVITA



Legenda


-  LIMITA TERITORIULUI COMUNAL
-  PARCELA CE FACE OBIECTUL PUZ
-  INTRAVILAN PROPUȘ
-  INTRAVILAN EXISTENT
-  TRASEU DRUM NATIONAL
-  APA
-  LEA 20 KV

CONSILIUL JUDEȚEAN
DÂMBOVIȚA
VIZAT SPRE NESCHIMBARE
Anexa la evizul de oportunitate la S.O.
Nr. 51 din 02 NOV 2012
Arhitect-șef,
[Signature]

Proiectant general: BIA - ENACHE LUCIAN			Denumire proiect: " Studiu de Oportunitate pentru PUZ parc energetic fotovoltaic - 2, comuna Visina, judetul Dambovita"		Cod proiect: 238
			Beneficiar: S.C. SOLAR PARTNERS SRL		Faza: SO
Coordonator	arh. urb. Lucian Enache	<i>[Signature]</i>	Scara 1:10000	Incadrare in teritoriu	Plansa 1
Proiectat	arh. urb. Lucian Enache				
Desenat	ing. Bogdan Ticsa		Data Oct 2012		



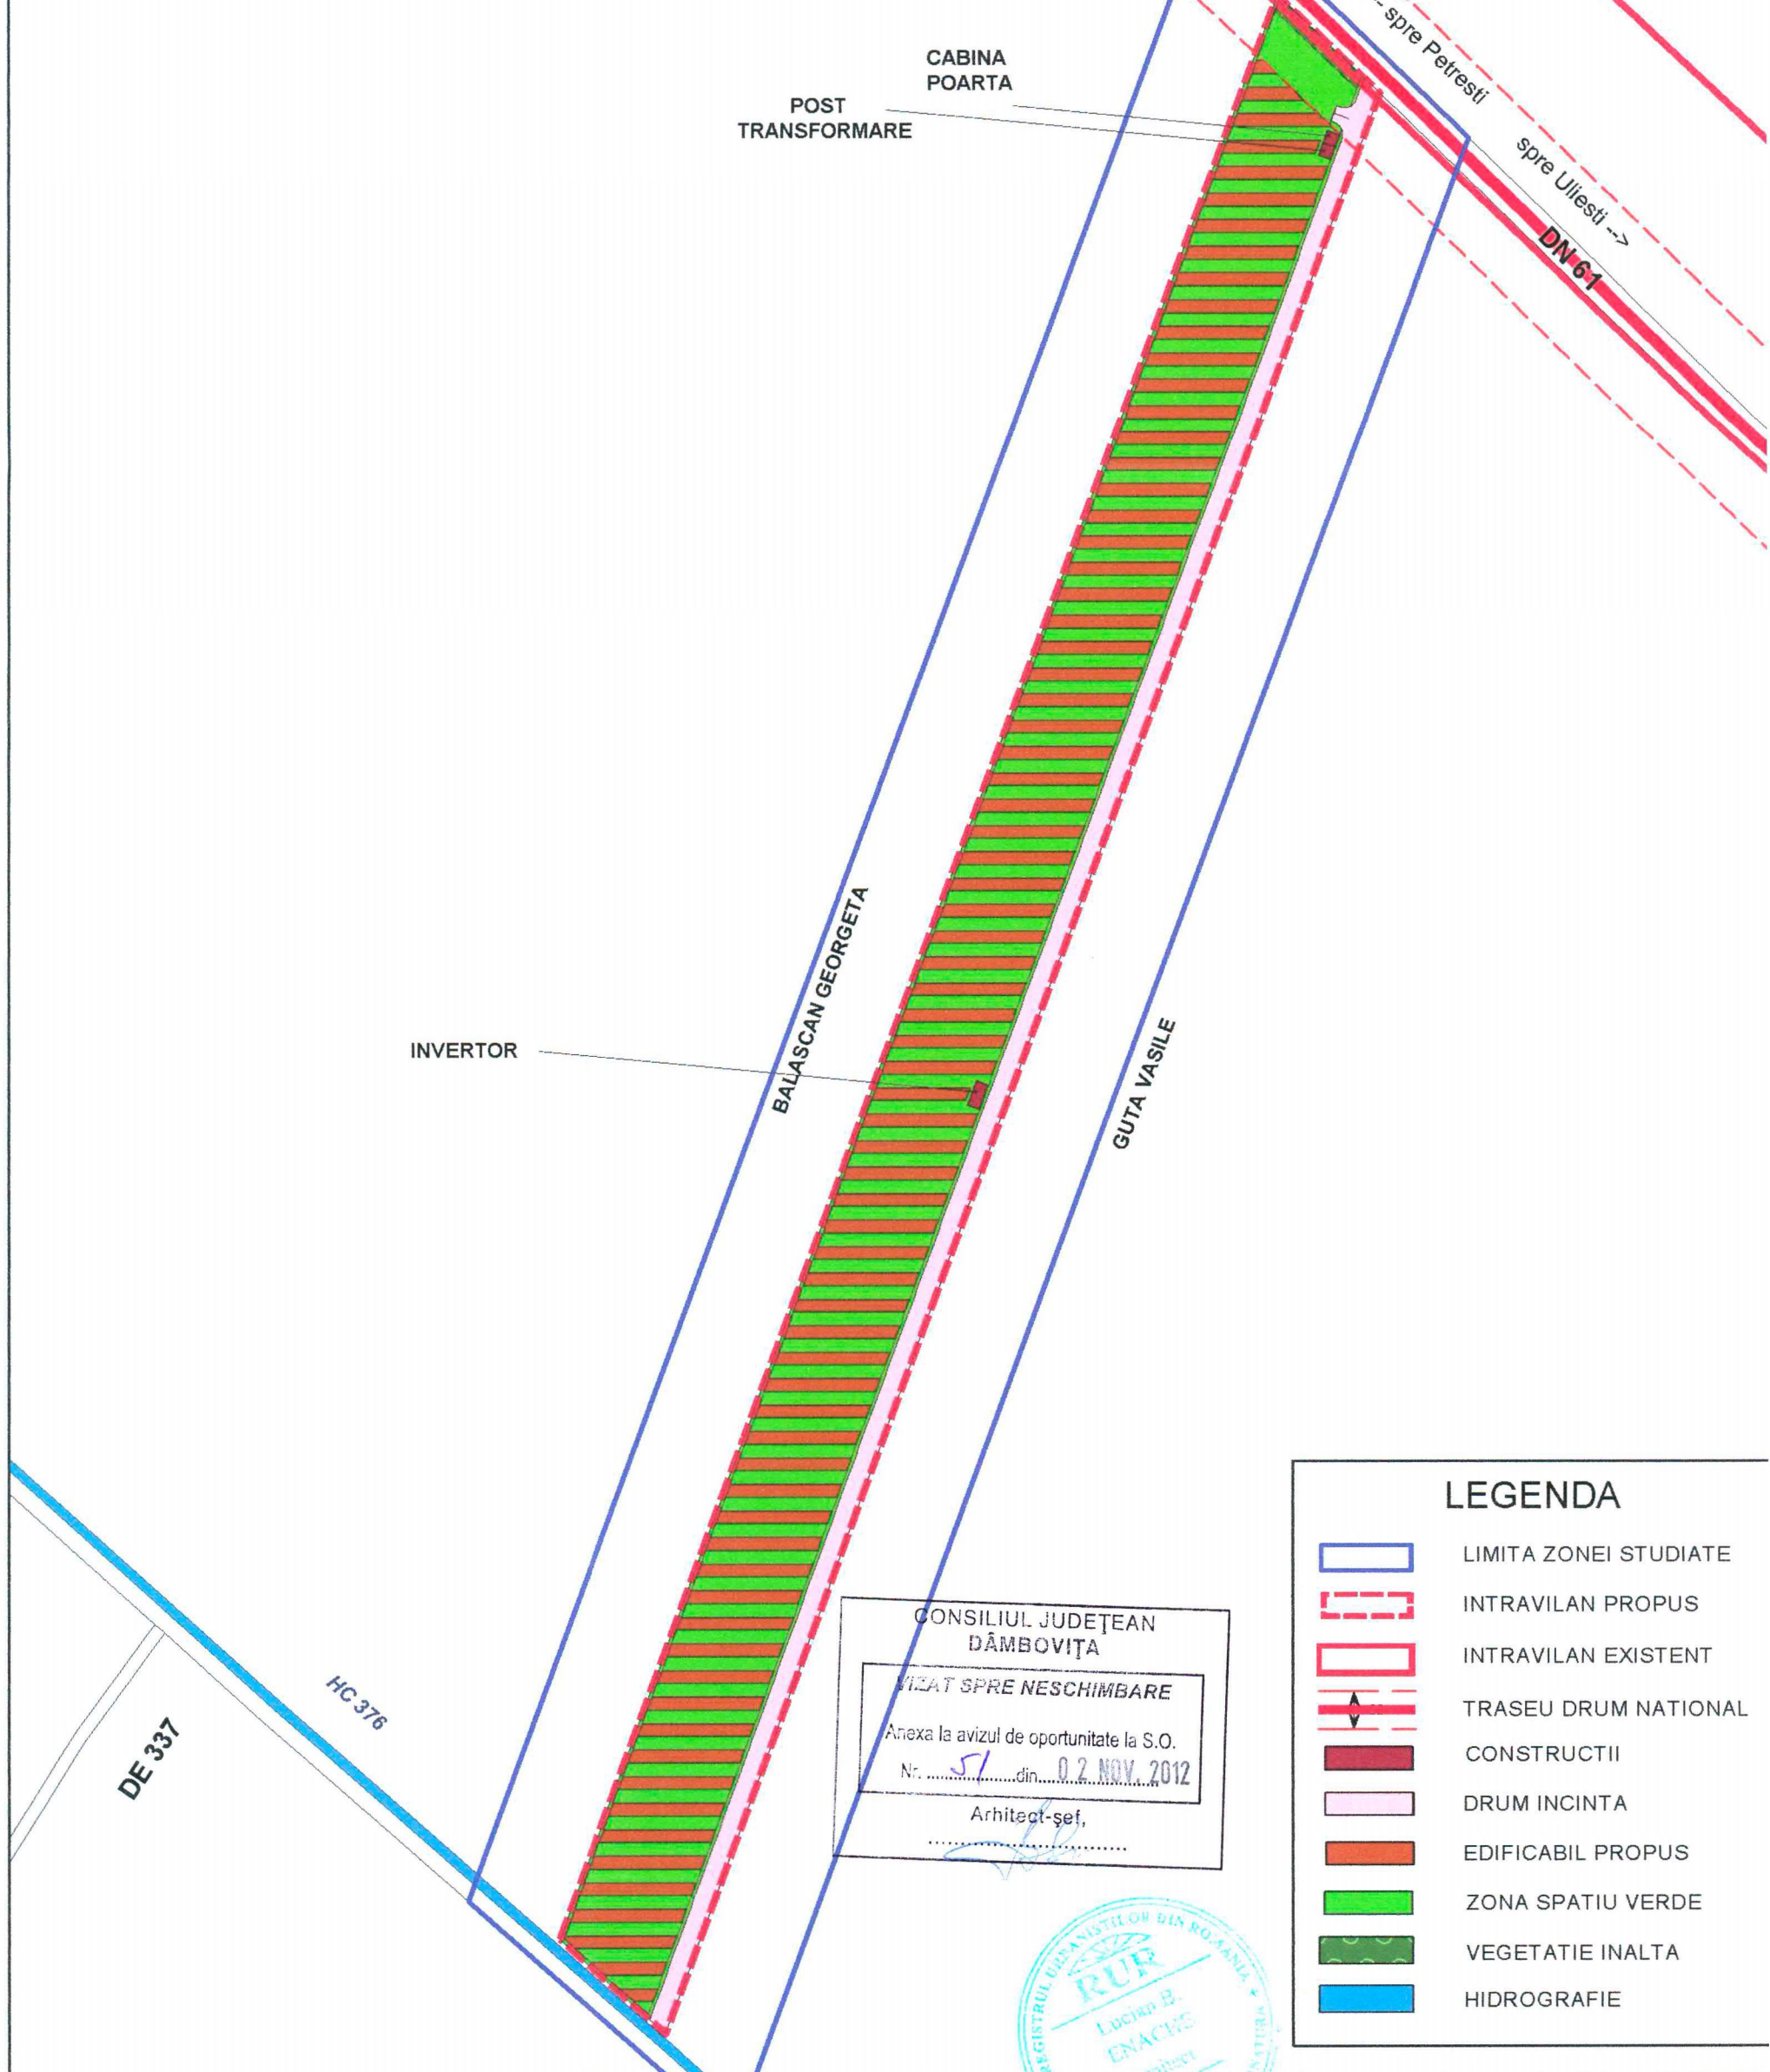STUDIUL DE OPORTUNITATE PENTRU PUZ PARC ENERGETIC FOTOVOLTAIC - 2, COMUNA VISINA, JUDETUL DAMBOVITA



CONSILIUL JUDEȚEAN
DĂMBOVIȚA
VIZAT SPRE NESCIMBARE
Anexa la avizul de oportunitate la S.O.
Nr. 51 din 02 NOV. 2012
Arhitect-șef,
.....



LEGENDA	
	LIMITA ZONEI STUDIATE
	INTRAVILAN PROPUIS
	INTRAVILAN EXISTENT
	TRASEU DRUM NATIONAL
	CONSTRUCTII
	DRUM INCINTA
	EDIFICABIL PROPUIS
	ZONA SPATIU VERDE
	VEGETATIE INALTA
	HIDROGRAFIE

Proiectant general: BIA - ENACHE LUCIAN		Denumire proiect: " Studiu de Oportunitate pentru PUZ parc energetic fotovoltaic - 2, comuna Visina, judetul Dambovitza"	Cod proiect: 238
		Beneficiar: S.C. SOLAR PARTNERS SRL	Faza: SO
Coordonator	arh. urb. Lucian Enache	Scara 1:2000	Reglementari Urbanistice
Proiectat	arh. urb. Lucian Enache		
Desenat	ing. Bogdan Ticsa	Data Oct 2012	Plansa 3