PUZ - PLAN URBANISTIC ZONAL

INTRODUCERE IN INTRAVILAN PENTRU CONSTRUIRE PARC FOTOVOLTAIC- SC SUN TERMINAL SRL
COMUNA CREVEDIA, JUDETUL DAMBOVITA

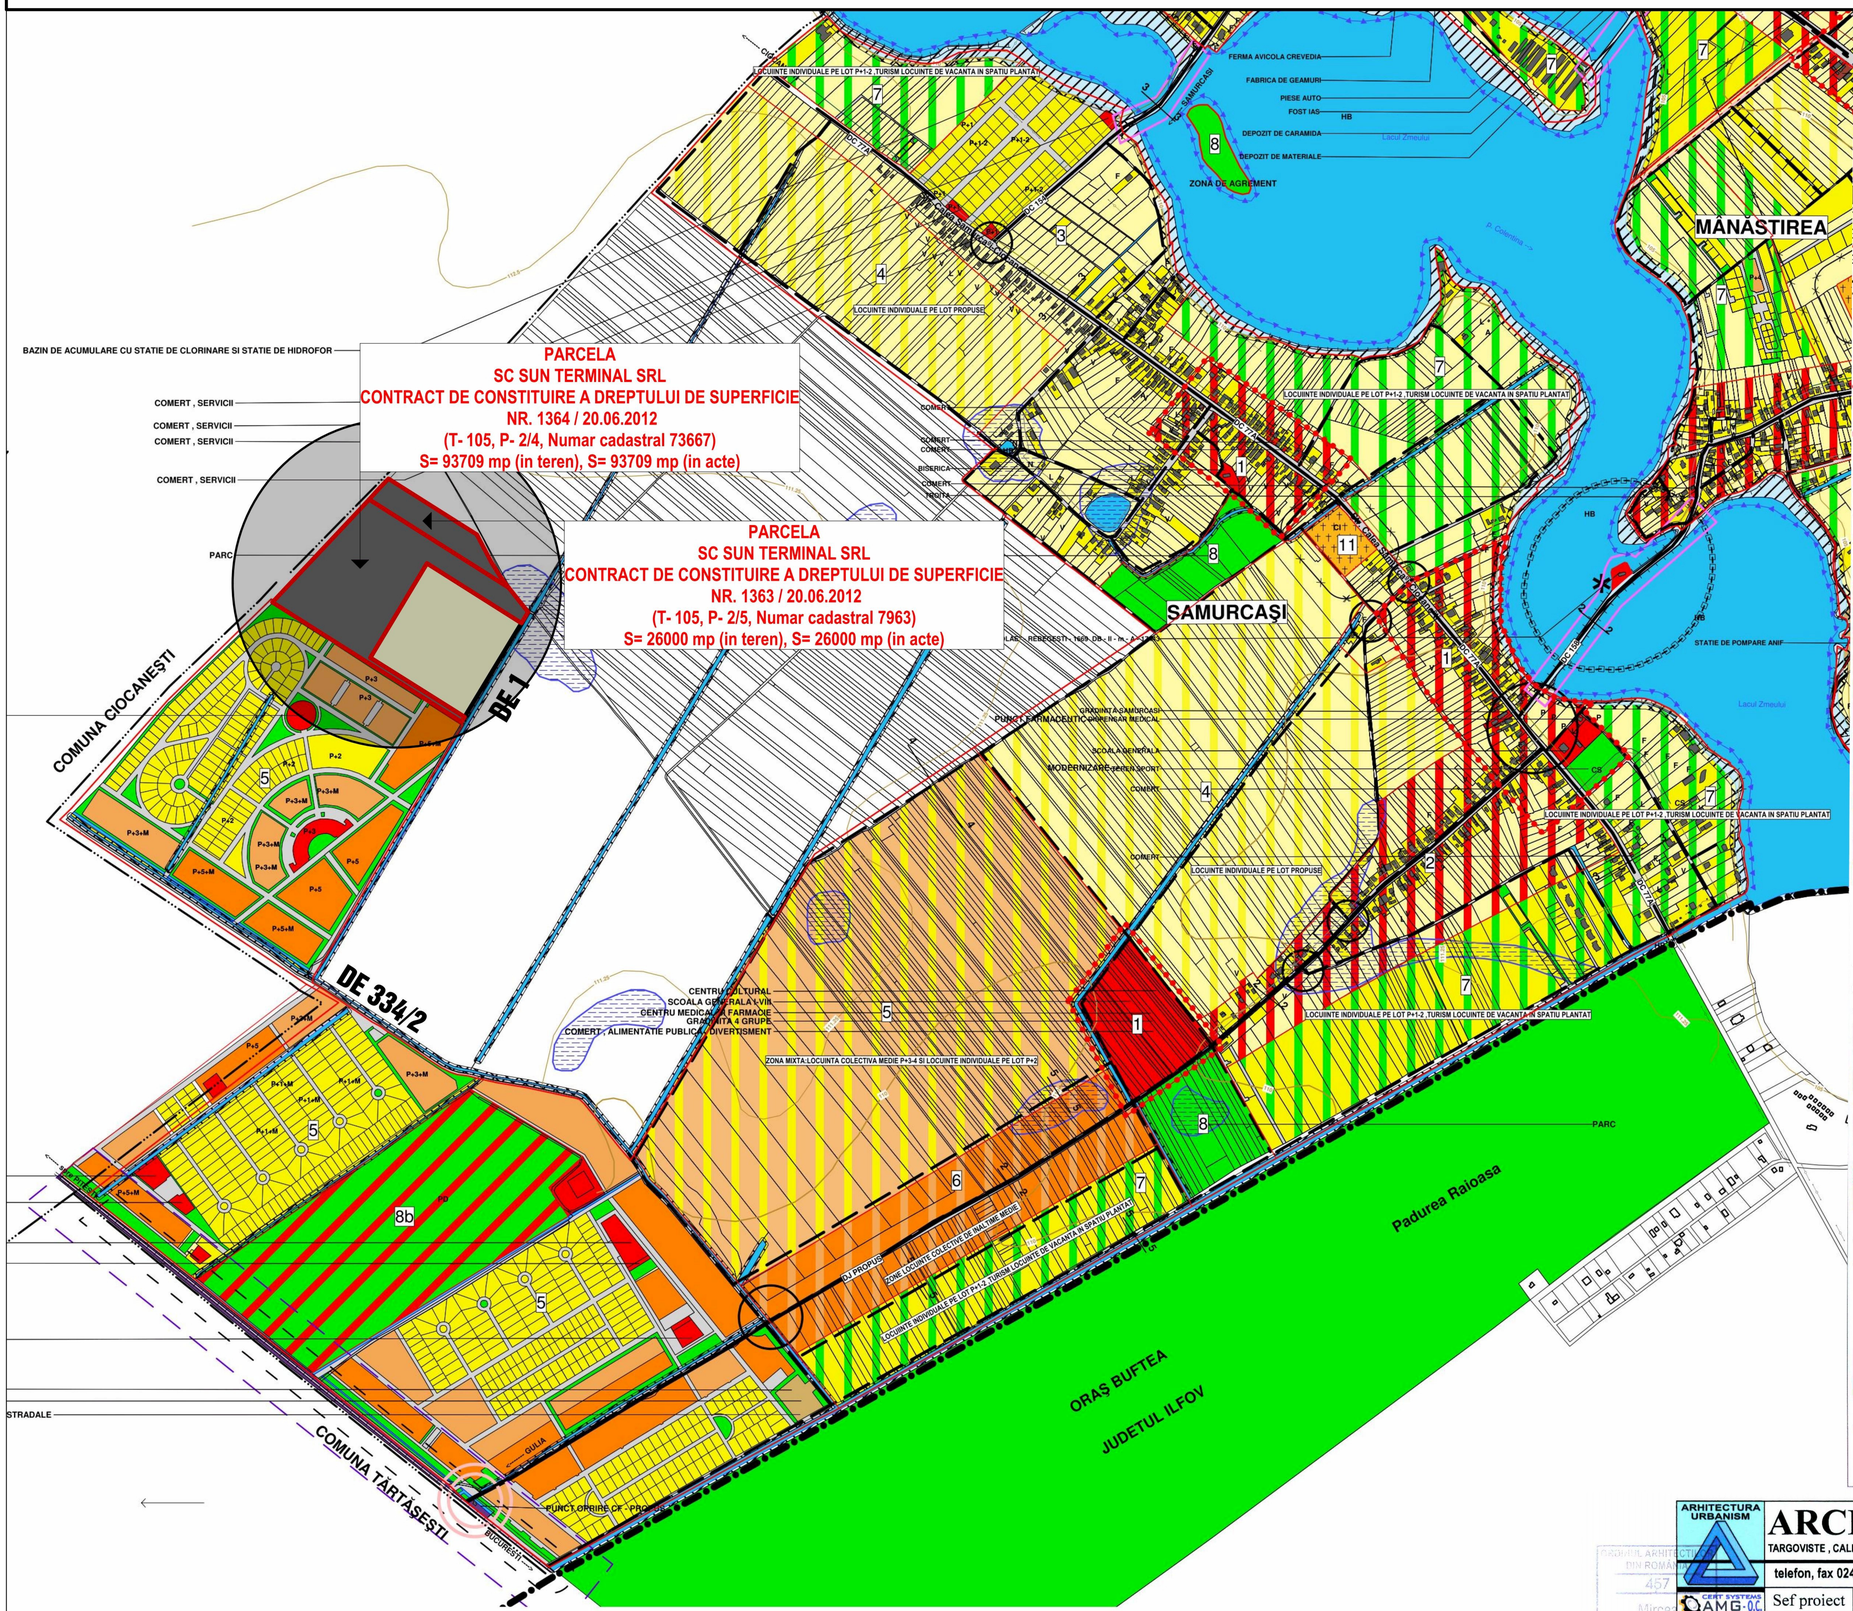

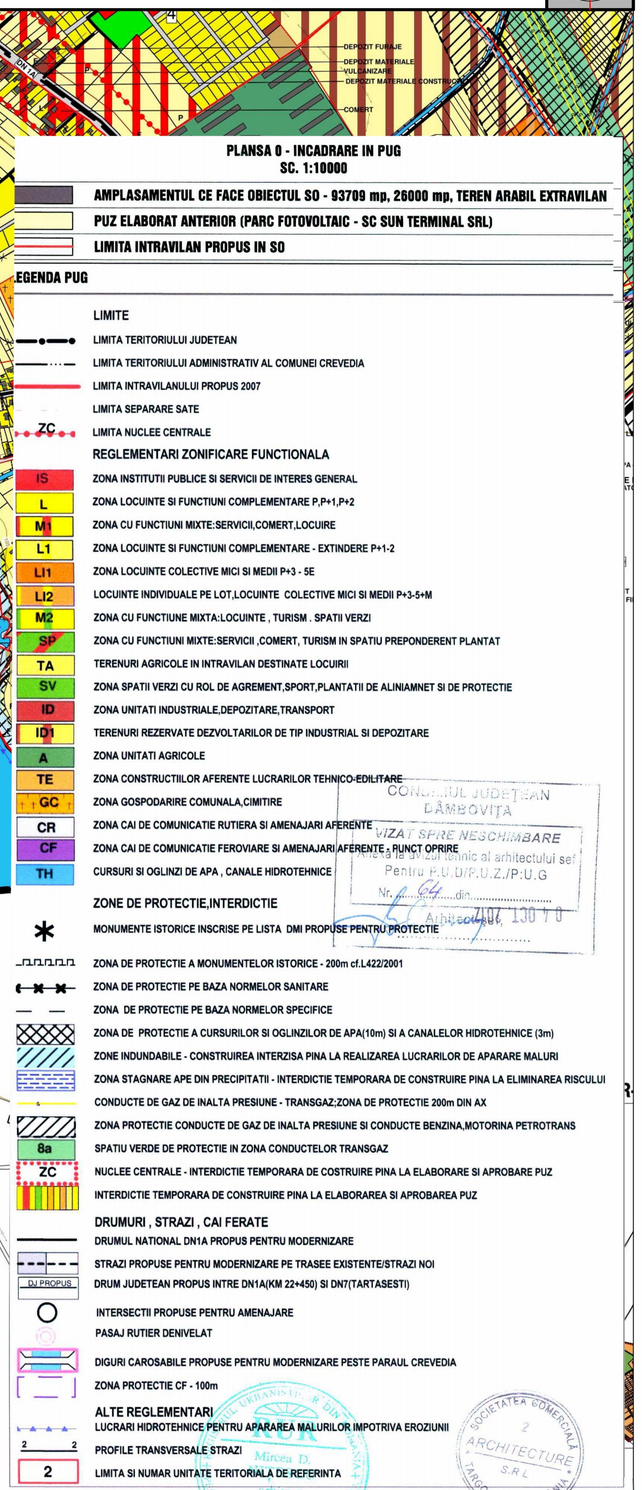

CONSILIUL JUDETEAN DAMBOVITA
VIZAT SPRE NESCHIMBARE
Se va lipi la original tehnic al arhitectului sef
Pentru P.U./P.U.Z./P.U.G
Nr. 64 din .....
Arhitect sef 2007 130 70

ARHITECTUL URBANIST DIN ROMANIA
Mircea D. Nitescu

SOCIETATEA COMERCIALA ARCHITECTURE S.R.L. TARGOVISTE ROMANIA

ARHITECTURA URBANISM	**ARCHITECTURE SRL** TARGOVISTE , CALEA DOMNEASCA , NR. 266, JUDETUL DAMBOVITA, ROMANIA telefon, fax 0245 210 443, e-mail: architecture_tgv@yahoo.com		**INTRODUCERE IN INTRAVILAN PENTRU CONSTRUIRE PARC FOTOVOLTAIC Comuna Crevedia, Judetul Dambovita Beneficiar: SC SUN TERMINAL SRL**		
CERT SYSTEMS AMG-OC	Sef proiect	arh. Razvan Nitescu	SCARA 1:10000	**INCADRARE IN PUG**	PR. NR. 37/2012
AMG	Proiectat	arh. Razvan Nitescu			
AMG	Redactat	teh. George Neacsu	DATA 09.2012	PLANSA NR. 0/0/55	FAZA PUZ
AMG	Verificat	arh. Mircea Nitescu			

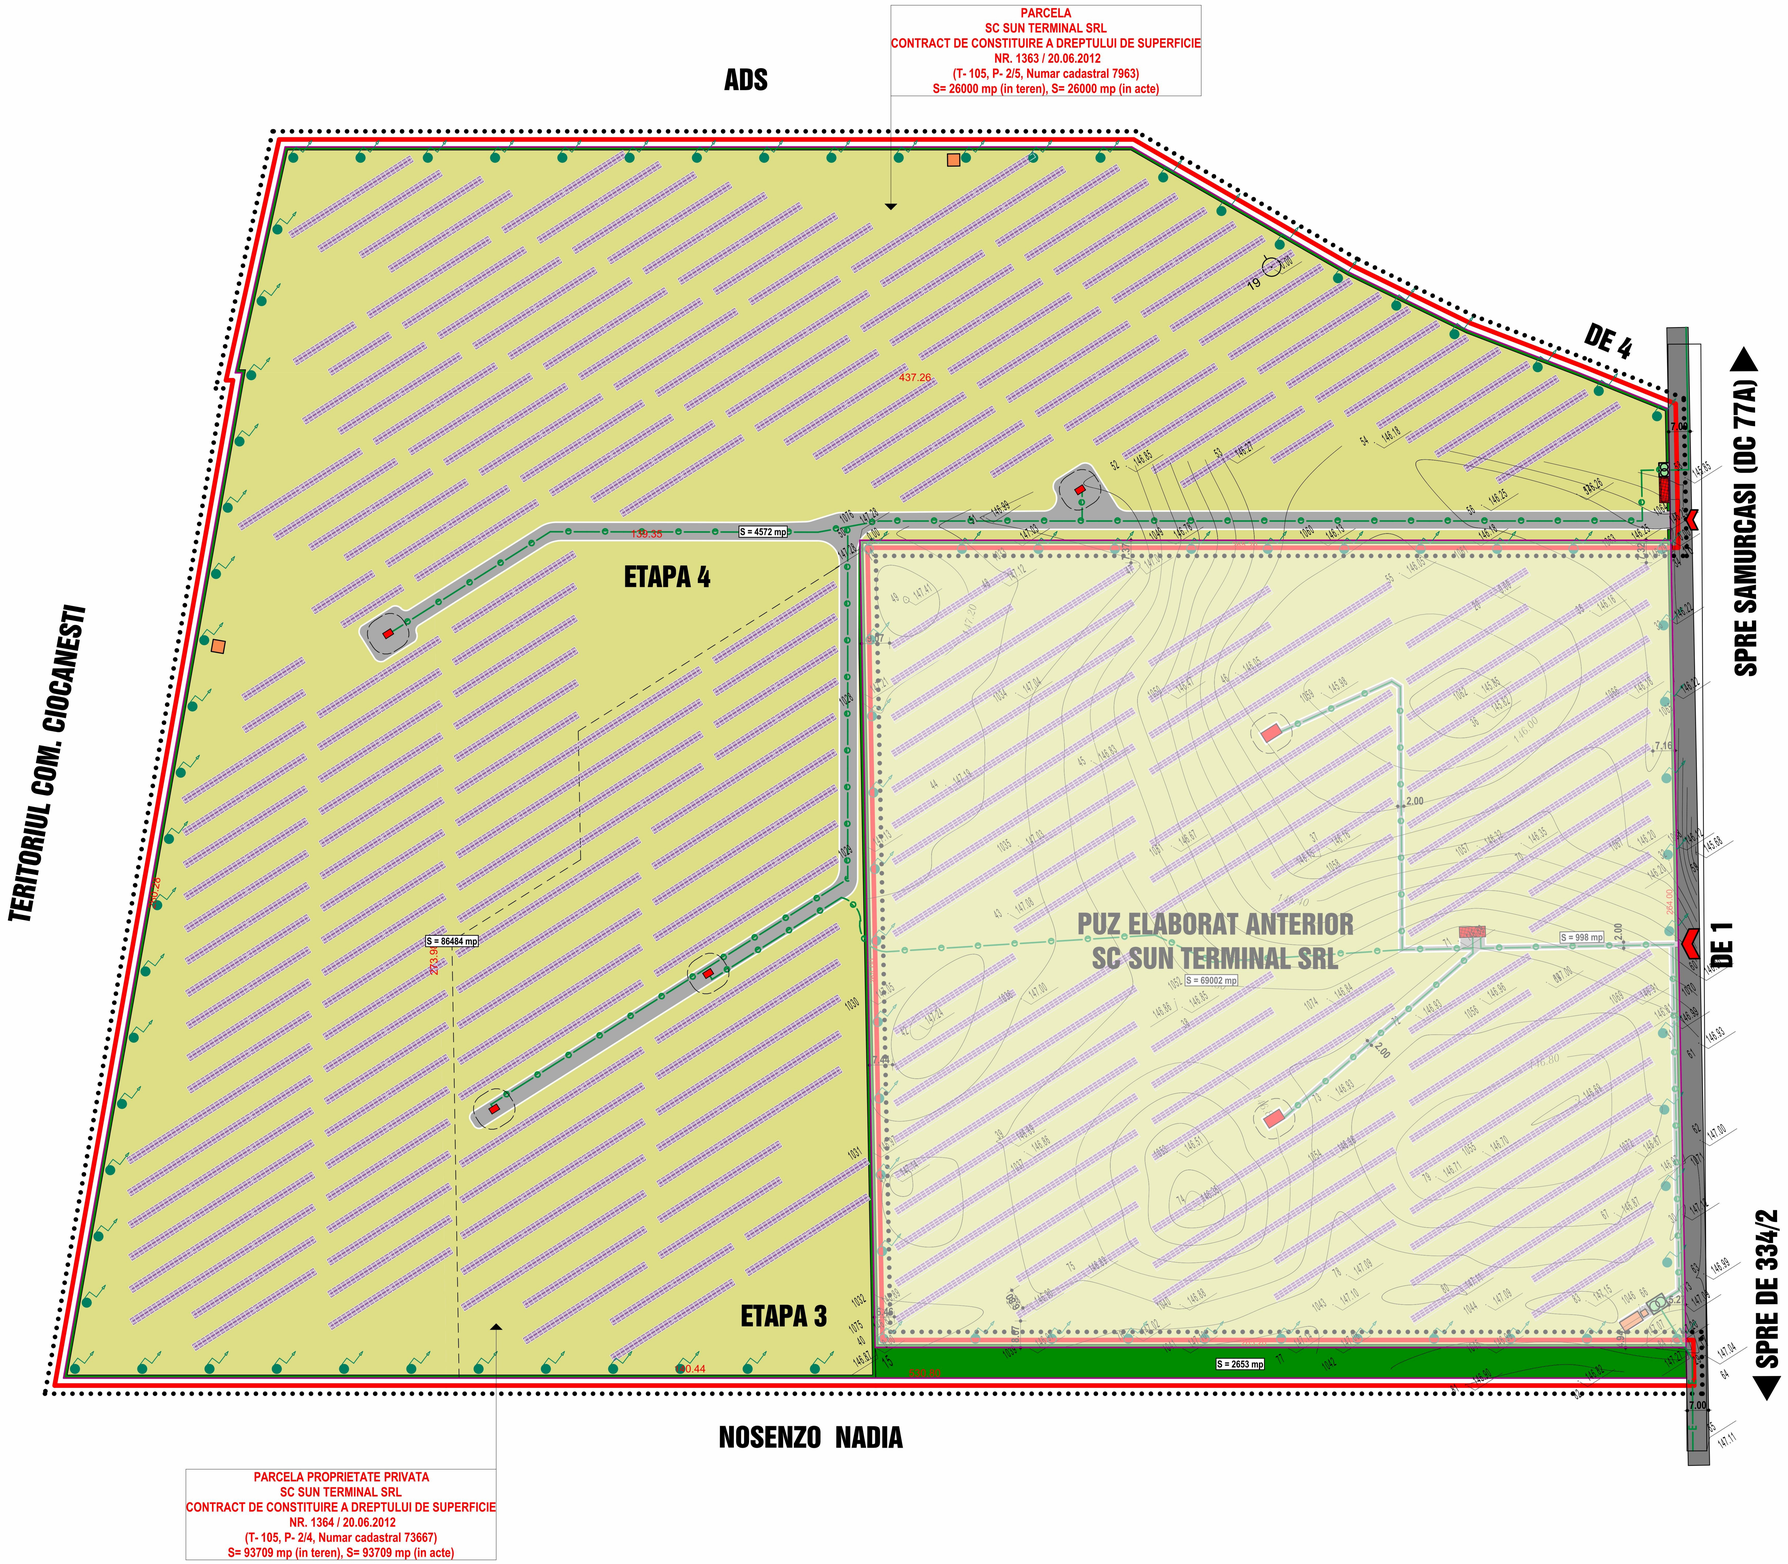

PLANSA 3 - REGLEMENTARI URBANISTICE - ZONIFICARE SI RETELE
SCARA 1:1000

- LIMITA ZONEI STUDIATE IN PREZENTUL PUZ
- LIMITA TERITORIULUI INTRAVILAN PROPUS
- LIMITA CADASTRALA A PARCELEI EXISTENTE CE FACE OBIECTUL PUZ
- ZONA SUBCAMP DE MODULE FOTOVOLTAICE INSTALATE
- MODUL FOTOVOLTAIC - SILICIU MONOCRISTALIN
- TRANSFORMATOR
- PUNCT DE CONEXIUNI CENTRAL PROPUS 20 kV
- POST DE TRANSFORMARE 20/0.4 kV PROPUS SERVICII INTERNE
- CABINA PAZA
- RETEA ELECTRICA SUBTERANA PROPUSA
- CONDUCTA DE LIVRARE ENERGIE ELECTRICA CATRE RETEAUA EXISTENTA
- ZONA DE PROTECTIE PERIMETRALA / GARD, SISTEM ANTIEFRACTIE
- CIRCULATIE RUTIERA SI PIETONALA IN INCINTA - EXISTENTA
- DRUM DE EXPLOATARE EXISTENT PROPUS PENTRU REGULARIZARE (DOMENIUL PUBLIC DE INTERES LOCAL)
- ACCES PRINCIPAL IN INCINTA
- STALPI DE ILUMINAT PERIMETRALI

CONSILIUL JUDETEAN DAMBOVITA
VIZA/ SPRE NESCHIMBARE
Anexa la avizul tehnic al arhitectului-șef
Pentru P.U.Z./P.U.D./P.U.D.
Nr. 64 din 04 OCT. 2012
Arhitect

MODUL FOTOVOLTAIC - SILICIU POLICRISTALIN
SCARA 1 : 50

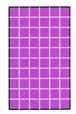

CARACTERISTICILE MODULULUI FOTOVOLTAIC SILICIU MONOCRISTALIN

NUMAR PANOURI FOTOVOLTAICE: 11200
PUTERE NOMINALA / PANOU: 250 Wp
CELULE: 60 x siliciu monocristalin (c-Si)
TENSIUNE CIRCUIT DESCHIS VOC: 37,00 V
CURENT DE SCURTCIRCUIT ISC: 8,6 A
TENSIUNE VMPP: 30,4 V
CURENT IMPP: 8,05 A
GRAD DE EFICIENTA: 14.8 %
FACTOR DE UMPLERE FF: 0,77
DIMENSIUNI: 1663 mm x 998 mm

ARHITECTURA URBANISM	ARCHITECTURE SRL TARGOVISTE , CALEA DOMNEASCA , NR. 266, JUDETUL DAMBOVITA, ROMANIA telefon, fax 0245 210 443, e-mail: architecture_tgv@yahoo.com			INTRODUCERE IN INTRAVILAN PENTRU CONSTRUIRE PARC FOTOVOLTAIC Comuna Crevedia, Judetul Dambovita Beneficiar: SC SUN TERMINAL SRL	
AMG-OC	Sef proiect	arh. Razvan Nitescu		SCARA 1:1000	REGLEMENTARI URBANISTICE ZONIFICARE SI RETELE	PR. NR. 37/2012
AMG-OC	Proiectat	arh. Razvan Nitescu				
AMG-OC	Redactat	teh. George Neacsu		DATA 09.2012		FAZA PUZ
AMG-OC	Verificat	arh. Mircea Nitescu			PLANSA NR. 3/ 01/3	