


# STUDIU DE OPORTUNITATE PETRU PUZ STATIE DE INCINERARE DESEURI MENAJERE COMUNA ANINOASA INCADRARE IN ZONA

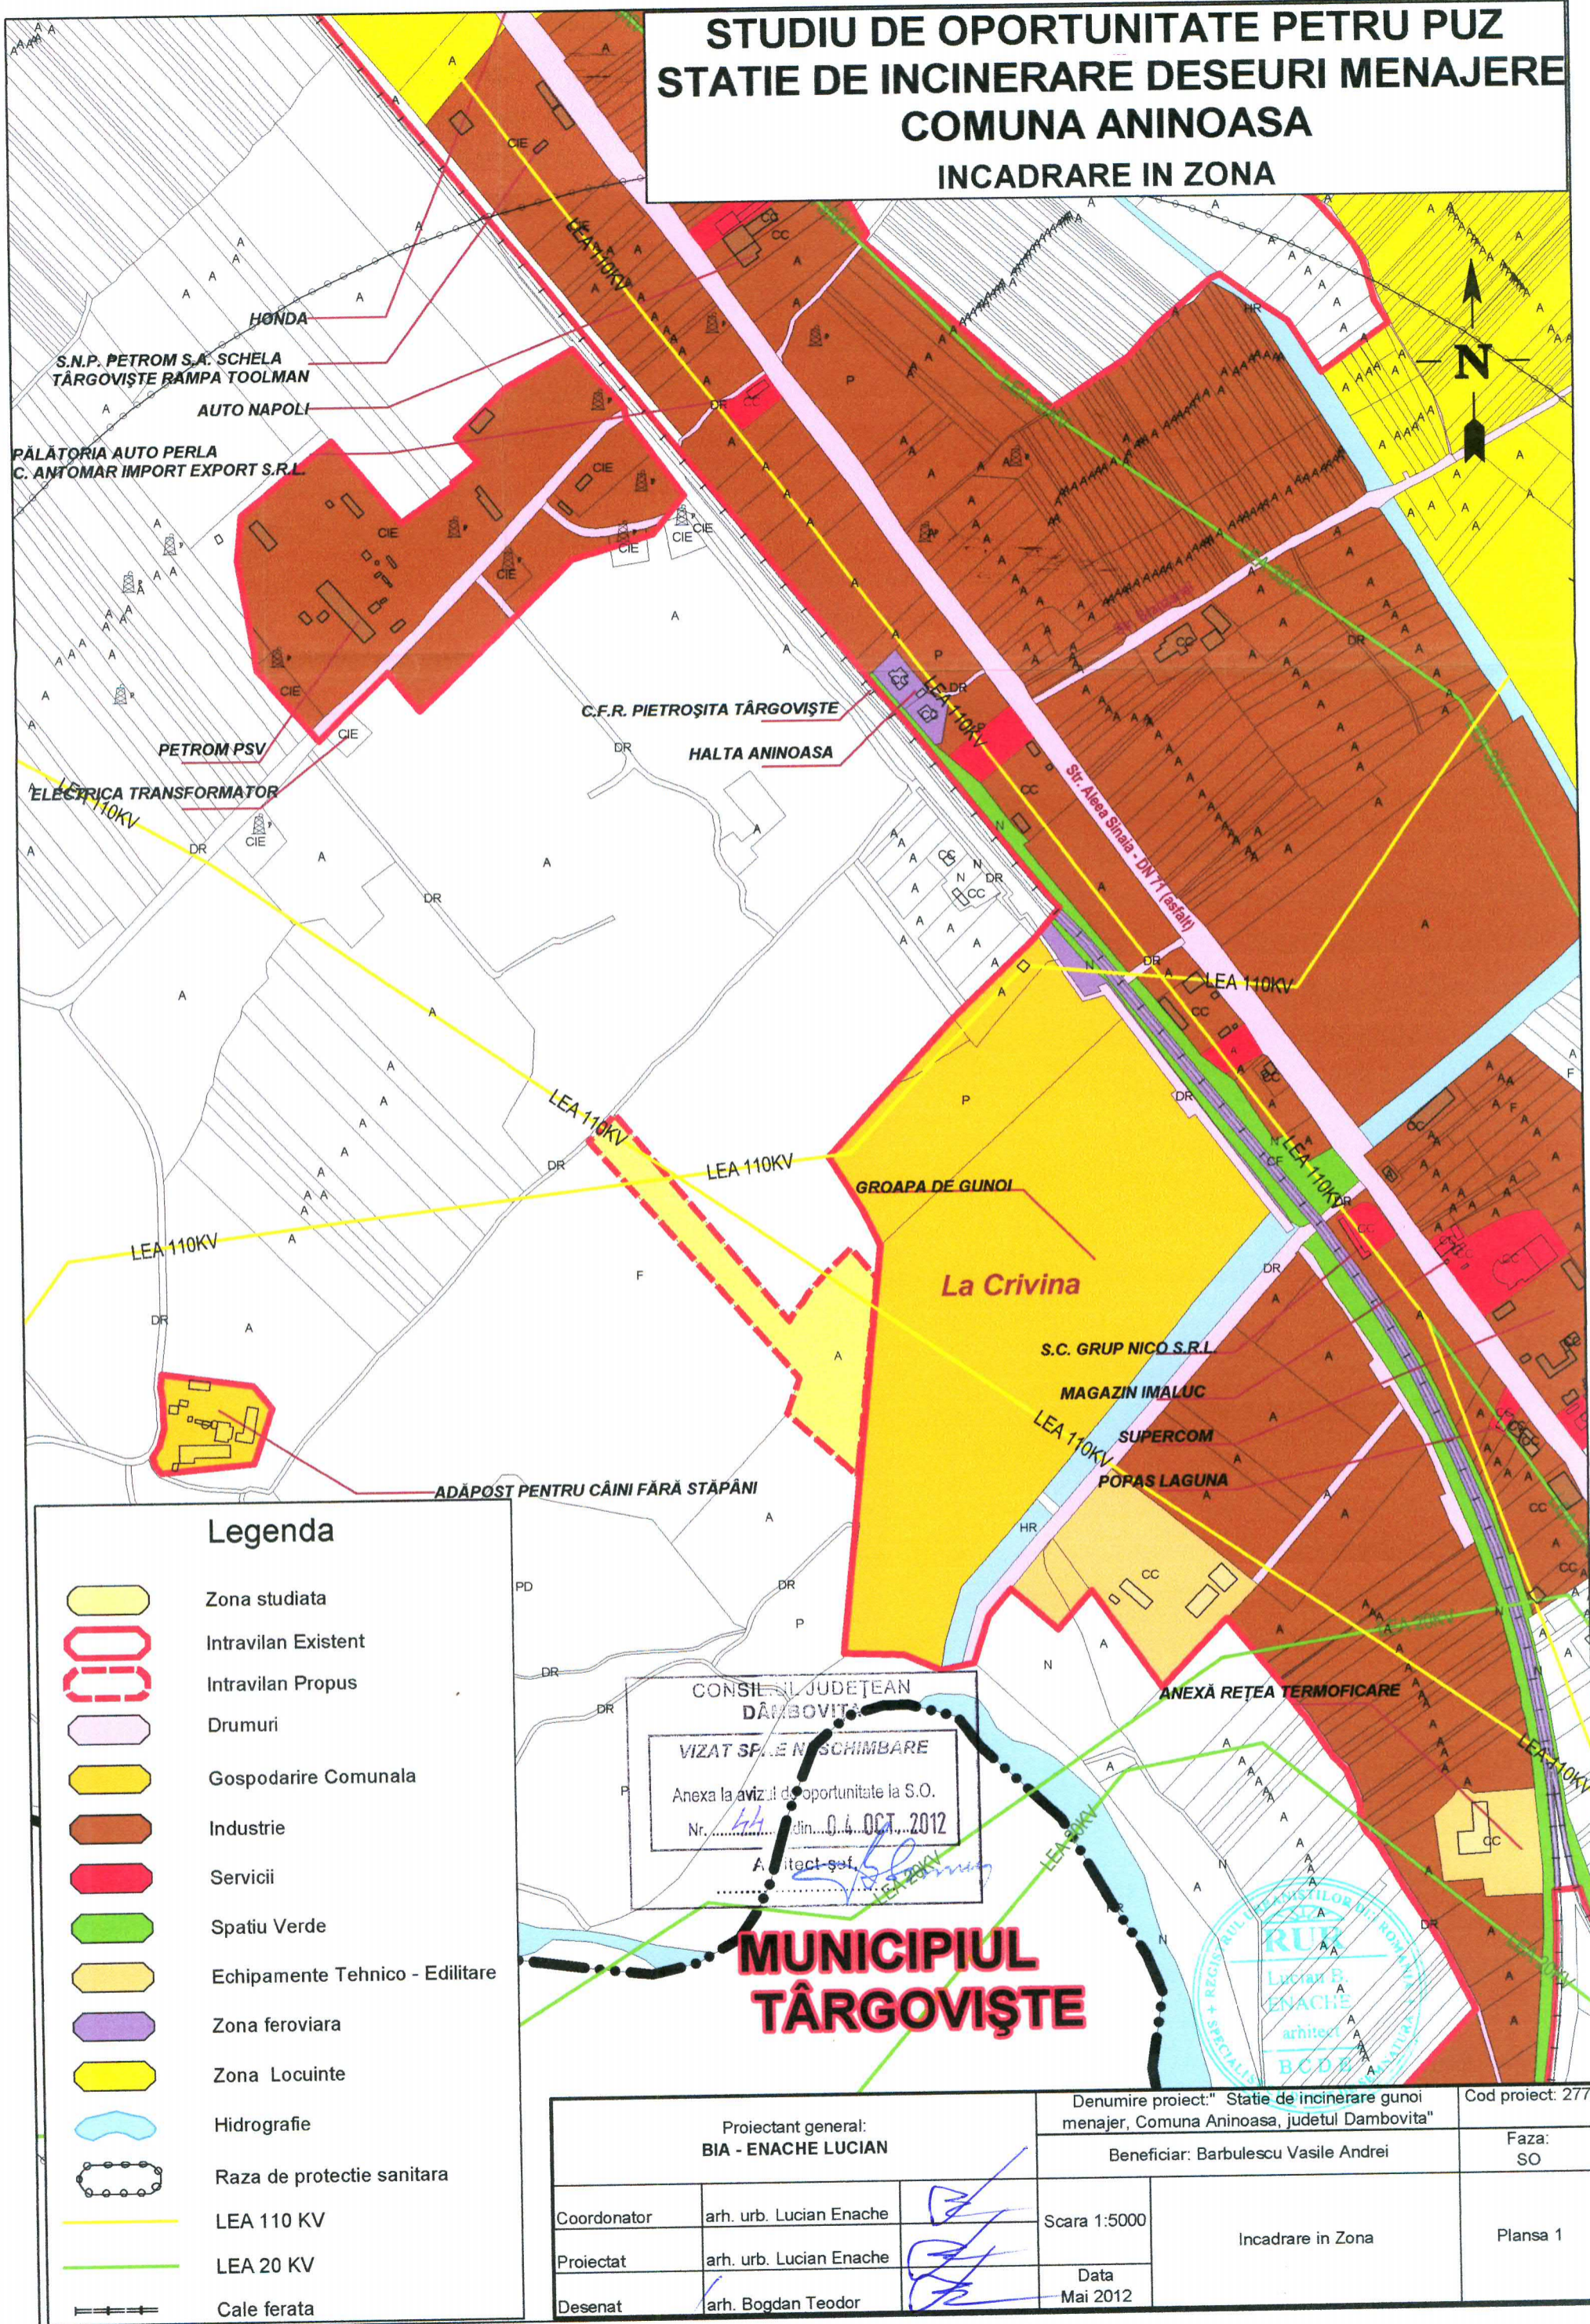

## Legenda

- Zona studiata
- Intravilan Existent
- Intravilan Propus
- Drumuri
- Gospodarie Comunala
- Industrie
- Servicii
- Spatiu Verde
- Echipamente Tehnico - Edilitare
- Zona feroviara
- Zona Locuinte
- Hidrografie
- Raza de protectie sanitara
- LEA 110 KV
- LEA 20 KV
- Cale ferata



CONSILIUL JUDEȚEAN  
DĂMBOVIȚA  
VIZAT ȘI SELEȚIONAT ÎN SCHIMBARE  
Anexa la avizul de oportunitate la S.O.  
Nr. 44 din 04 OCT. 2012  
Arhitect șef [Signature]

## MUNICIPIUL TÂRGOVIȘTE

**REGISTRUL ARHITECTURILOR**  
Lucian B. ENACHE  
arhitect  
BCDB

Proiectant general: <b>BIA - ENACHE LUCIAN</b>		Denumire proiect: "Statie de incinerare gunoi menajere, Comuna Aninoasa, judetul Dambovitza"		Cod proiect: 277
		Beneficiar: Barbulescu Vasile Andrei		Faza: SO
Coordonator	arh. urb. Lucian Enache	Scara 1:5000	Incadrare in Zona	Plansa 1
Proiectat	arh. urb. Lucian Enache			
Desenat	arh. Bogdan Teodor	Data Mai 2012		

# STUDIU DE OPORTUNITATE PENTRU STATIE DE INCINERARE DESEURI MENAJERE COMUNA ANINOASA, JUDETUL DAMBOVITA

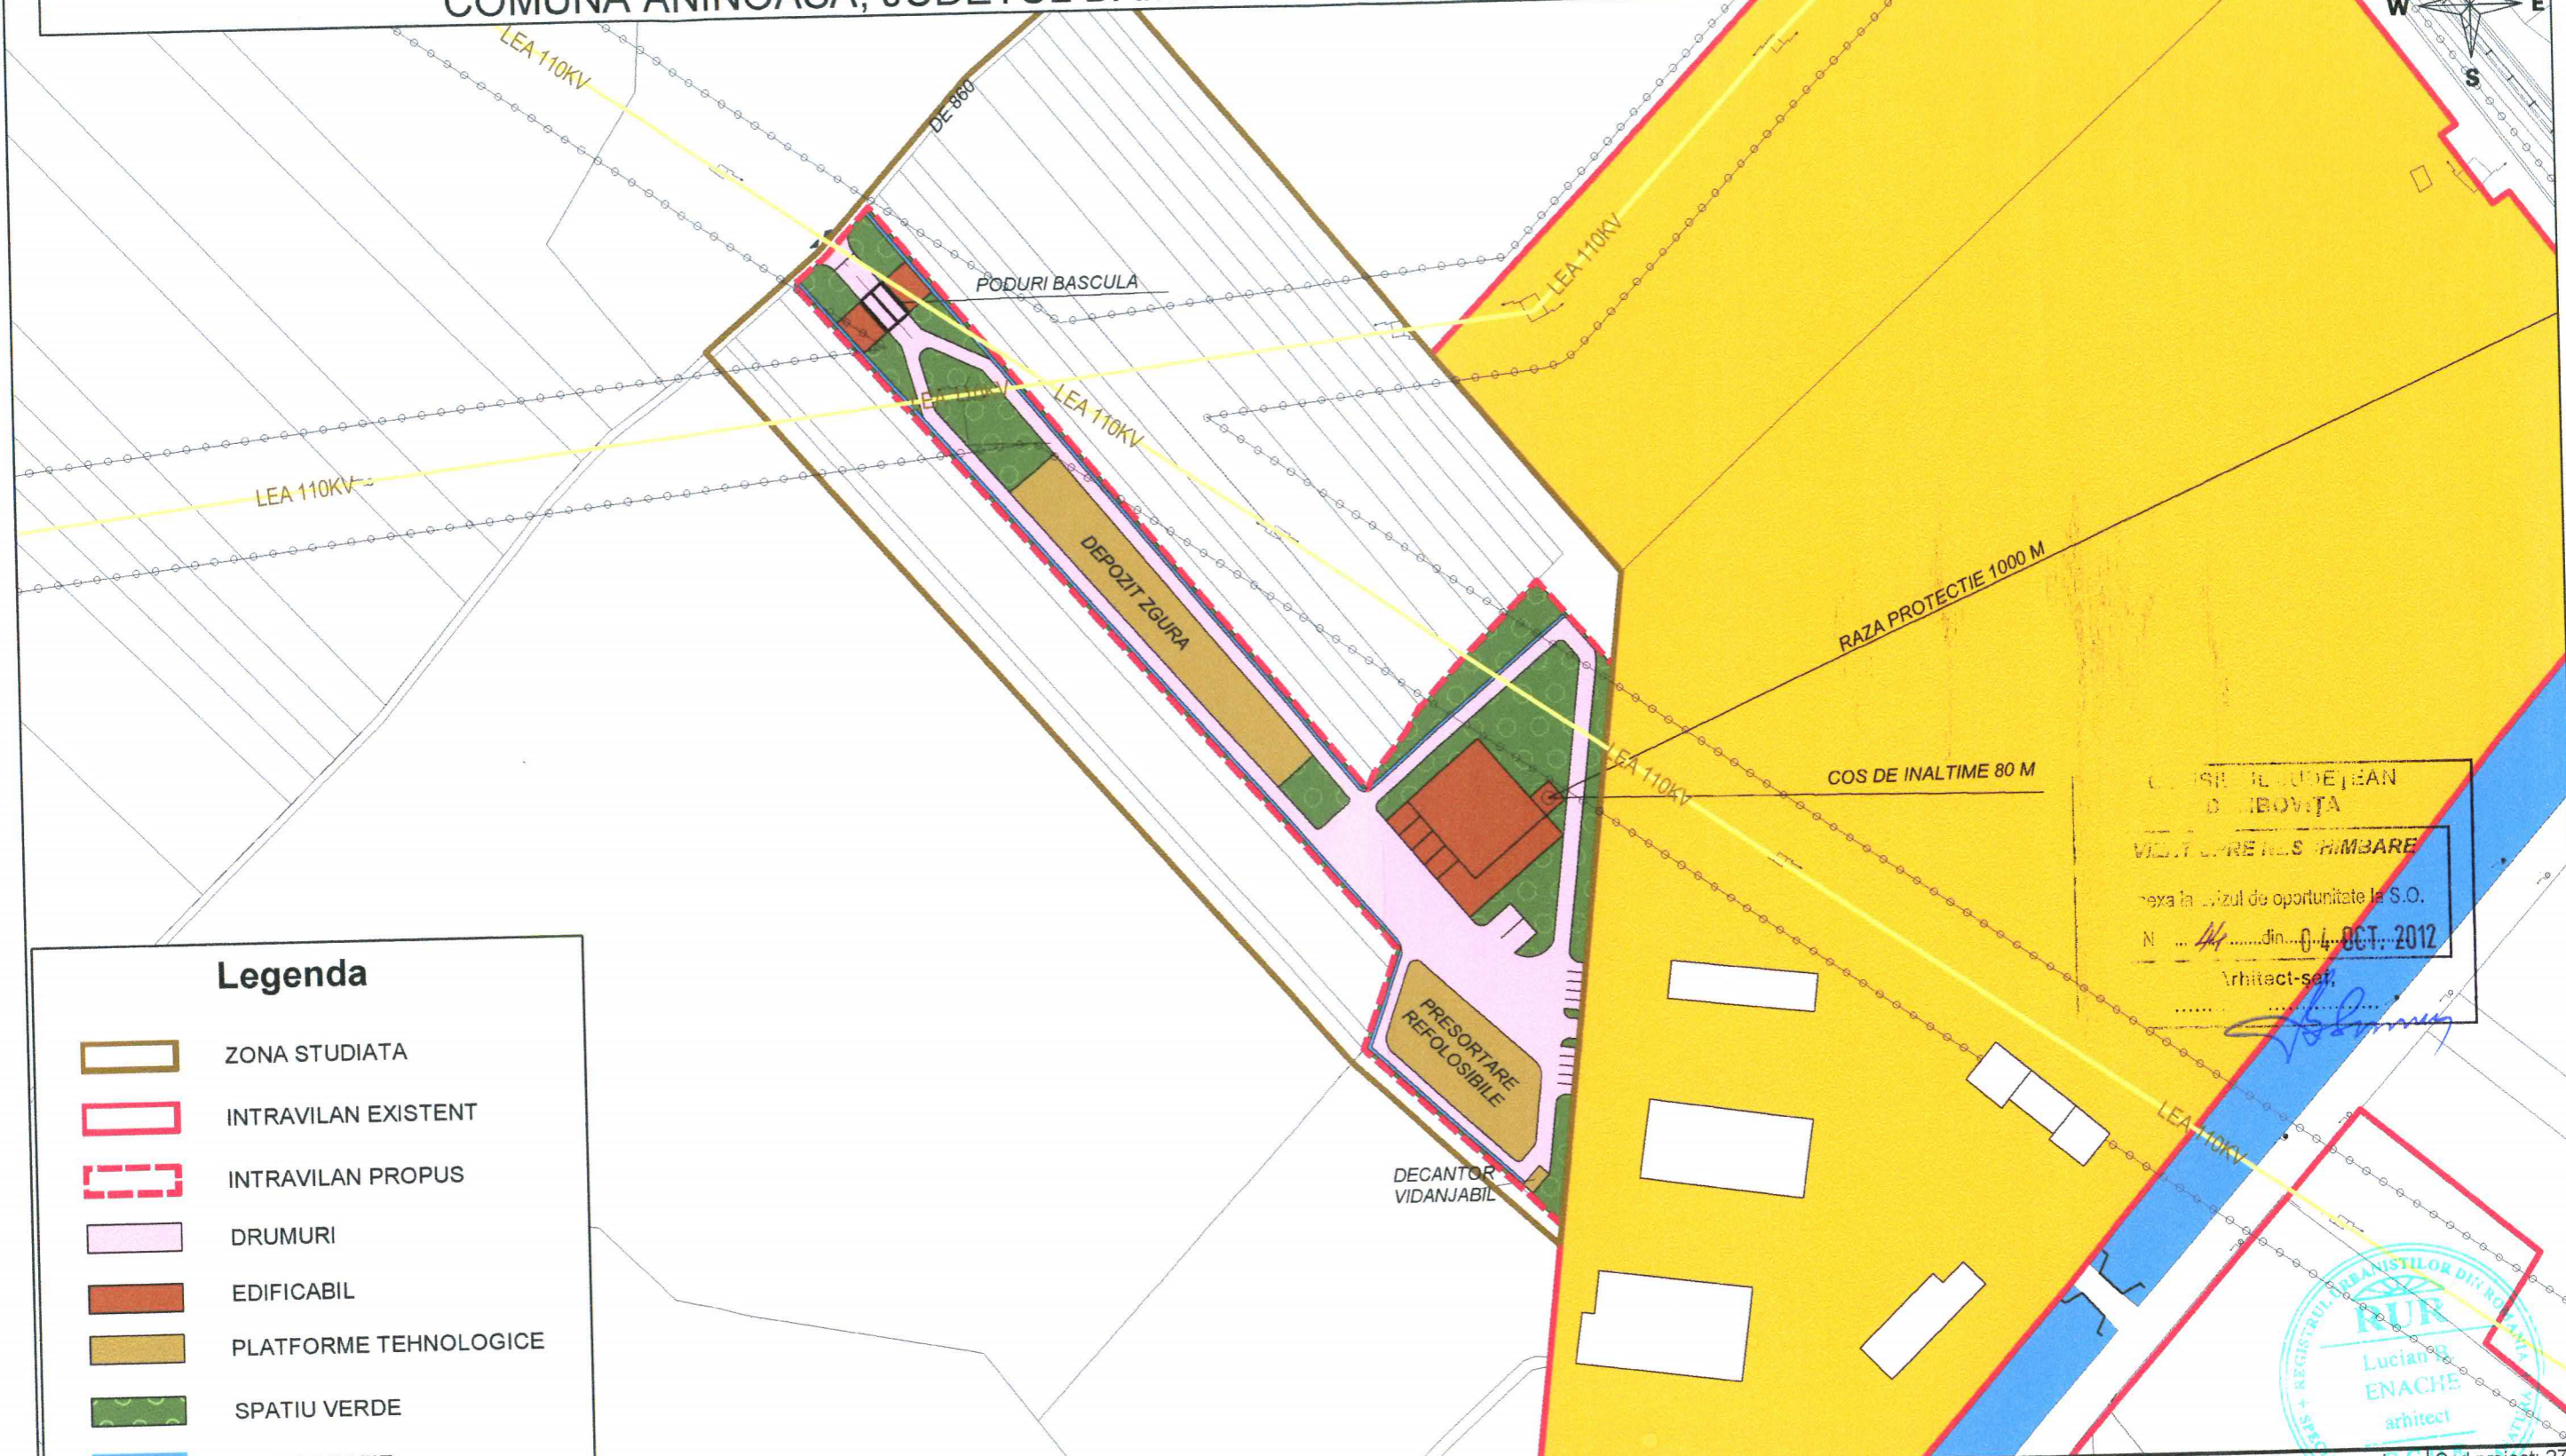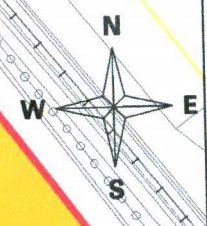

CONSILIUL JUDEȚEAN  
DAMBOVIȚA  
VICIUL OPERELOR PIMBARE  
pe baza analizului de oportunitate la S.O.  
N. ... din ... OCT. 2012  
Arhitect-șef,



Legenda	
	ZONA STUDIATA
	INTRAVILAN EXISTENT
	INTRAVILAN PROPUȘ
	DRUMURI
	EDIFICABIL
	PLATFORME TEHNOLOGICE
	SPATIU VERDE
	HIDROGRAFIE
	DEPONIE ECOLOGICA
	CONSTRUCTII AFERENTE DEPONIEI ECOLOGICE
	ZONA PROTECTIE LEA
	AX CALE FERATA

Proiectant general: <b>BIA - ENACHE LUCIAN</b>			Denumire proiect: "Statie de incinerare gunoiera menajera, Comuna Aninoasa, judetul Dambovita"	Cod proiect: 277
Beneficiar: Barbu Vasile Andrei			Faza: SO	
Coordonator	arh. urb. Lucian Enache		Scara 1:2000	Plan Propuneri
Proiectat	arh. urb. Lucian Enache			
Desenat	arh. Bogdan Teodor			
			Data Mai 2012	Plansa 3