

STUDIU DE OPORTUNITATE - CENTRALA FOTOVOLTAICA
PARCELA T62, P8, COM. COSTESTII DIN VALE, JUD. DAMBOVITA



PLANSĂ 1 - INCADRAREA IN TERITORIU

VIZAT SPRE NESCHIMBARE

Anexa la avizul de oportunitate la S.O.

Nr. *01* din *29* MAR. 2013

Arhitect-șef

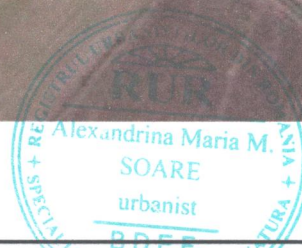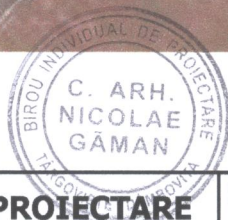

BIROU INDIVIDUAL DE PROIECTARE
C. Arh. Nicolae GĂMAN
Târgoviște

proiect: **STUDIU DE OPORTUNITATE - CENTRALA FOTOVOLTAICA**
PARCELA T62, P8, COM. COSTESTII DIN VALE, JUD. DAMBOVITA

planșa: **1 - INCADRAREA IN TERITORIU**

beneficiar: **PERFORM SUN ENERGY s.r.l. - Gaesti**


șef proiect:	c. arh. Nicolae GĂMAN	<i>Sue</i>
proiectat:	urb. Alexandrina SOARE	<i>Alexandra Soare</i>

Nr. proiect:
03/2013

Scara:
1:10000

Data:
03.2013

STUDIUL DE OPORTUNITATE - CENTRALA FOTOVOLTAICA
PARCELA T62, P8, COM. COSTESTII DIN VALE, JUD. DAMBOVITA
PLANȘA 3 - REGLEMENTARI URBANISTICE

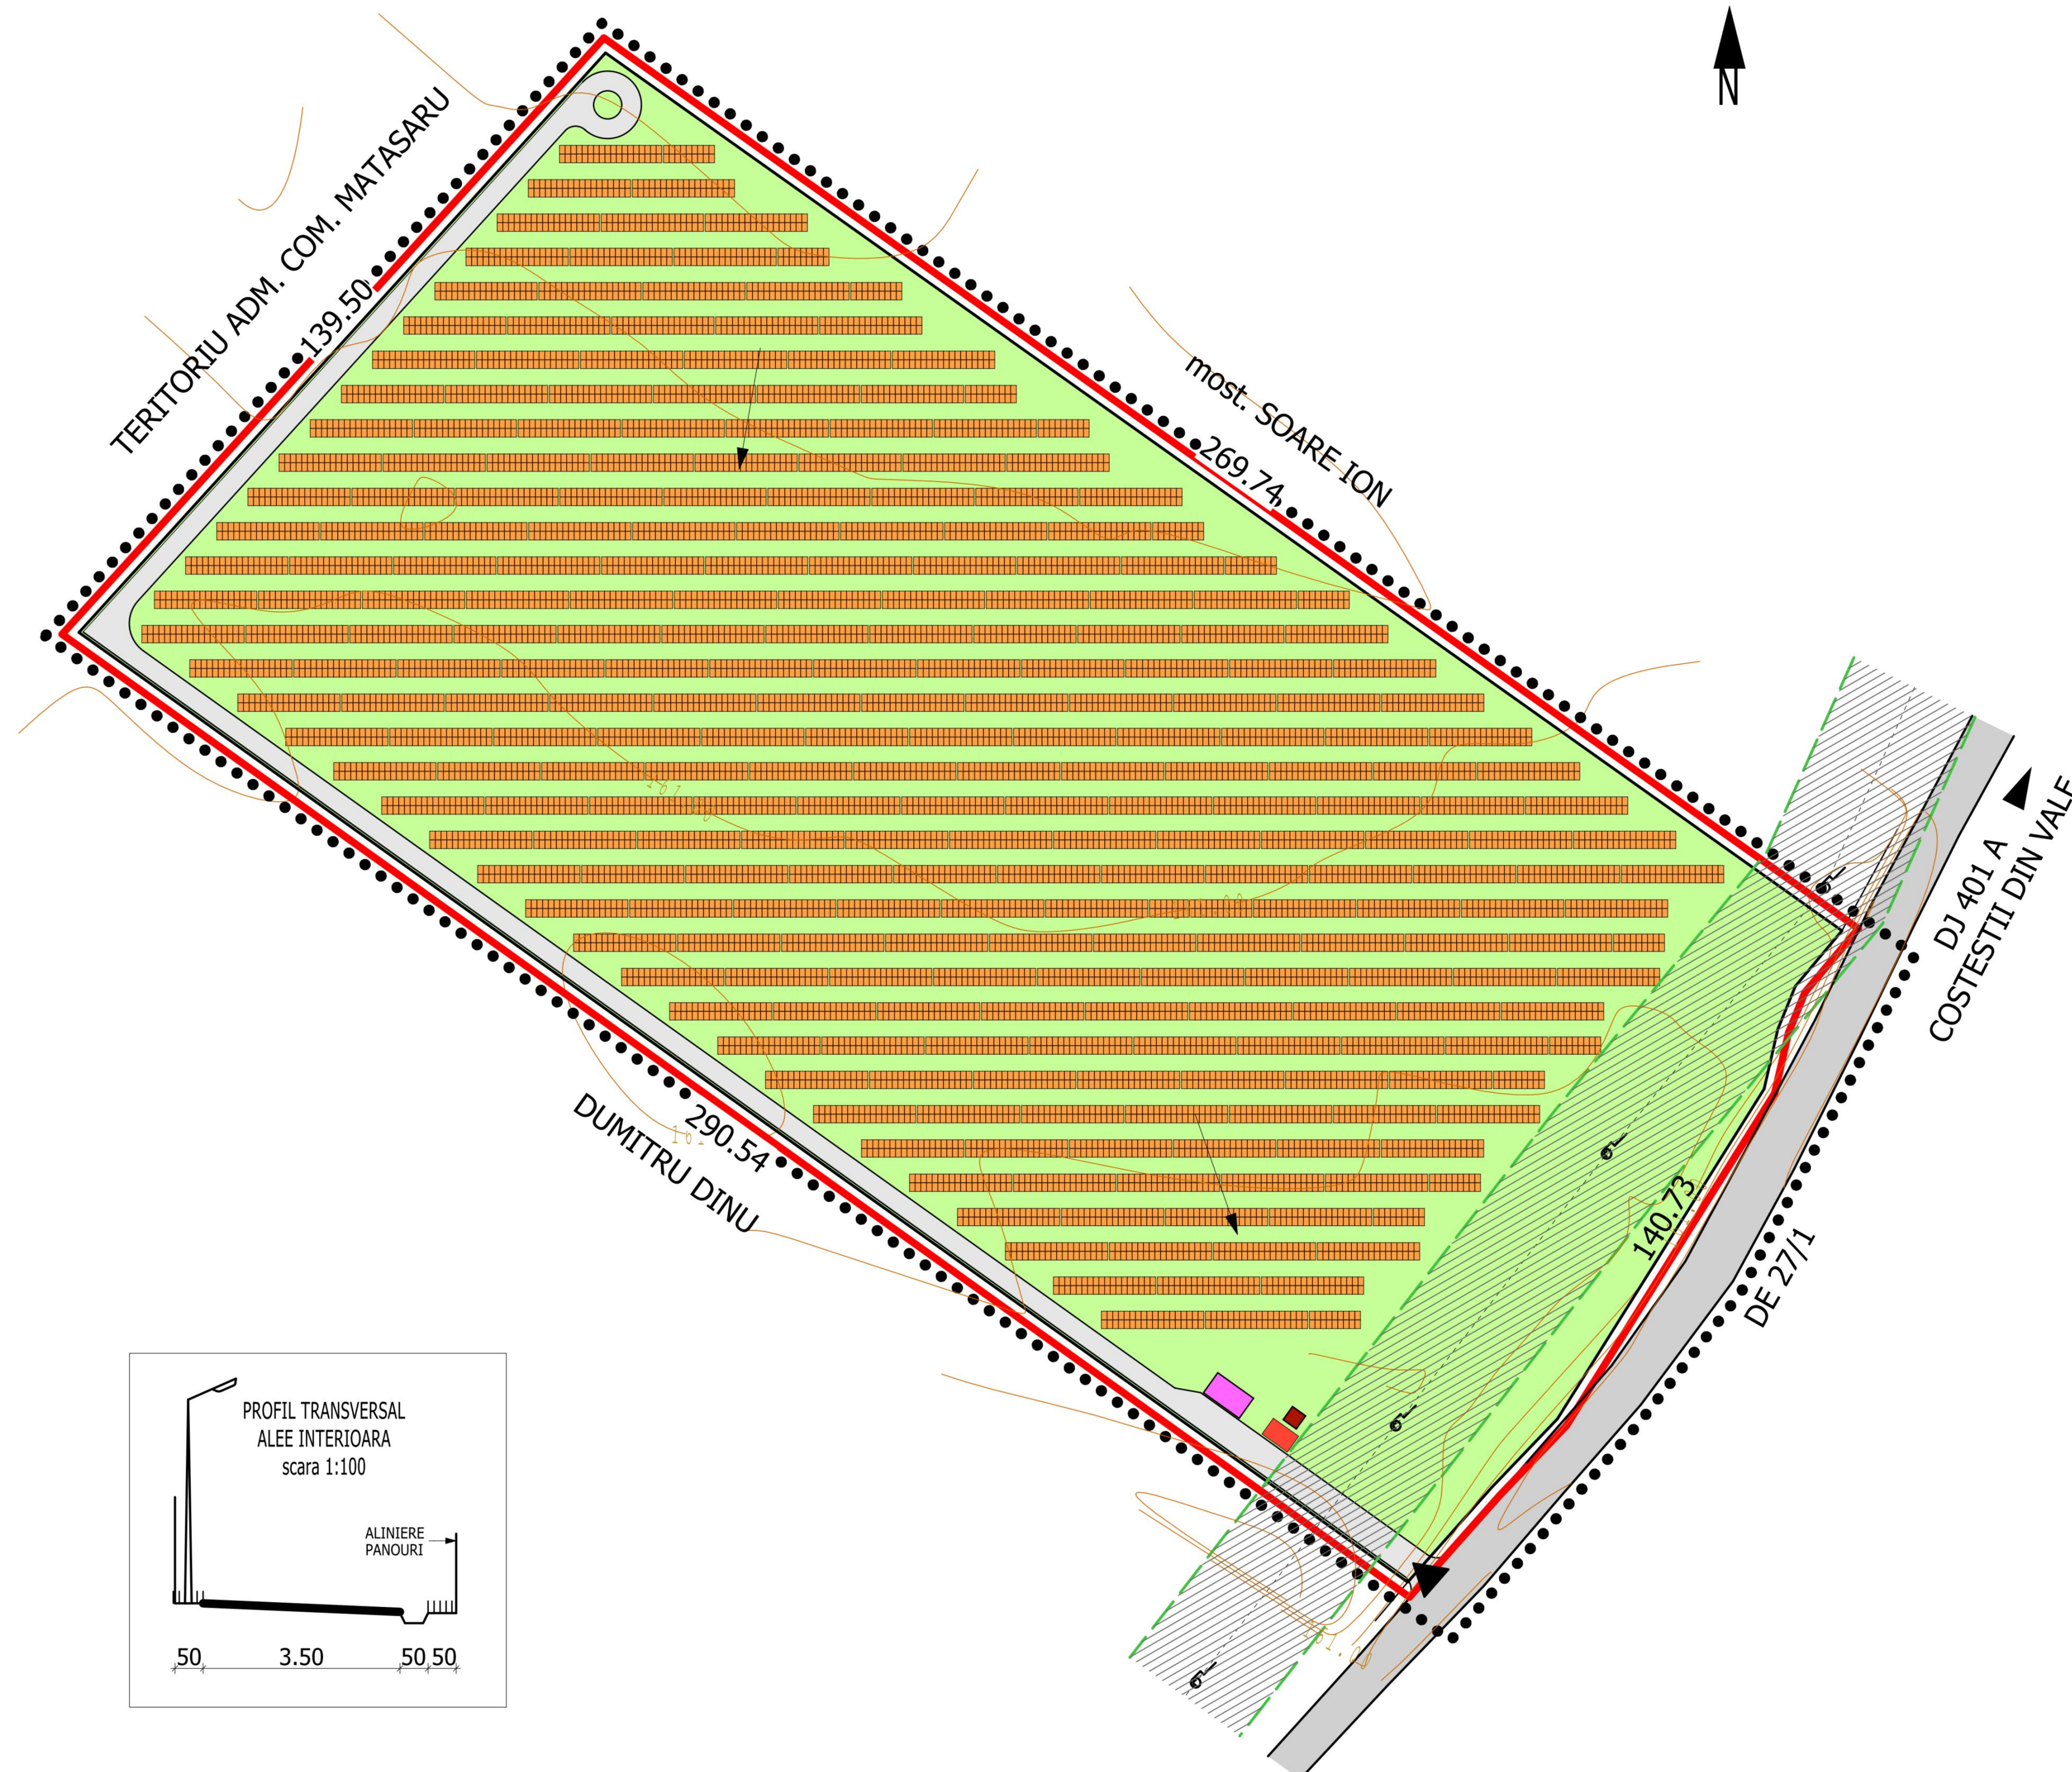


	LIMITA ZONEI STUDIATE
	LIMITA TERITORIULUI INTRAVILAN PROPUȘ
	PANOURI FOTOVOLTAICE DISPUSE PE 2 RANDURI
	PUNCT DE CONEXIUNE
	CABINA POARTA / CABINA WC ECOLOGIC
	DRUM DE EXPLOATARE
	CIRCULAȚIE ÎN PARCELA
	ACCES PROPUȘ PE PARCELA
	TEREN LIBER GAZONAT
	DIRECȚII DE SCURGERE A APELOR PLUVIALE
	LEA 20 KW / CULOAR DE PROTECȚIE - 24 M LATIME

BILANT TERITORIAL

- SUPRAFAȚA TOTALĂ A TERENULUI STUDIAT:	39.341 mp
- SUPRAFAȚA OCUPATĂ CU PANOURI FOTOVOLTAICE:	15.014 mp
- SUPRAFAȚA OCUPATĂ CU ECHIPAMENTE CONEXE:	50 mp
- SUPRAFAȚA CIRCULAȚIE INTERIOARĂ:	1.677 mp
- SUPRAFAȚA LIBERĂ GAZONATĂ:	22.600 mp

GRAD DE OCUPARE AL TERENULUI: 42,55%

PUTERE INSTALATĂ MAXIMĂ: 2,457 MW

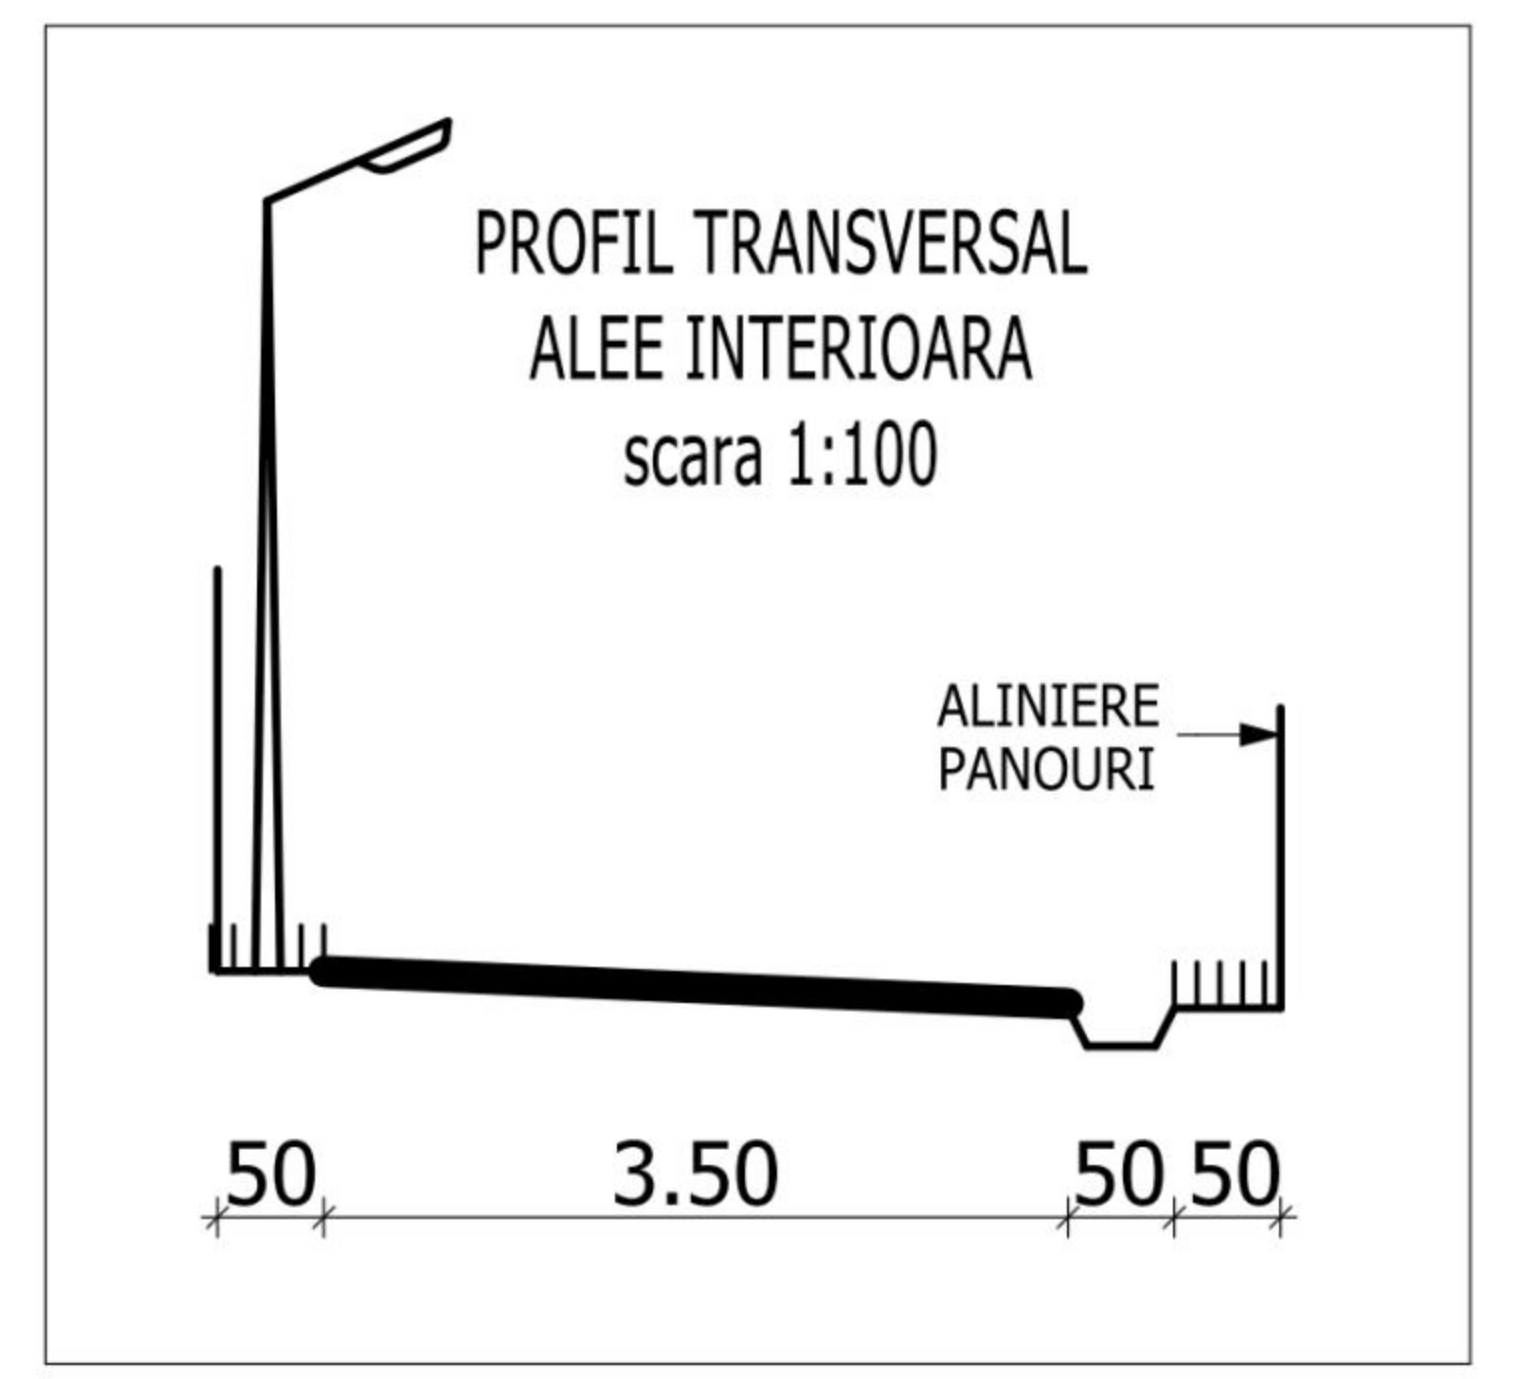

CONSILIUL JUDEȚEAN
 DĂMBOVIȚA
 VIZAT SPRE NESCHIMBARE
 Anexa la avizul de oportunitate la S.O.
 nr. 21 din 20 MAR. 2013

BIROU INDIVIDUAL DE PROIECTARE
 C. ARH. NICOLAE GĂMAN

RUR
 Alexandrina Maria M
 SOARE
 urbanist
 BDEF

BIROU INDIVIDUAL DE PROIECTARE C. Arh. Nicolae GĂMAN Târgoviște			proiect: STUDIUL DE OPORTUNITATE - CENTRALA FOTOVOLTAICA PARCELA T62, P8, COM. COSTESTII DIN VALE, JUD. DAMBOVITA		
planșă: 3 - REGLEMENTARI URBANISTICE			beneficiar: PERFORM SUN ENERGY s.r.l. - Gaesti		
șef proiect:	c. arh. Nicolae GĂMAN		Nr. proiect:	Scara:	Data:
proiectat:	urb. Alexandrina SOARE		03/2013	1:1000	03.2013