

STUDIU DE OPORTUNITATE - CENTRALA FOTOVOLTAICA PARCELA T77, P921/29, COM. DRAGODANA, JUD. DAMBOVITA

CONSILIUL JUDETEAN
DAMBOVITA

PLANSA 1 - INCADRAREA IN TERITORIU

AVIZAT SPRE NESCHIMBARE

Anexa la avizul de oportunitate la S.O.

Nr. *22* din *29* MAR. 2013

Arhitect șef, *[Signature]*





- AMPLASAMENTUL STUDIAT
- PUNCT DE RACORD LA LEA 20 KV



BIROU INDIVIDUAL DE PROIECTARE C. Arh. Nicolae GĂMAN Târgoviște		proiect: STUDIU DE OPORTUNITATE - CENTRALA FOTOVOLTAICA PARCELA T77, P921/29, COM. DRAGODANA, JUD. DAMBOVITA		
		planșa: 1 - INCADRAREA IN TERITORIU		
		beneficiar: PERFORM SUN ENERGY s.r.l. - Gaesti		
șef proiect:	c. arh. Nicolae GĂMAN	Nr. proiect:	Scara:	Data:
proiectat:	urb. Alexandrina SOARE	04/2013	1:10000	03.2013

STUDIU DE OPORTUNITATE - CENTRALA FOTOVOLTAICA
PARCELA T77, P921/29, COM. DRAGODANA, JUD. DAMBOVITA

PLANȘA 3 - REGLEMENTARI URBANISTICE

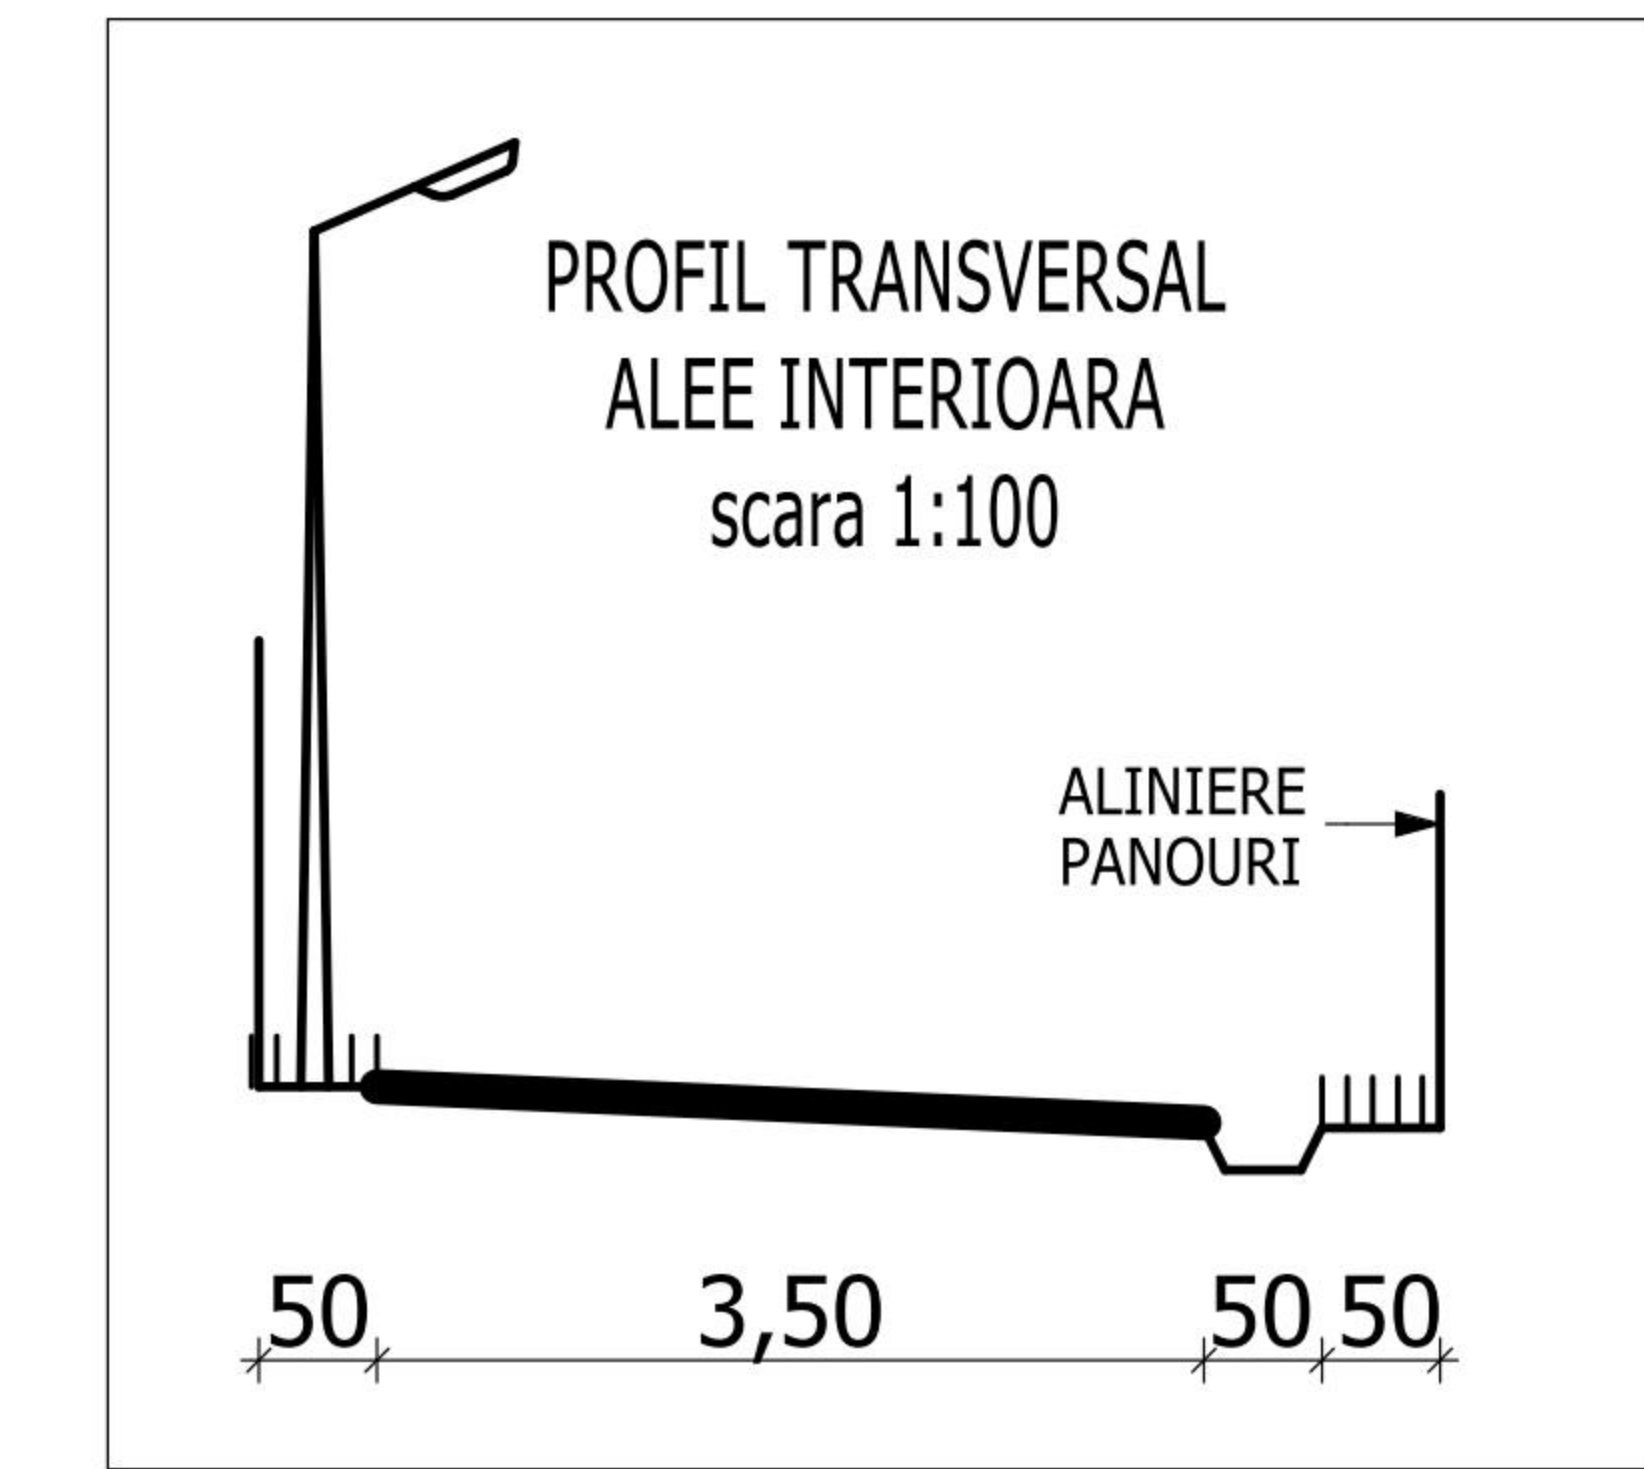 

	LIMITA ZONEI STUDIATE
	LIMITA TERITORIULUI INTRAVILAN PROPUȘ
	PANOURI FOTOVOLTAICE DISPUSE PE 2 RANDURI
	PUNCT DE CONEXIUNE
	CABINA POARTA / CABINA WC ECOLOGIC
	DRUM JUDEȚEAN ASFALTAT - DJ 401A
	DRUM DE EXPLOATARE
	CIRCULAȚIE ÎN PARCELA
	ACCES PROPUȘ PE PARCELA
	TEREN LIBER GAZONAT
	DIRECȚII DE SCURGERE A APELOR PLUVIALE
	LEA 20 KW / CULOAR DE PROTECTIE - 24 M LATIME

BILANT TERITORIAL

- SUPRAFAȚA TOTALĂ A TERENULUI STUDIAT:	20.000 mp
- SUPRAFAȚA OCUPATĂ CU PANOURI FOTOVOLTAICE:	6.746 mp
- SUPRAFAȚA OCUPATĂ CU ECHIPAMENTE CONEXE:	50 mp
- SUPRAFAȚA CIRCULAȚIE INTERIOARĂ:	1.874 mp
- SUPRAFAȚA LIBERĂ GAZONATĂ:	11.330 mp

GRAD DE OCUPARE AL TERENULUI: 43,35%

PUTERE INSTALATĂ MAXIMĂ: 1,10 MW

CONSILIUL JUDEȚEAN
 DÂMBOVIȚA
 VIZAT SPRE NESCHIMBARE
 Anexa la avizul de oportunitate la S.O.
 Nr. 22 din 29 MAR. 2013
 Arhitect șef,

BIROU INDIVIDUAL DE PROIECTARE
 C. ARH. NICOLAE GĂMAN
 TÂRGOVIȘTE

RUR
 REGISTRUL ARHITECTURILOR DIN ROMÂNIA
 Alexandrina Maria M.
 SOARE
 urbanist
 BDEF6

BIROU INDIVIDUAL DE PROIECTARE C. Arh. Nicolae GĂMAN Târgoviște		proiect: STUDIU DE OPORTUNITATE - CENTRALA FOTOVOLTAICA PARCELA T77, P921/29, COM. DRAGODANA, JUD. DAMBOVITA		
șef proiect: c. arh. Nicolae GĂMAN		planșa: 3 - REGLEMENTARI URBANISTICE		
proiectat: urb. Alexandrina SOARE		beneficiar: PERFORM SUN ENERGY s.r.l. - Gaesti		
Nr. proiect:	04/2013	Scara:	1:1000	Data:
				03.2013