

**STUDIU DE OPORTUNITATE - PARC ENERGETIC FOTOVOLTAIC**  
**PARCELA NR. CAD. 70580, COM. PRODULESTI, JUD. DAMBOVITA**

CONSILIUL JUDETEAN  
 DAMBOVITA


**PLANSĂ 1 - INCADRAREA ÎN TERITORIU**

VIZAT SPRE NESCIMBARE

Anexa la avizul de oportunitate la S.O.

Nr. 20 din 28 MAR. 2013

Arhitect: Soare

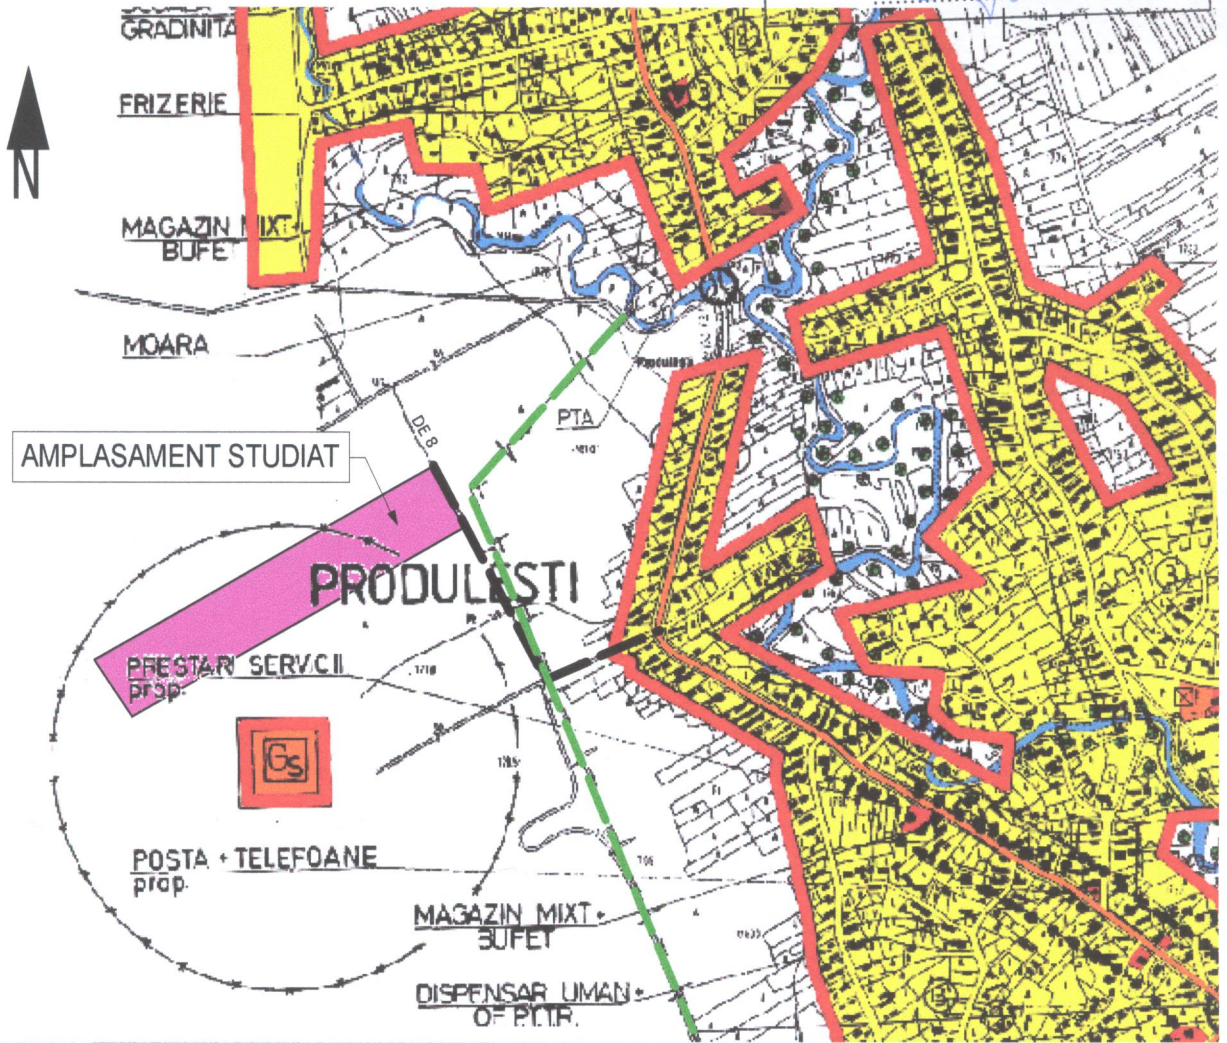

- AMPLASAMENTUL STUDIAT
- ZONE LOCUINȚE ȘI FUNCȚIUNI COMPLEMENTARE
- CIRCULAȚIE RUTIERĂ MAJORĂ DJ 721
- DRUM DE EXPLOATARE, ACCES PRINCIPAL LA PARCELA
- LEA MEDIE TENSIUNE



**BIROU INDIVIDUAL DE PROIECTARE**  
**C. Arh. Nicolae GĂMAN**  
**Târgoviște**


proiect: **Studiu de oportunitate - Parc Energetic Fotovoltaic**  
 Parcela nr. cad. 70580, Com. Produlesti, Jud. Dambovita  
 planșa: **1- INCADRAREA ÎN TERITORIU-EXTRAS DIN PUG**  
 beneficiar: **PAPERONE PRADULESTI s.r.l. Zarnesti**

șef proiect:	c.arh. Nicolae GĂMAN		Nr. proiect:	Scara:	Data:
proiectat:	urb. Alexandrina SOARE		01/2013	1:10000	03.2013


**STUDIU DE OPORTUNITATE - PARC ENERGETIC FOTOVOLTAIC**  
**PARCELA NR. CAD. 70580, COM. PRODULESTI, JUD. DAMBOVITA**

**PLANȘA 3 - REGLEMENTARI URBANISTICE**

	LIMITA ZONEI STUDIATE
	LIMITA TERITORIULUI INTRAVILAN PROPUȘ
	LIMITE PARCELA - IMPREJMUIRI DE TIP TRANSPARENT PROPUȘ
	PANOURI FOTOVOLTAICE
	PUNCT DE CONEXIUNE
	POSTURI DE TRANSFORMARE
	CABINA POARTA / CABINA WC ECOLOGIC
	DRUM DE EXPLOATARE PROPUȘ PENTRU MODERNIZARE
	DRUM DE EXPLOATARE
	CIRCULAȚIE IN PARCELA
	ACCES PROPUȘ PE PARCELA
	TEREN LIBER GAZONAT
	DIRECȚII DE SCURGERE A APELOR PLUVIALE
	LEA 20 KV - CULOAR DE PROTECTIE ( 24M )

 

CONSILIUL JUDEȚEAN  
 DĂMBOVIȚA  
 VIZAT SPRE NESCHIMBARE  
 Anexa la avizul de oportunitate la S.O.  
 Nr. .... din 20 MAR. 2013  
 Arhitect șef

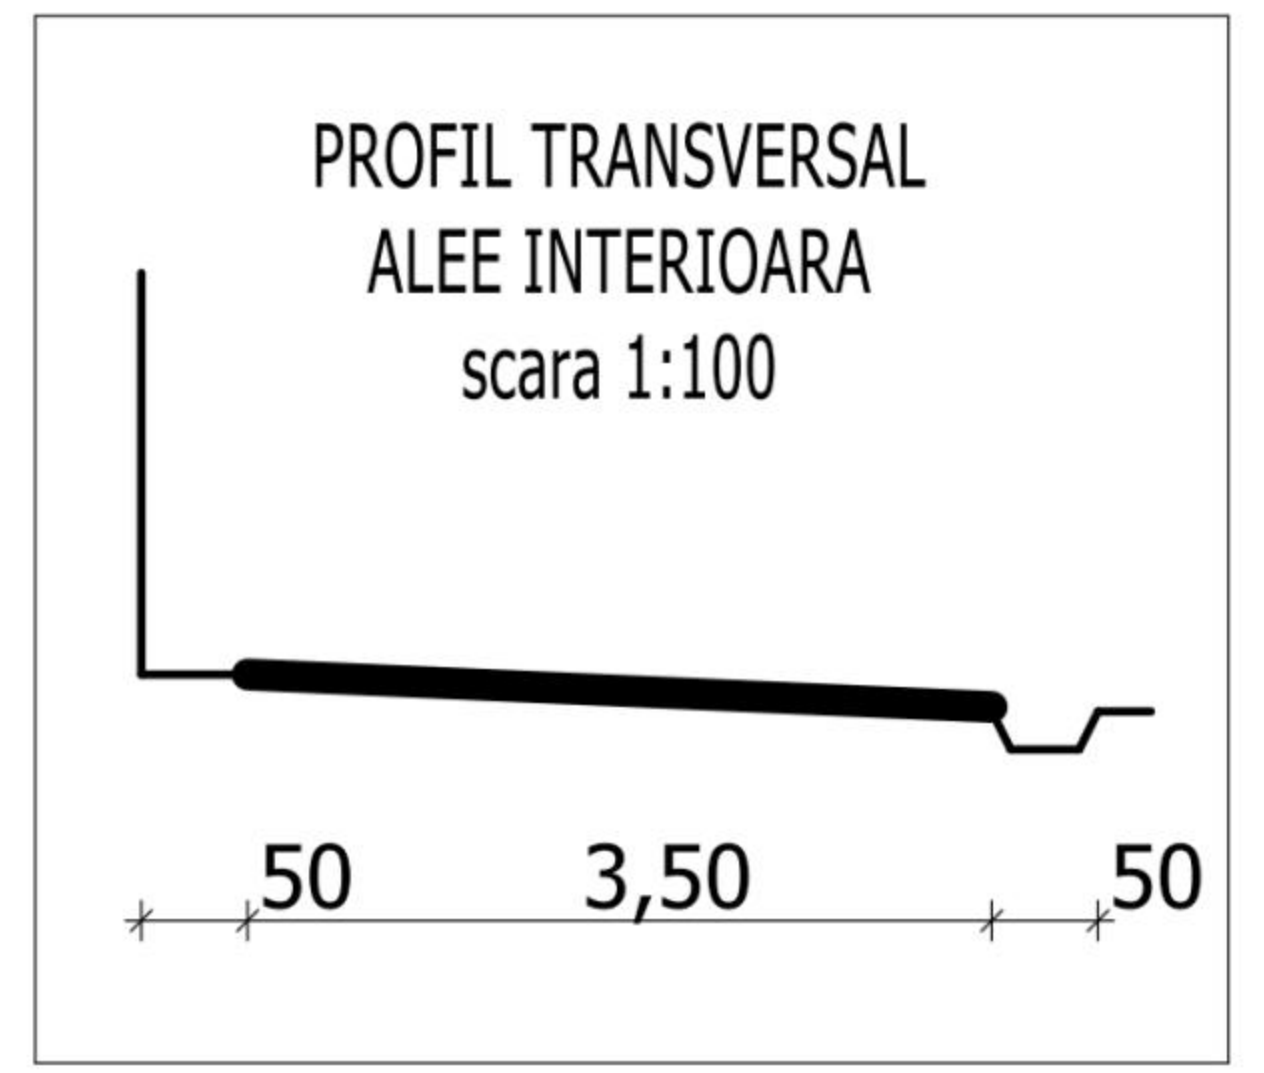

**BILANT TERITORIAL**

- SUPRAFATA CARE FACE OBIECTUL PUZ:	45.935 mp
- SUPRAFATA OCUPATA CU PANOURI FOTOVOLTAICE:	14.225 mp
- SUPRAFATA OCUPATA CU ECHIPAMENTE CONEXE:	60 mp
- SUPRAFATA CIRCULATIE:	4.250 mp
- SUPRAFATA LIBERA GAZONATA:	27.400 mp

**GRAD DE OCUPARE AL TERENULUI: 40.35%**

BIROU INDIVIDUAL DE PROIECTARE  
 C. ARH. NICOLAE GĂMAN  
 Târgoviște

RUR  
 Alexandrina Maria M.  
 SOARE  
 urbanist  
 BDEF<sub>6</sub>

<b>BIROU INDIVIDUAL DE PROIECTARE</b> <b>C. Arh. Nicolae GĂMAN</b> <b>Târgoviște</b>		proiect: Studiu de oportunitate - Parc Energetic Fotovoltaic Parcela nr.cad. 70580, Com. Produlesti, Jud. Dambovita planșa: 3 - REGLEMENTARI URBANISTICE - ZONIFICARE beneficiar: PAPERONE PRADULESTI s.r.l. Zarnesti		
șef proiect:	c.arh. Nicolae GĂMAN	Nr. proiect:	Scara:	Data:
proiectat:	urb. Alexandrina SOARE	01/2013	1:1000	03.2013