
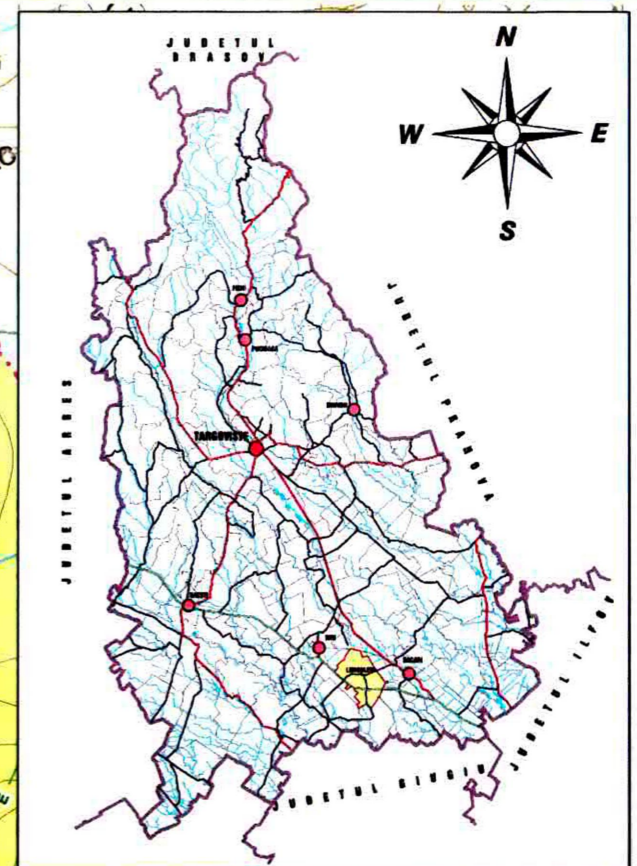


PLAN URBANISTIC ZONAL

"INTRODUCERE IN INTRAVILAN IN VEDEREA REALIZARII UNUI DEPOZIT FRIGORIFIC DE LEGUME"

Com. LUNGULETU, Sat LUNGULETU, T71/1, P262/1/25, jud. DAMBOVITA, Benef. S.C. HELP PLANT SUD-EST S.R.L. - BUCURESTI

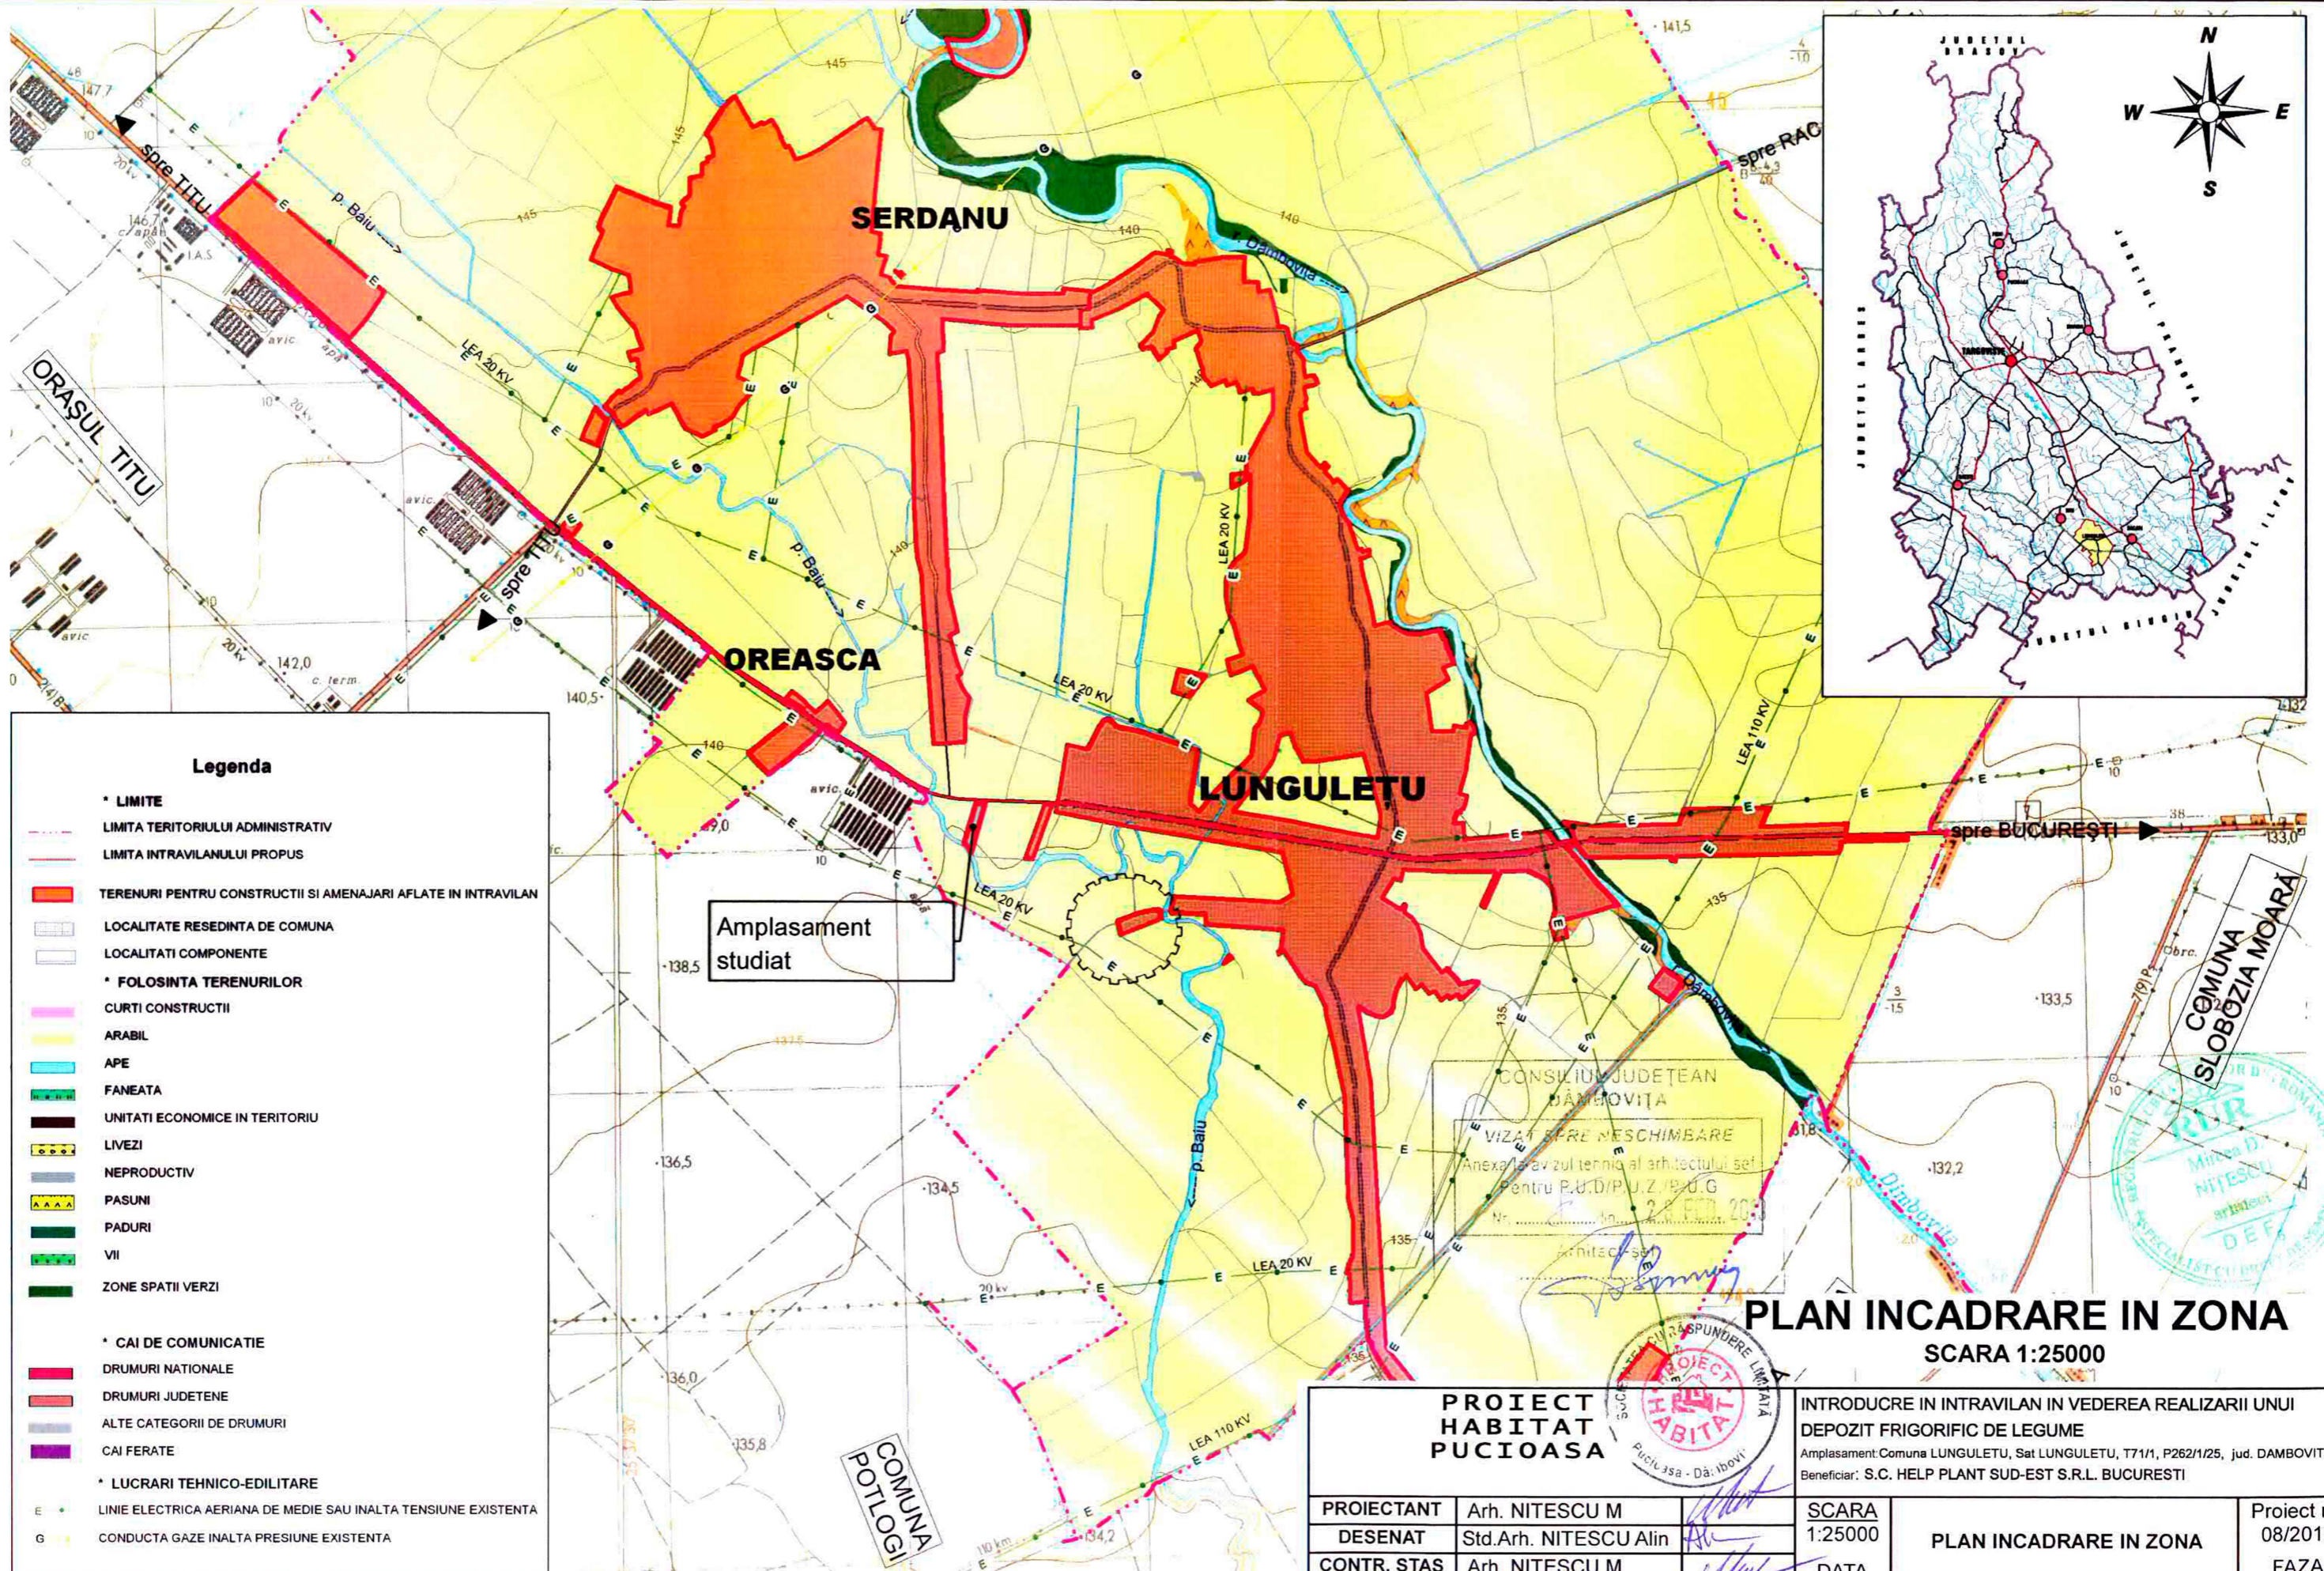

Legenda




- * LIMITE
- LIMITA TERITORIULUI ADMINISTRATIV
- LIMITA INTRAVILANULUI PROPU
- TERENURI PENTRU CONSTRUCTII SI AMENAJARI AFLATE IN INTRAVILAN
- LOCALITATE RESEDINTA DE COMUNA
- LOCALITATI COMPONENTE
- * FOLOSINTA TERENURILOR
- CURTI CONSTRUCTII
- ARABIL
- APE
- FANEATA
- UNITATI ECONOMICE IN TERITORIU
- LIVEZI
- NEPRODUCTIV
- PASUNI
- PADURI
- VII
- ZONE SPATII VERZI
- * CAI DE COMUNICATIE
- DRUMURI NATIONALE
- DRUMURI JUDETENE
- ALTE CATEGORII DE DRUMURI
- CAI FERATE
- * LUCRARI TEHNICO-EDILITARE
- E --- LINIE ELECTRICA AERIANA DE MEDIE SAU INALTA TENSIUNE EXISTENTA
- G --- CONDUCTA GAZE INALTA PRESIUNE EXISTENTA

CONSILIUL JUDETEAN
DAMBOVITA
VIZA SPRE NESCIMBARE
Anexa la avizul tehnical arhitectului sef
Pentru P.U.D./P.U.Z./P.U.G.
Nr. ...
Arhitect sef




PLAN INCADRARE IN ZONA SCARA 1:25000

PROIECT HABITAT PUCIOASA			INTRODUCERE IN INTRAVILAN IN VEDEREA REALIZARII UNUI DEPOZIT FRIGORIFIC DE LEGUME Amplasament: Comuna LUNGULETU, Sat LUNGULETU, T71/1, P262/1/25, jud. DAMBOVITA Beneficiar: S.C. HELP PLANT SUD-EST S.R.L. BUCURESTI		
PROIECTANT	Arh. NITESCU M		SCARA	PLAN INCADRARE IN ZONA	Proiect nr. 08/2012
DESENAT	Std.Arh. NITESCU Alin		1:25000		
CONTR. STAS	Arh. NITESCU M		DATA	Plansa nr. 059	FAZA P.U.Z.
VERIFICAT	Arh. NITESCU M		02.2012		

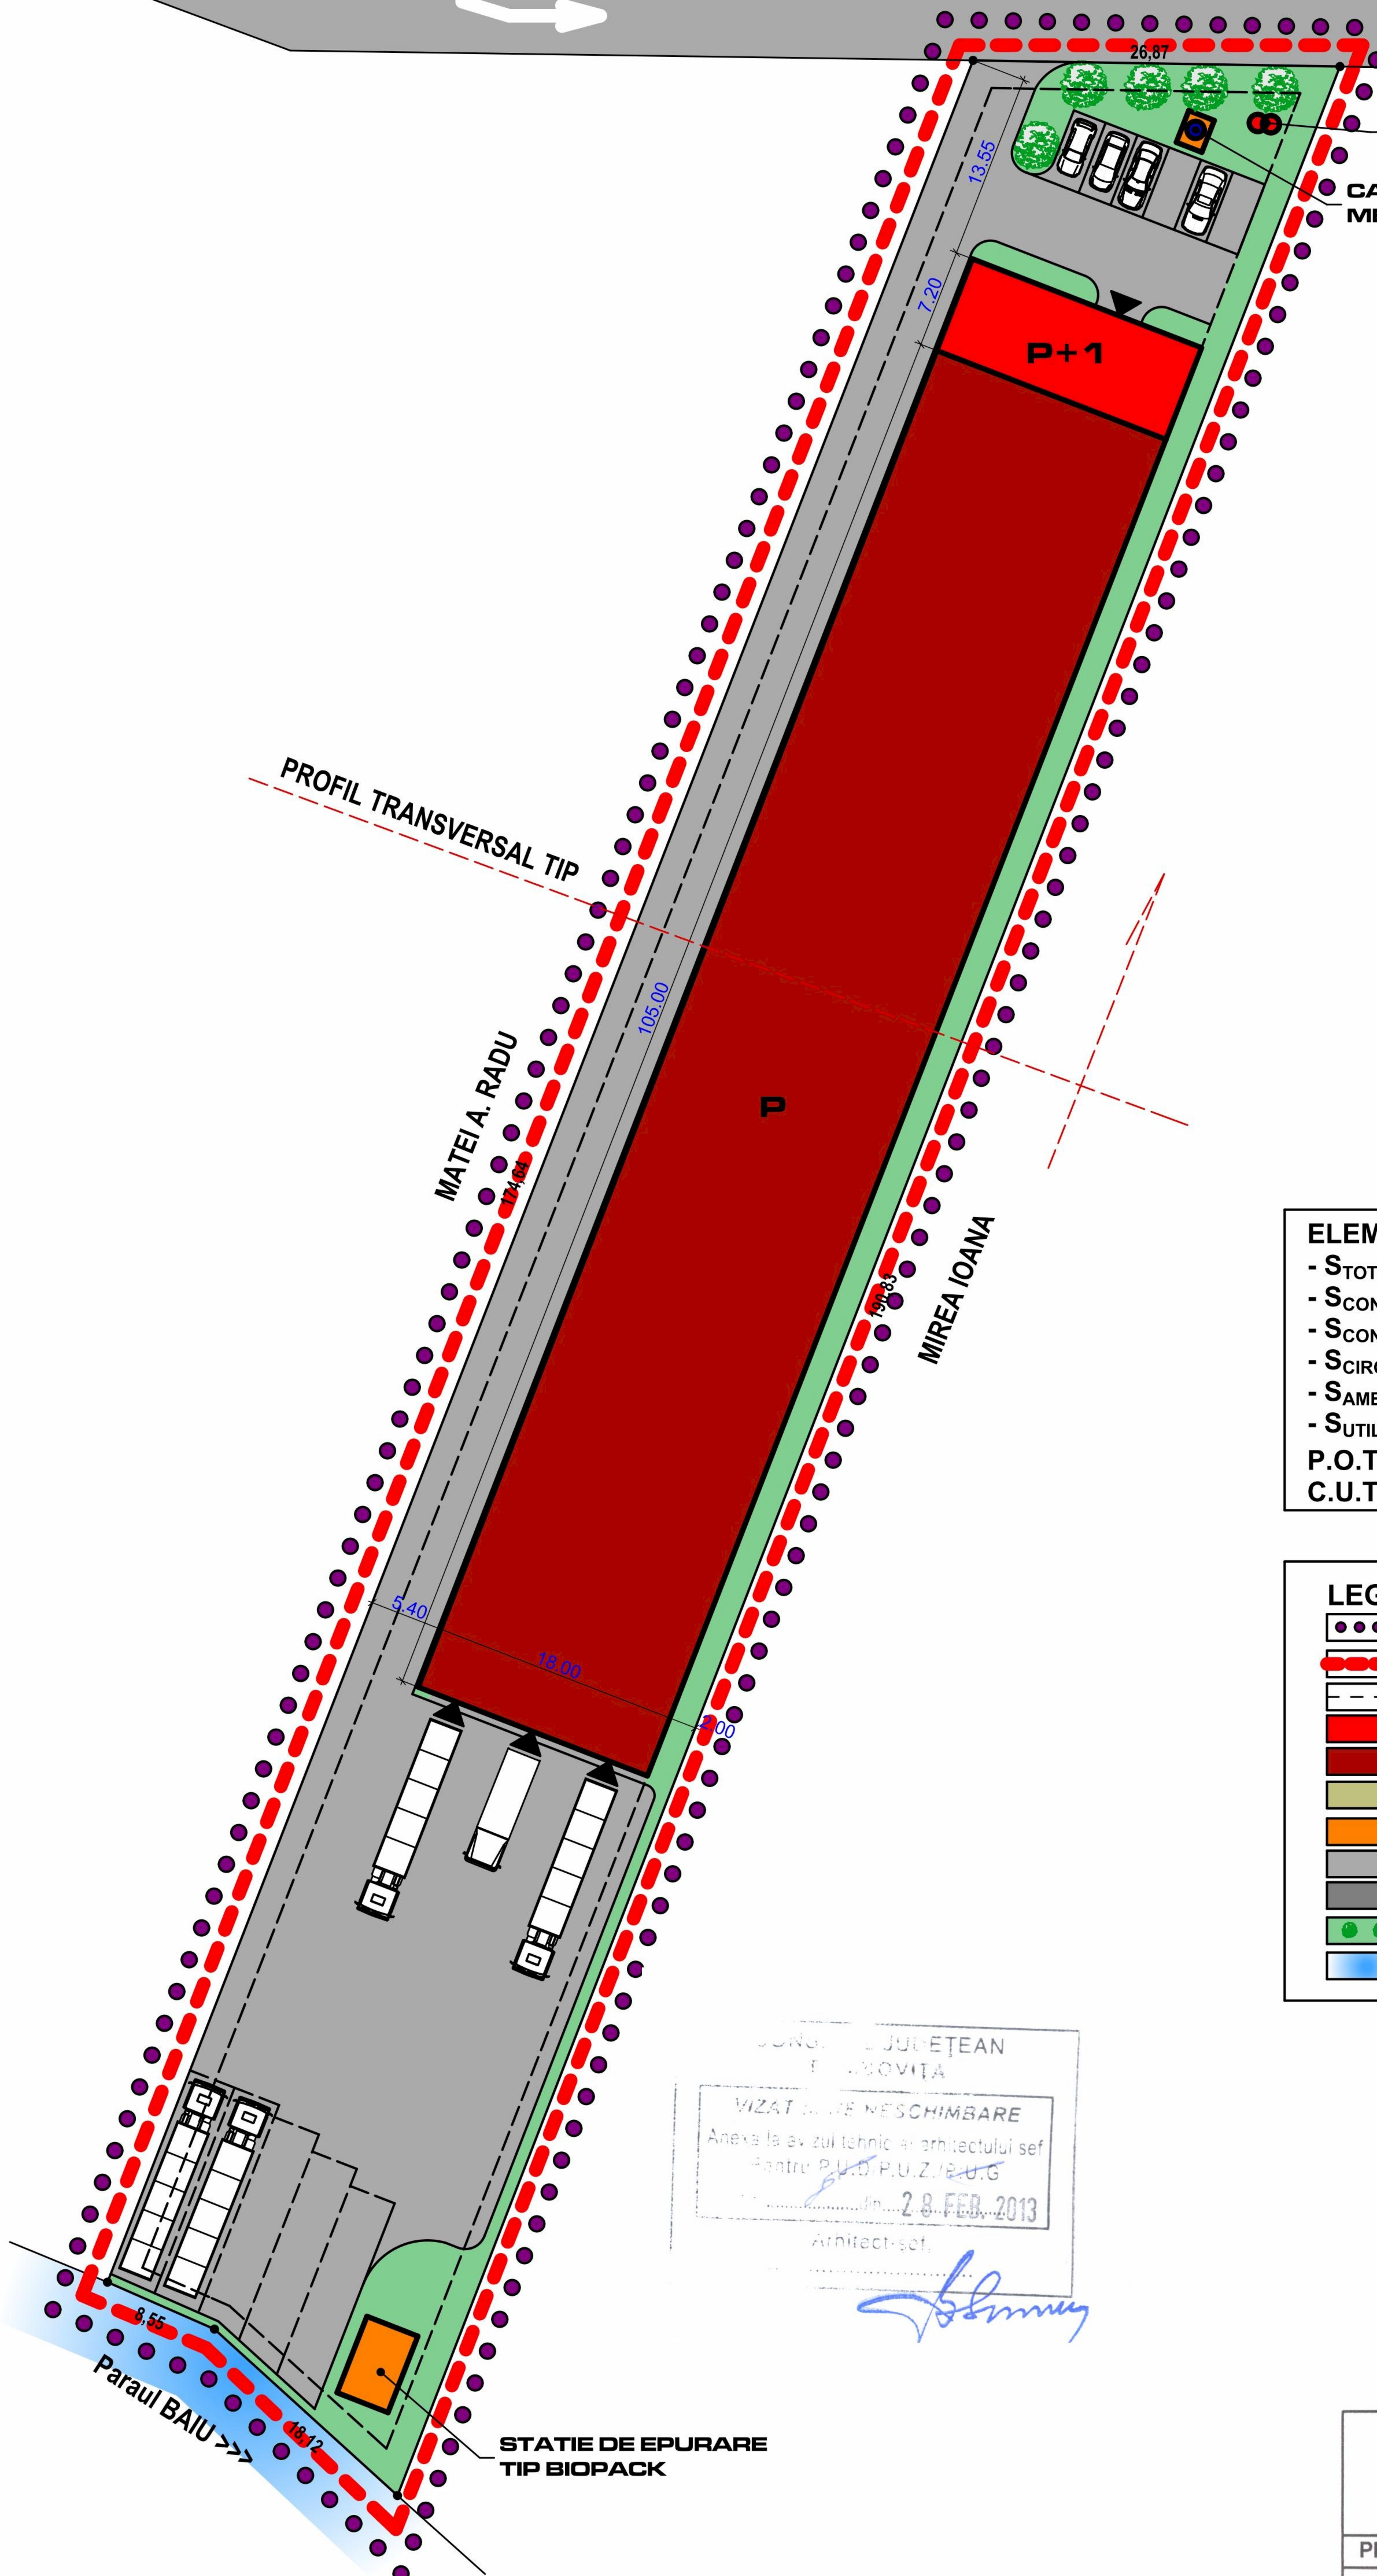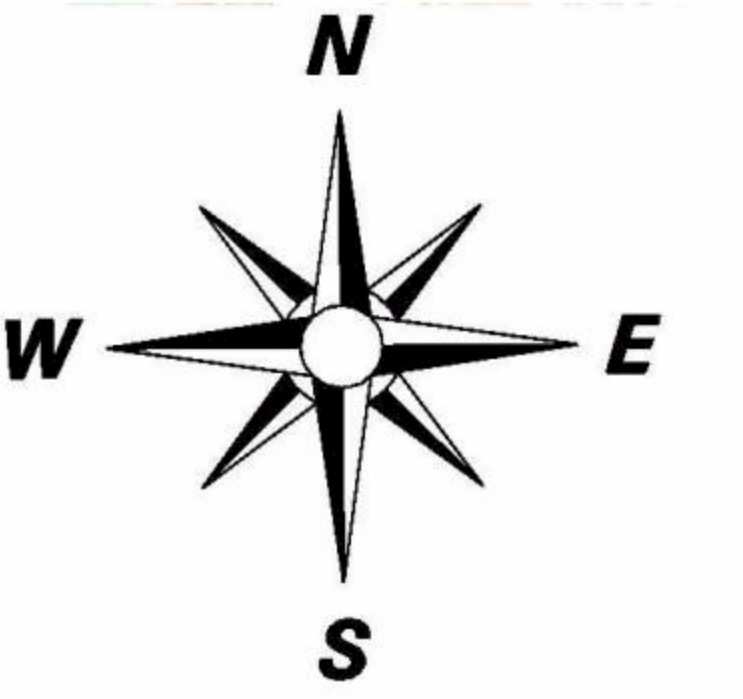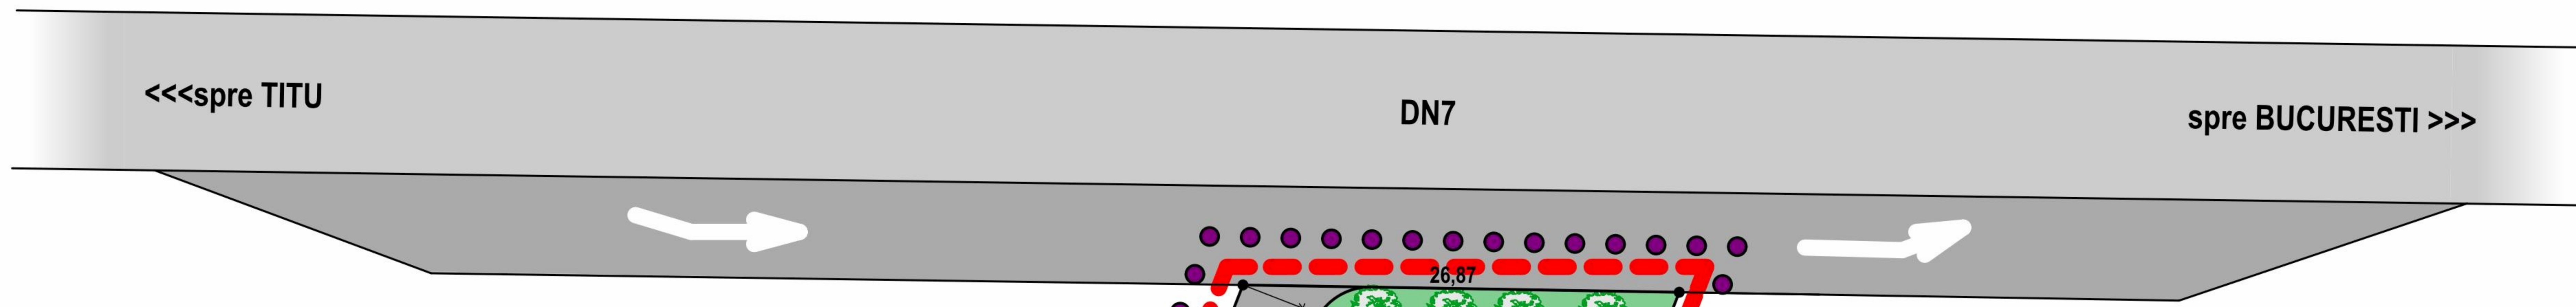

POST TRANSFORMARE
CABINA PUT FORAT
MEDIE ADANCIME

PROFIL TRANSVERSAL TIP SCARA 1:200

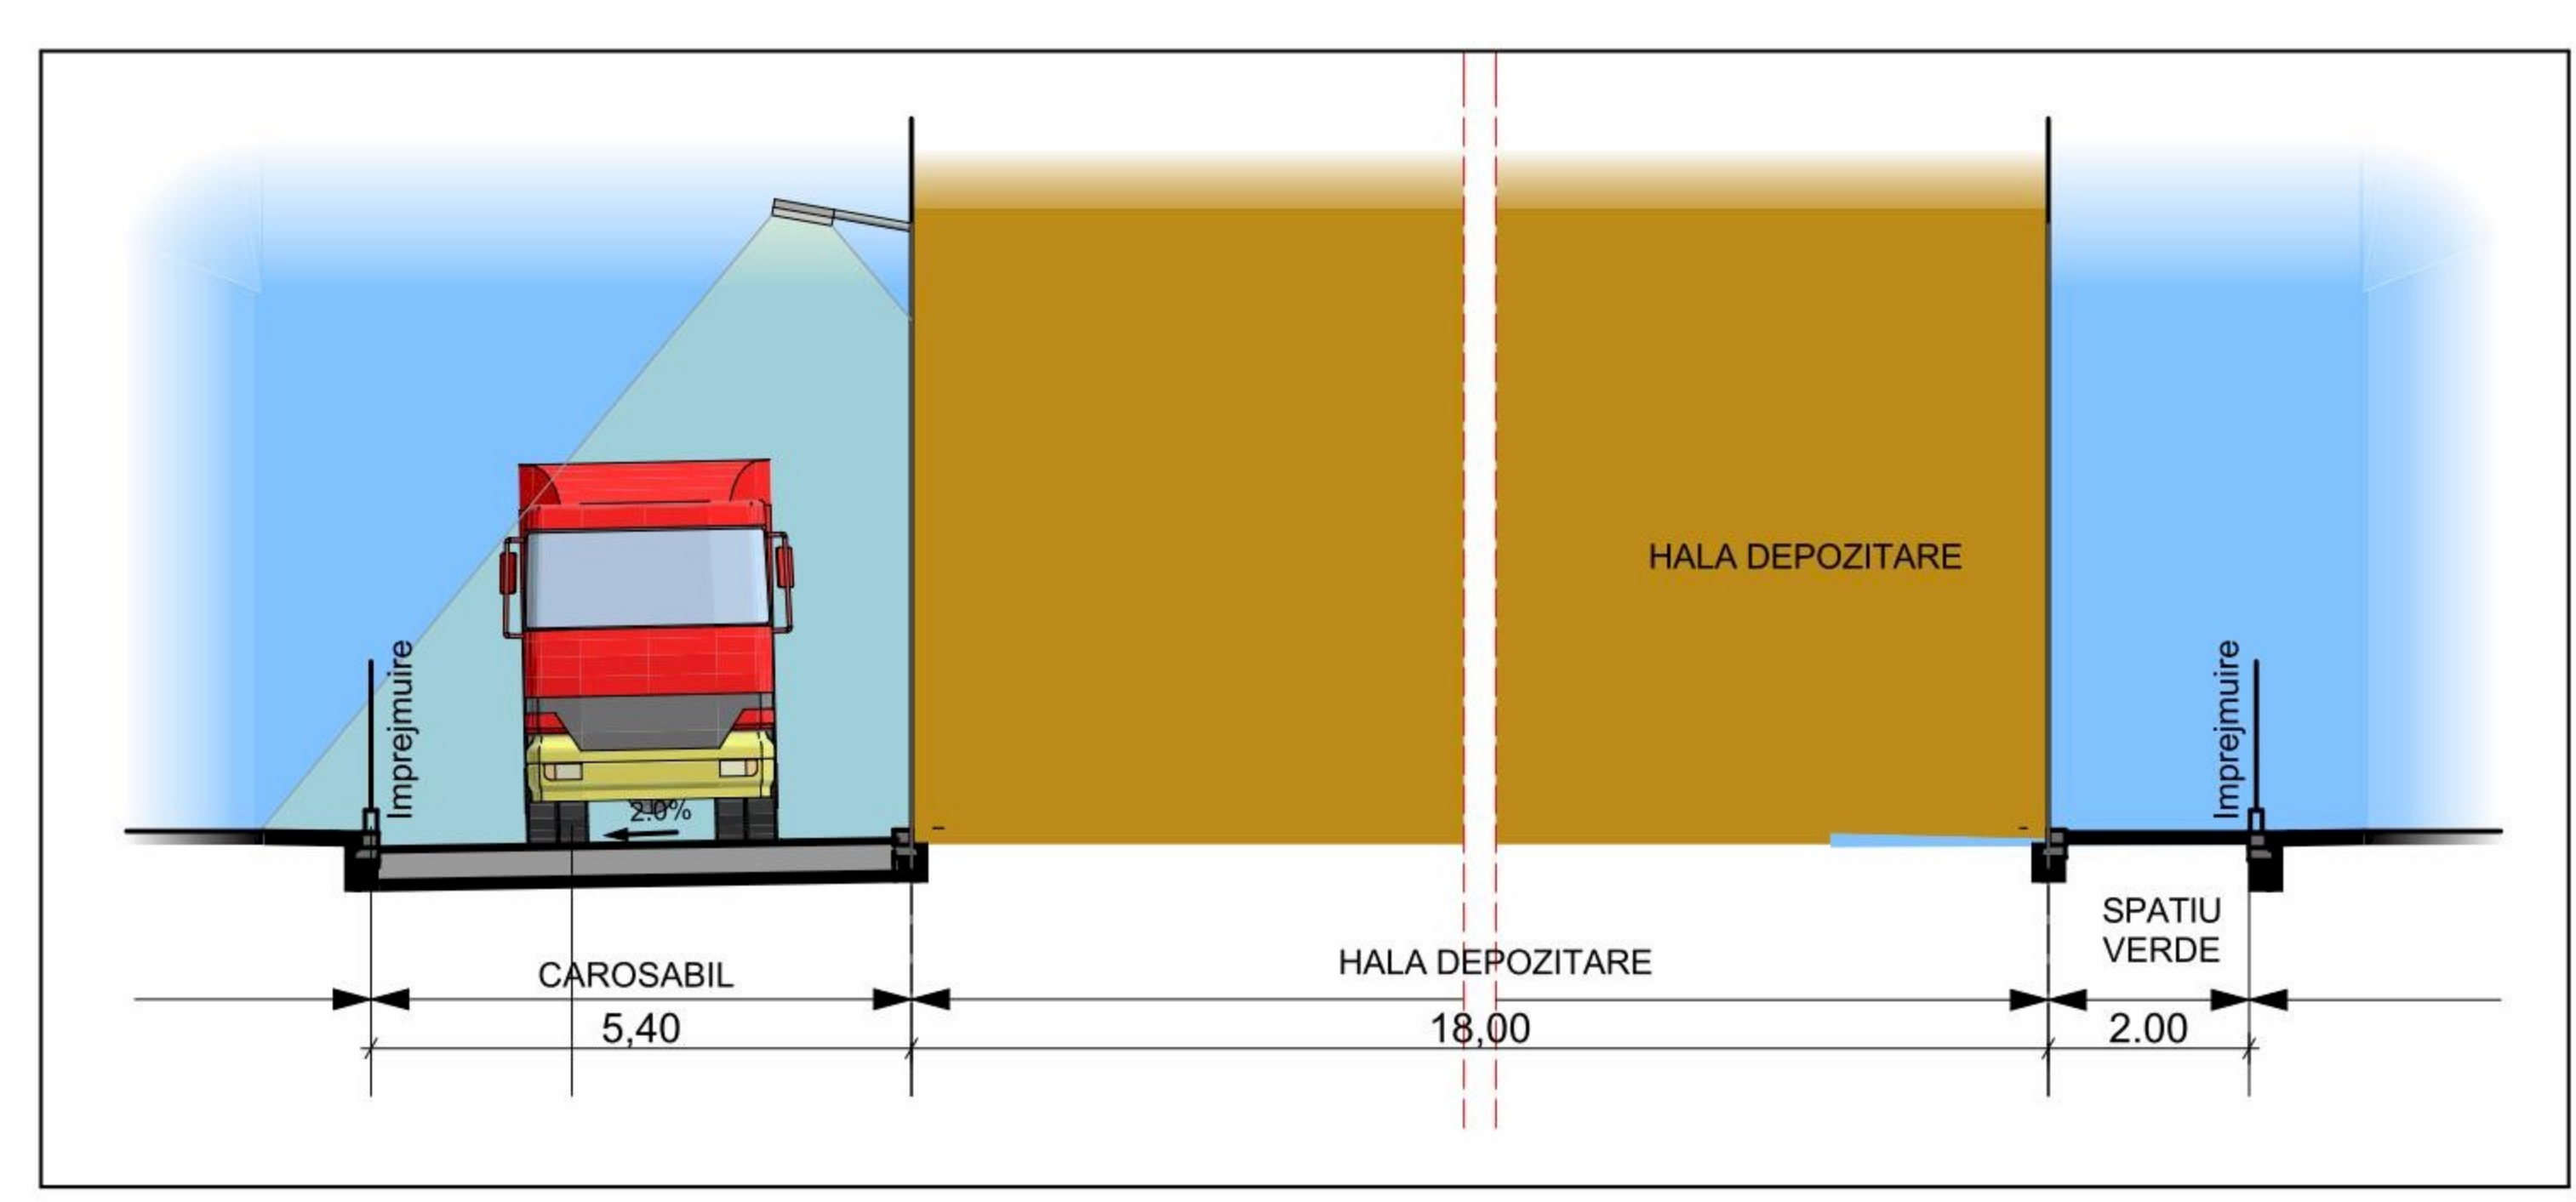

ELEMENTE DE BILANT TERITORIAL:

- S _{TOTAL} =4606,00 mp	- 100%
- S _{CONSTRUCTII DE INTERES PUBLIC GENERAL-BIROURI} =130,00 mp	- 2,8%
- S _{CONSTRUCTII INDUSTRIALE DE DEPOZITARE} =1890,00 mp	- 41,0%
- S _{CIRCULATII PIETONALE,ACCIDENTAL CAROSABILE SI PARCAJE} =1965,00 mp	- 42,6%
- S _{AMENAJARI SPATII VERZI} =591,00 mp	- 12,8%
- S _{UTILITATI} =30,00 mp	- 0,80%
P.O.T. 44,6%	
C.U.T. 0,47	

LEGENDA:

- LIMITA PARCELA STUDIATA
- LIMITA INTRAVILAN PROPUS
- LIMITA EDIFICABIL
- CONSTRUCTII DE INTERES PUBLIC GENERAL - BIROURI
- CONSTRUCTII INDUSTRIALE DE DEPOZITARE SI TRANSPORT
- ZONA UNITATI AGRICOLE
- ZONA ECHIPARE TEHNICO-EDILITARA
- CIRCULATII PIETONALE,ACCIDENTAL CAROSABILE SI PARCAJE
- CIRCULATII CAROSABILE
- ZONA VERDE AMENAJATA
- CURS DE APA

ING. G. JUDEȚEAN
DAMBOVITA
VIZAT SI NE SCHIMBARE
Anexa la avizul tehnic al proiectului șef
pentru P.U.Z./P.U.Z.G.
Data: 28 FEB. 2013
Arhitect-șef.



PROIECT HABITAT PUCIOASA		INTRODUCERE IN INTRAVILAN IN VEDEREA REALIZARII UNUI DEPOZIT FRIGORIFIC DE LEGUME Amplasament: Comuna LUNGULETU, Sat LUNGULETU, T71/1, P262/1/25, jud. DAMBOVITA Beneficiar: S.C. HELP PLANT SUD-EST S.R.L. BUCURESTI	
PROIECTANT	Arh. NITESCU M	SCARA	1:500
DESENAT	Std.Arh. NITESCU Alin	DATA	02.2012
CONTR. STAS	Arh. NITESCU M	PLAN PROPUNERE REGLEMENTARI PE PARCELA	
VERIFICAT	Arh. NITESCU M	Planșa nr. 063	
			Proiect nr. 08/2012 FAZA P.U.Z.