


PLAN URBANISTIC ZONAL

INTRODUCERE IN INTRAVILAN / CONSTRUIRE PARC FOTOVOLTAIC

SC CONVERTECO ENERGY SRL

COMUNA BUCSANI, JUDETUL DAMBOVITA

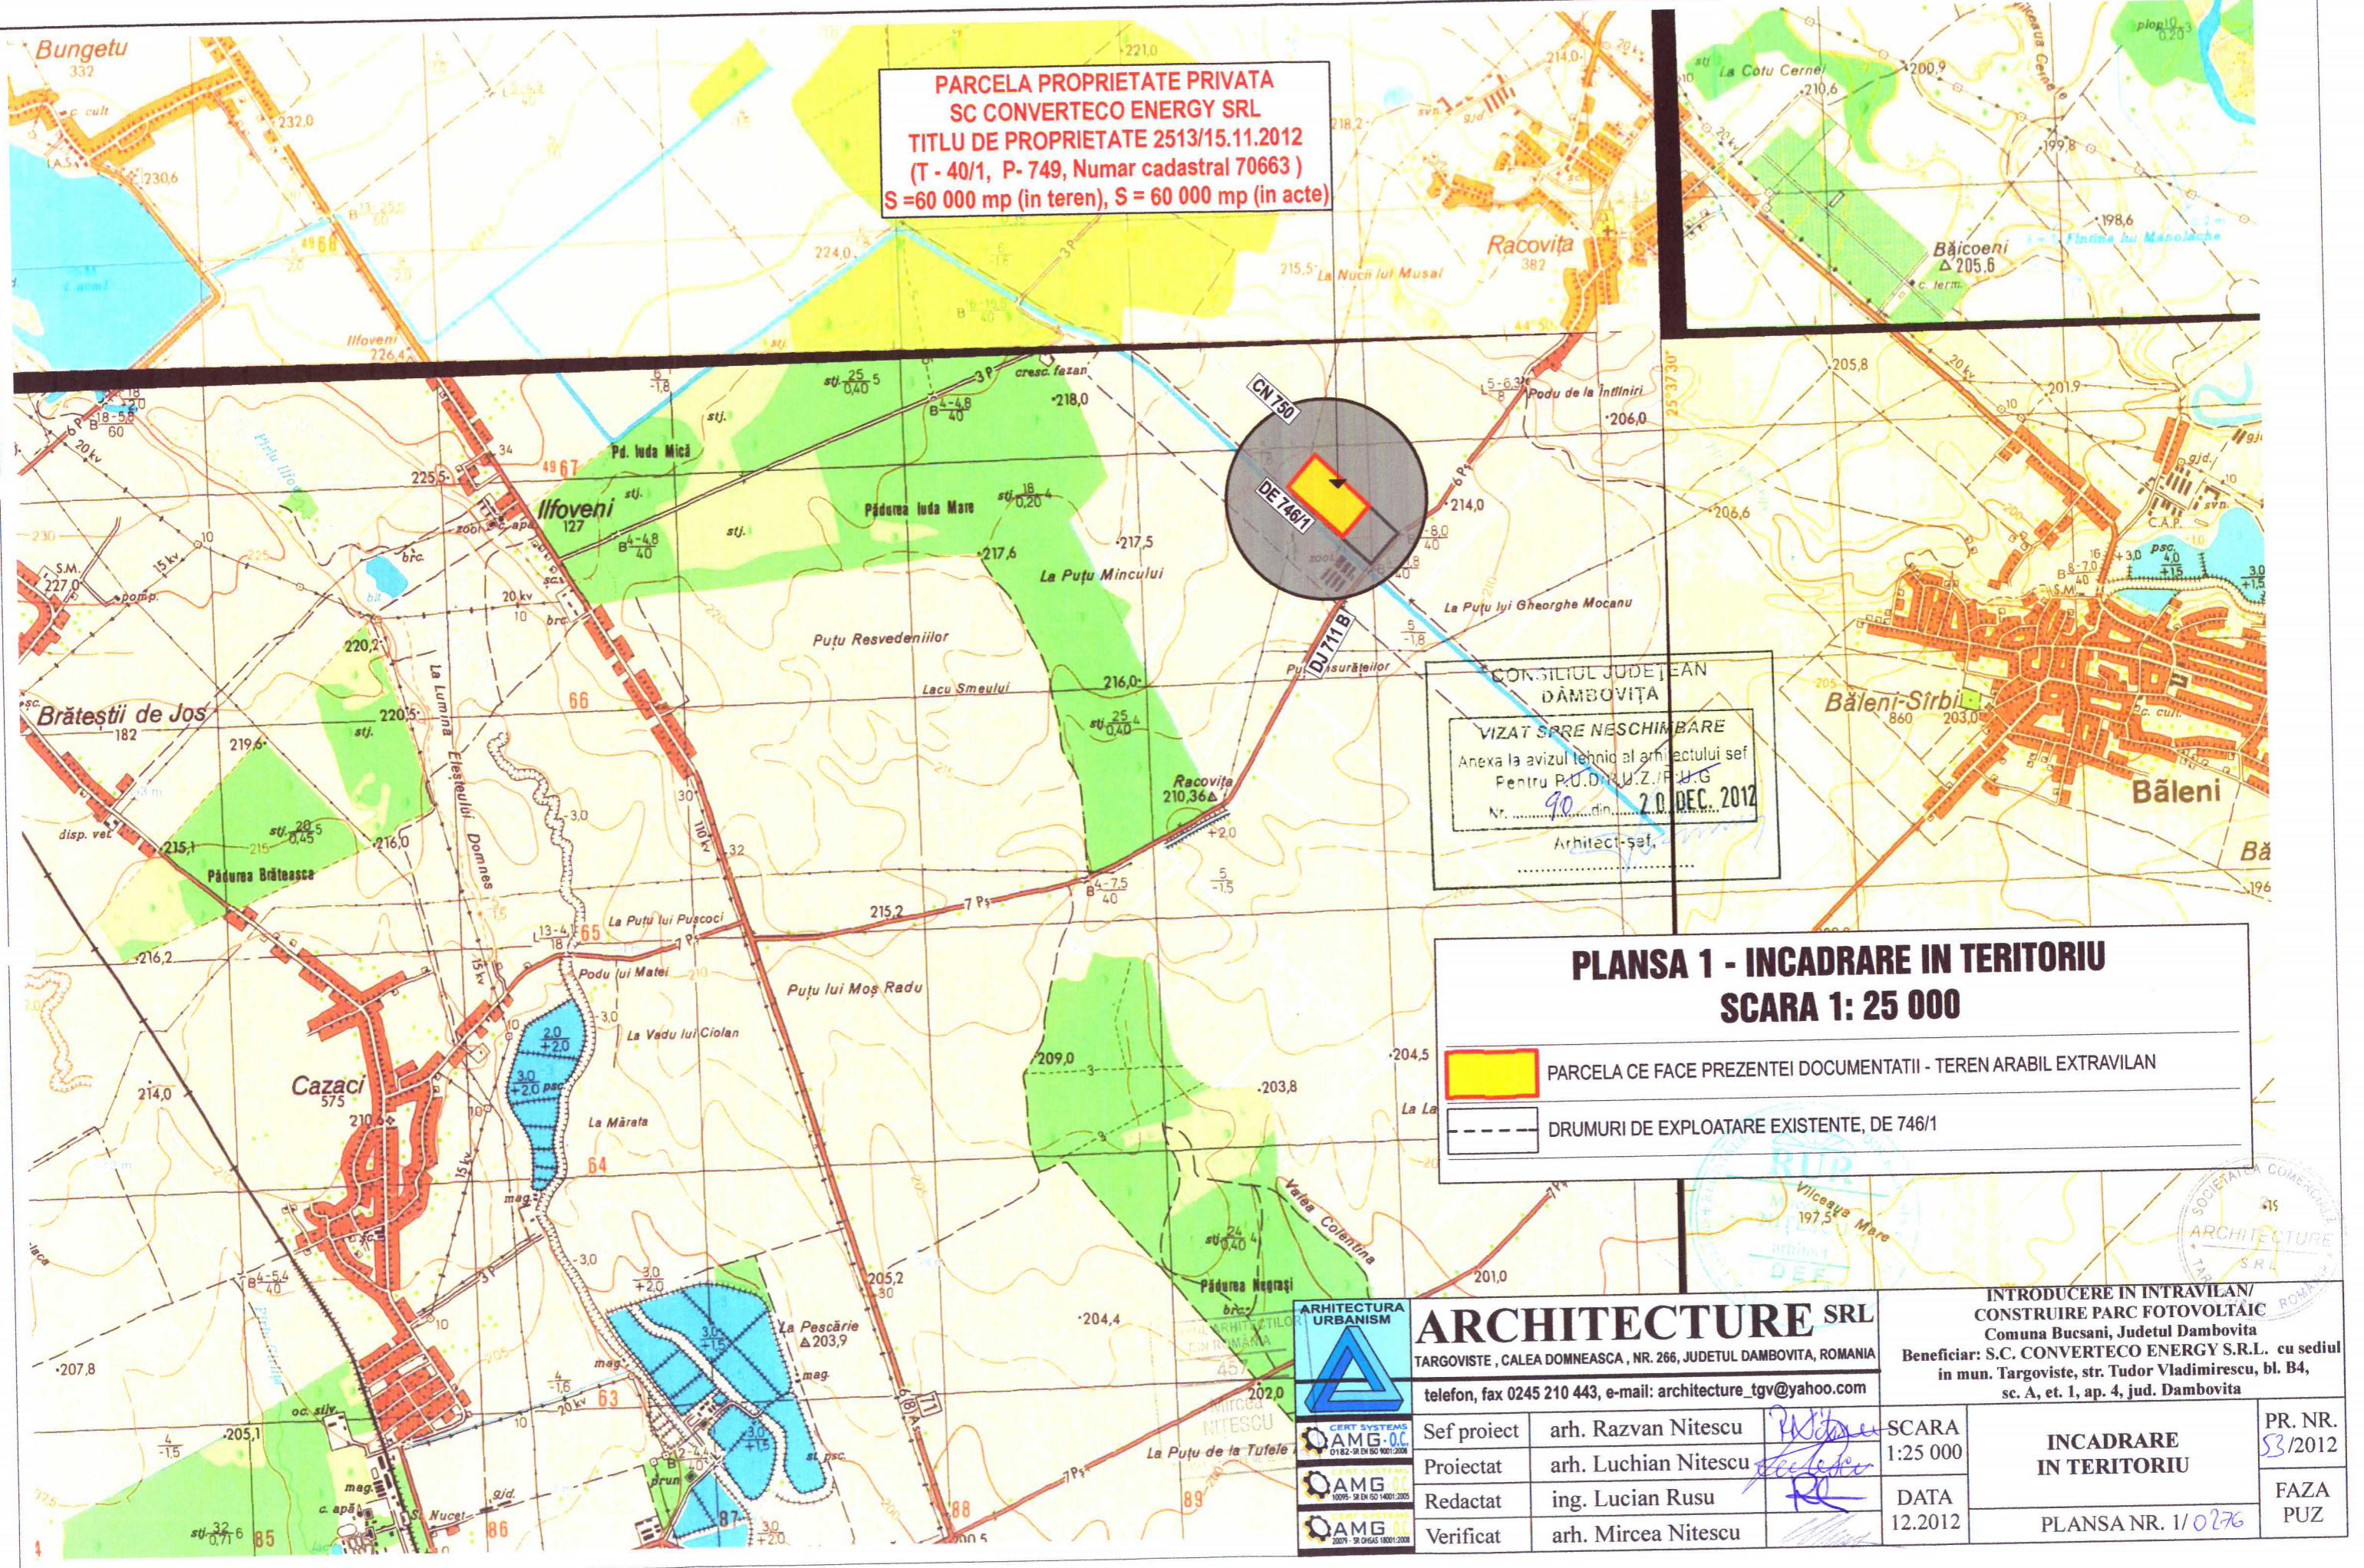

**PARCELA PROPRIETATE PRIVATA
SC CONVERTECO ENERGY SRL
TITLU DE PROPRIETATE 2513/15.11.2012
(T - 40/1, P- 749, Numar cadastral 70663)
S =60 000 mp (in teren), S = 60 000 mp (in acte)**

CONSILIUL JUDETEAN
DAMBOVITA
VIZAT SRE NESCHIMBARE
Anexa la avizul tehnic al arhitectului sef
Pentru P.U.D.M. U.Z./P.U.G.
Nr. 90 din 20 DEC. 2012
Arhitect-sef.

**PLANSĂ 1 - INCADRARE IN TERITORIU
SCARA 1: 25 000**

PARCELA CE FACE PREZENTEI DOCUMENTATII - TEREN ARABIL EXTRAVILAN


DRUMURI DE EXPLOATARE EXISTENTE, DE 746/1

ARCHITECTURA URBANISM
ARCHITECTURE SRL
TARGOVISTE , CALEA DOMNEASCA , NR. 266, JUDETUL DAMBOVITA, ROMANIA
telefon, fax 0245 210 443, e-mail: architecture_tgv@yahoo.com

Sef proiect	arh. Razvan Nitescu	
Proiectat	arh. Luchian Nitescu	
Redactat	ing. Lucian Rusu	
Verificat	arh. Mircea Nitescu	

INTRODUCERE IN INTRAVILAN/
CONSTRUIRE PARC FOTOVOLTAIC
Comuna Bucsani, Judetul Dambovita
Beneficiar: S.C. CONVERTECO ENERGY S.R.L. cu sediu
in mun. Targoviste, str. Tudor Vladimirescu, bl. B4,
sc. A, et. 1, ap. 4, jud. Dambovita

SCARA 1:25 000	INCADRARE IN TERITORIU	PR. NR. 53/2012
DATA 12.2012		FAZA PUZ
PLANSĂ NR. 1/0276		

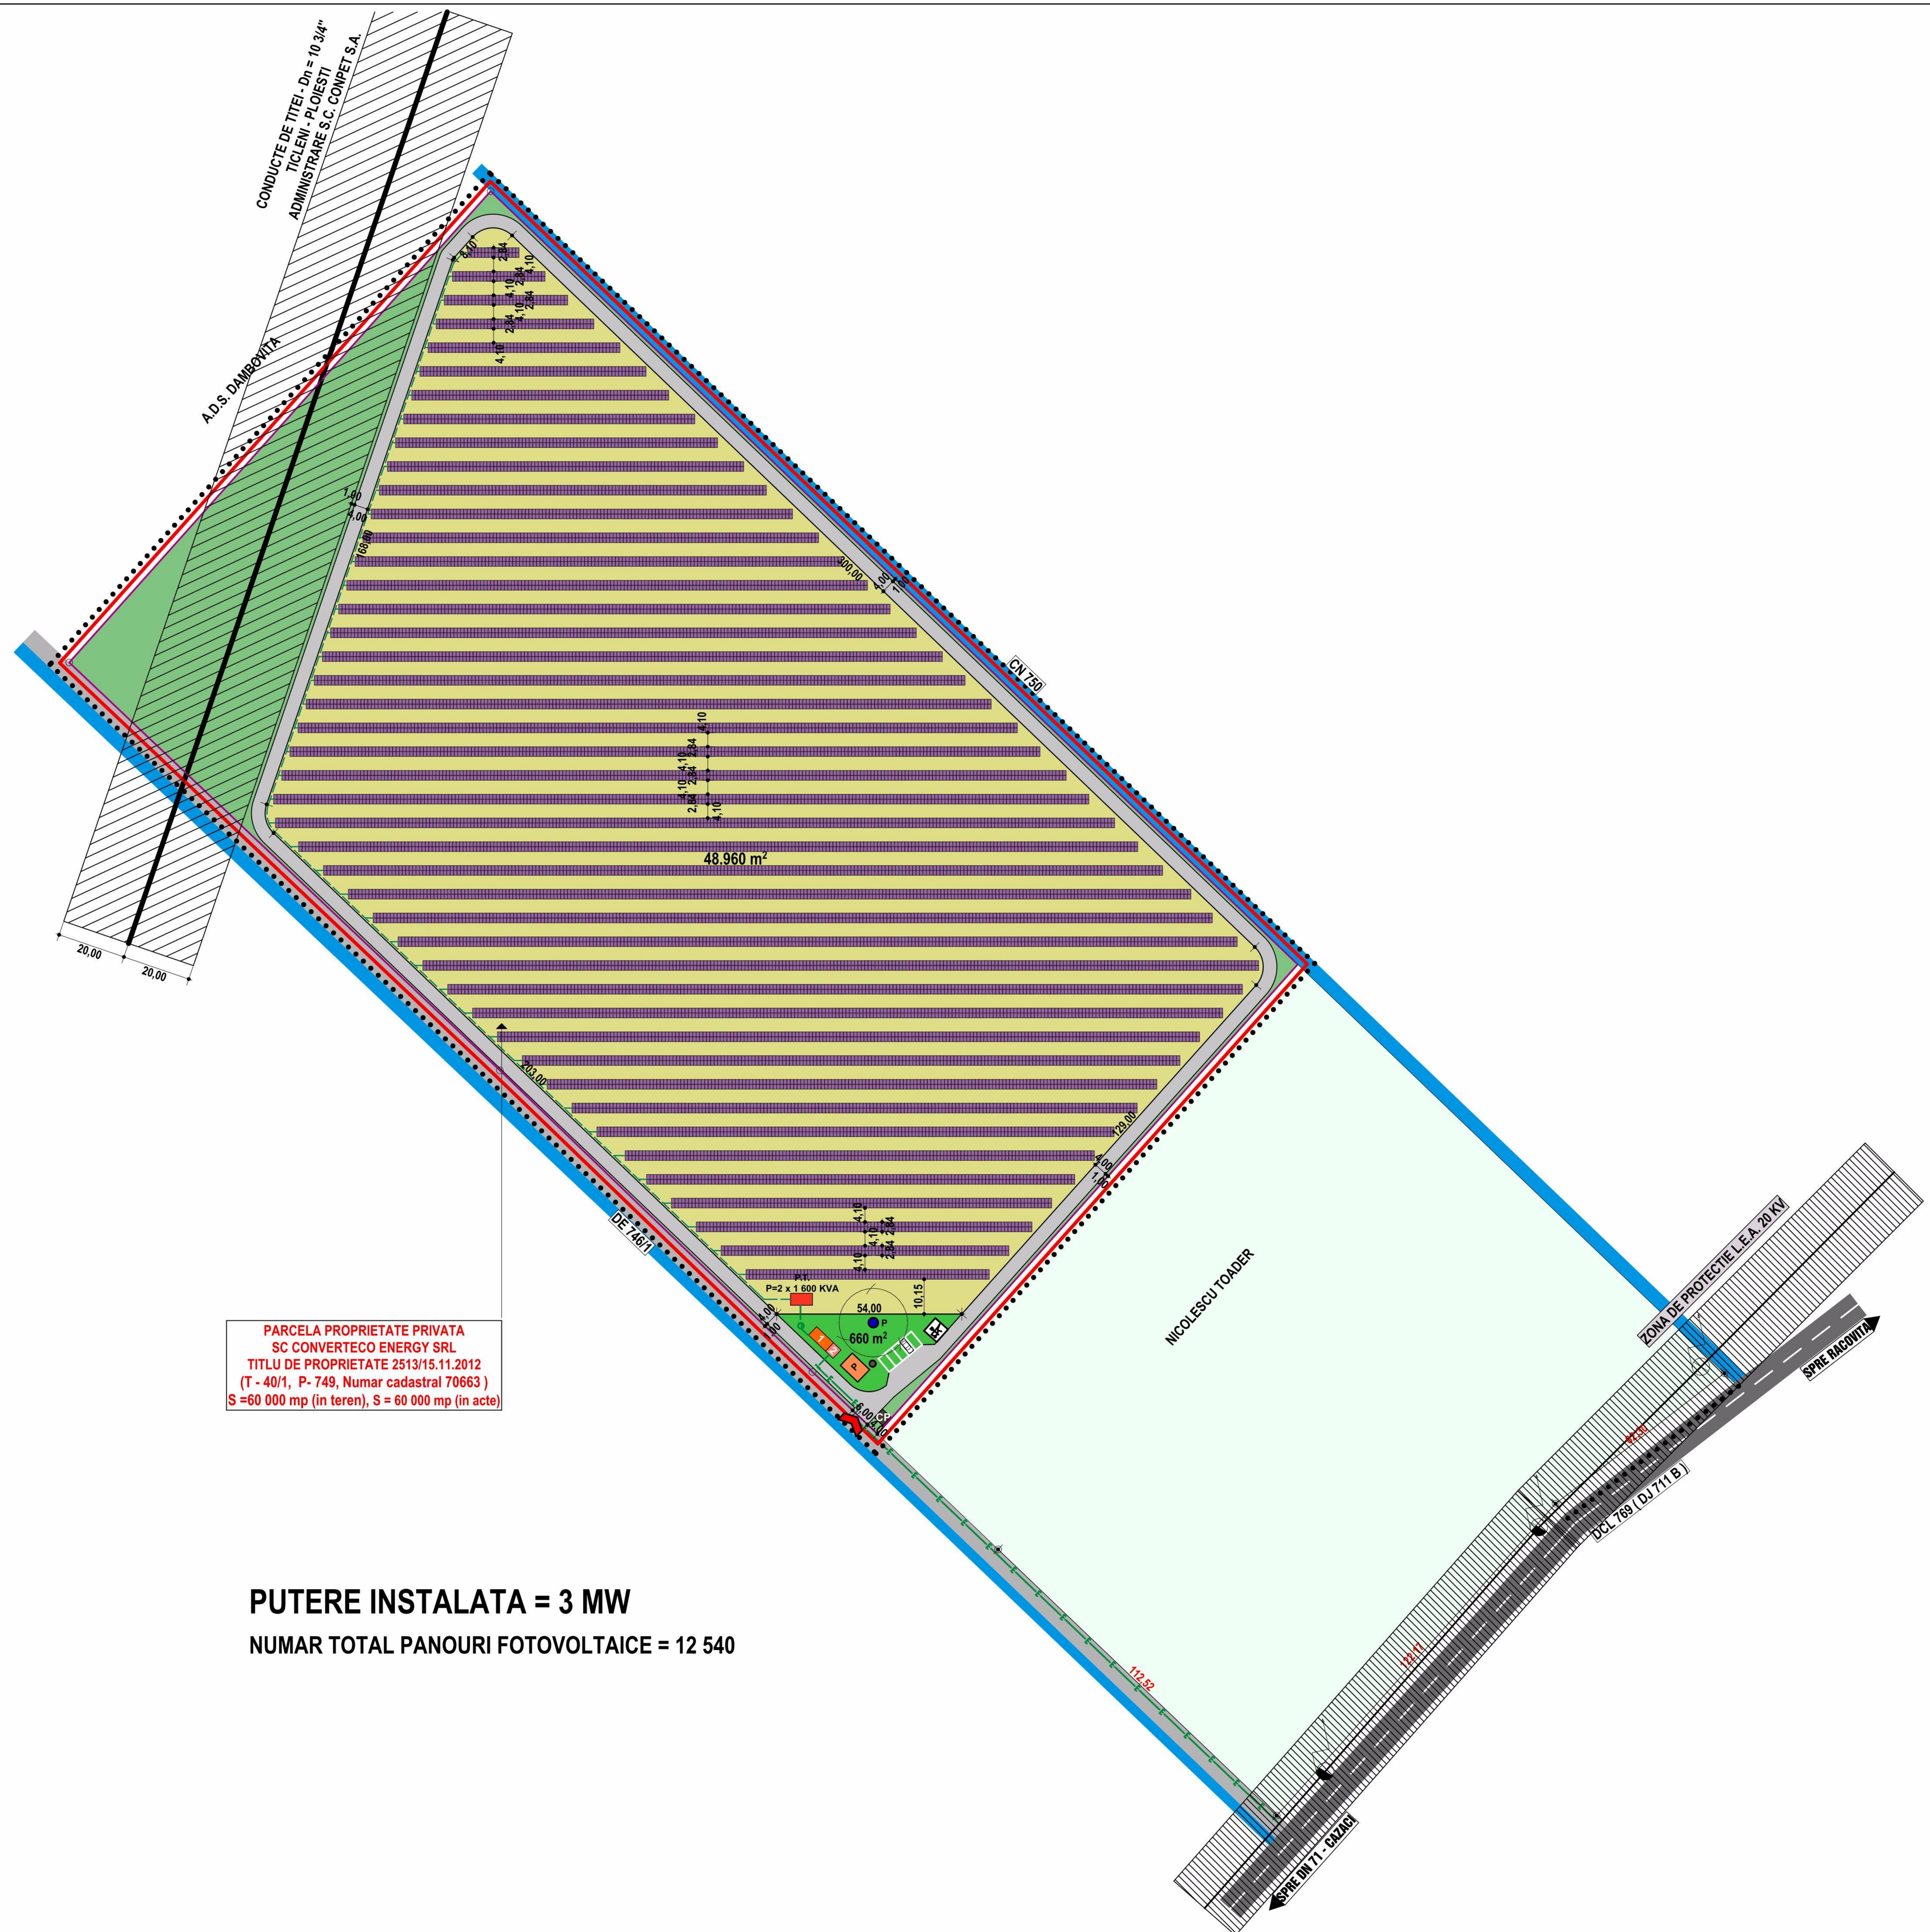

PARCELA PROPRIETATE PRIVATA
 SC CONVERTECO ENERGY SRL
 TITLU DE PROPRIETATE 2513/15.11.2012
 (T - 40/1, P - 749, Numar cadastral 70663)
 S = 60 000 mp (in teren), S = 60 000 mp (in acte)

PUTERE INSTALATA = 3 MW
NUMAR TOTAL PANOURI FOTOVOLTAICE = 12 540

PLANSĂ 3 - REGLEMENTARI URBANISTICE - ZONIFICARE SI REȚELE EXTERNE SCARA 1:1000

.....	LIMITA ZONEI STUDIATE IN PREZENTA DOCUMENTATIE
—	LIMITA INTRAVILANULUI PROPOS
—	LIMITA CADASTRALA A PARCELI EXISTENTE CE FACE OBIECTUL PREZENTEI DOCUMENTATII
■	ZONA CAMP DE MODULE FOTOVOLTAICE INSTALATE
■	MODUL FOTOVOLTAIC
P.T.	POST DE TRANSFORMARE AFERENT CAMPULUI EXISTENT P.T.
1	PUNCT DE COLECTARE SI DE CONEXIUNE A ENERGIEI ELECTRICE DE MEDIE TENSIUNE PRODUSA IN POSTUL DE TRANSFORMARE P.T.
2	CABINA DE MASURARE SI PREDARE
P	SPATIU ADMINISTRATIV SI DE INTRETINERE/ REGIM DE INALTIME
CP	CABINA POARTA
—	REȚEA CONDUCTORI DIN INVERTOARE (CURENT ALTERNATIV) CATRE POSTUL DE TRANSFORMARE AFERENT
—	REȚEA CONDUCE ENERGIE ELECTRICA DE MEDIE TENSIUNE DE LA POSTUL DE TRANSFORMARE CATRE PUNCTUL DE CONEXIUNE
—	CONDUCTA PREDARE ENERGIE ELECTRICA DE MEDIE TENSIUNE, INGROPATA CATRE L.E.A. 20 kV EXISTENTA
—	CONDUCE DE TITEI - Dn = 10 3/4" , TICLENI - PLOIESTI ADMINISTRARE S.C. CONPET S.A.
—	L.E.A 20 kVA EXISTENTA
■	STALPI BETON L.E.A. EXISTENTI
■	ZONA VERDE AMBIENTALA SI DE PROTECTIE PERIMETRALA / GARD, SISTEM ANTIEFRACTIE
■	CIRCULATIE RUTIERA SI PIETONALA IN INCINTA
■	PARCAJE PROPUSE
■	DJ 711 B
■	CANALE EXISTENTE, CN 750
■	ACCES PRINCIPAL IN INCINTA
●	PUT APA POTABILA DE MICA SAU MEDIE ADANCIME; PROPUNERE
●	WC ECOLOGIC
■	PLATFORMA PRECOLECTARE SI DEPOZITARE TEMPORARA DESEURI MENAJERE

CONSILIUL JUDEȚEA
 DAMBOVIȚA
 VIZAT SPRE NEȘCHIMBĂ.
 Anexa la avizul tehnic al arhitectului
 Pentru P.U.D./P.U.Z. /P.U.S.
 Nr. 90 / 20 DEC. 2012
 Arhitect-sef

ARCHITECTURA SRL TARGOVISTE, CALEA DOMNEASCA, NR. 266, JUDETUL DAMBOVITA, ROMANIA telefon, fax 0245 210 443, e-mail: arhitectura_tgv@yahoo.com		INTRODUCERE IN INTRAVILAN/ CONSTRUIRE PARC FOTOVOLTAIC Comuna Bucșani, Județul Dambovița Beneficiar: S.C. CONVERTECO ENERGY S.R.L., cu sediul în mun. Târgoviste, str. Tudor Vladimirescu, bl. B4, sc.A, et. 1, ap. 4, jud. Dambovița	
Sef proiect arh. Razvan Nitescu	Proiectat arh. Luchian Nitescu	SCARA 1:1 000	PR. NR. 53/2012
Redactat ing. Lucian Rusu	Verificat arh. Mircea Nitescu	DATA 12.2012	REGLEMENTARI URBANISTICE- ZONIFICARE FAZA PUZ
PLANSA NR. 3/ 0778			