


# PUZ - CENTRALA FOTOVOLTAICA

PARCELA NR. CAD. 70376, SAT CROVU, COM. ODOBESTI, JUD. DAMBOVITA

## PLANSA 1 - INCADRAREA IN TERITORIU

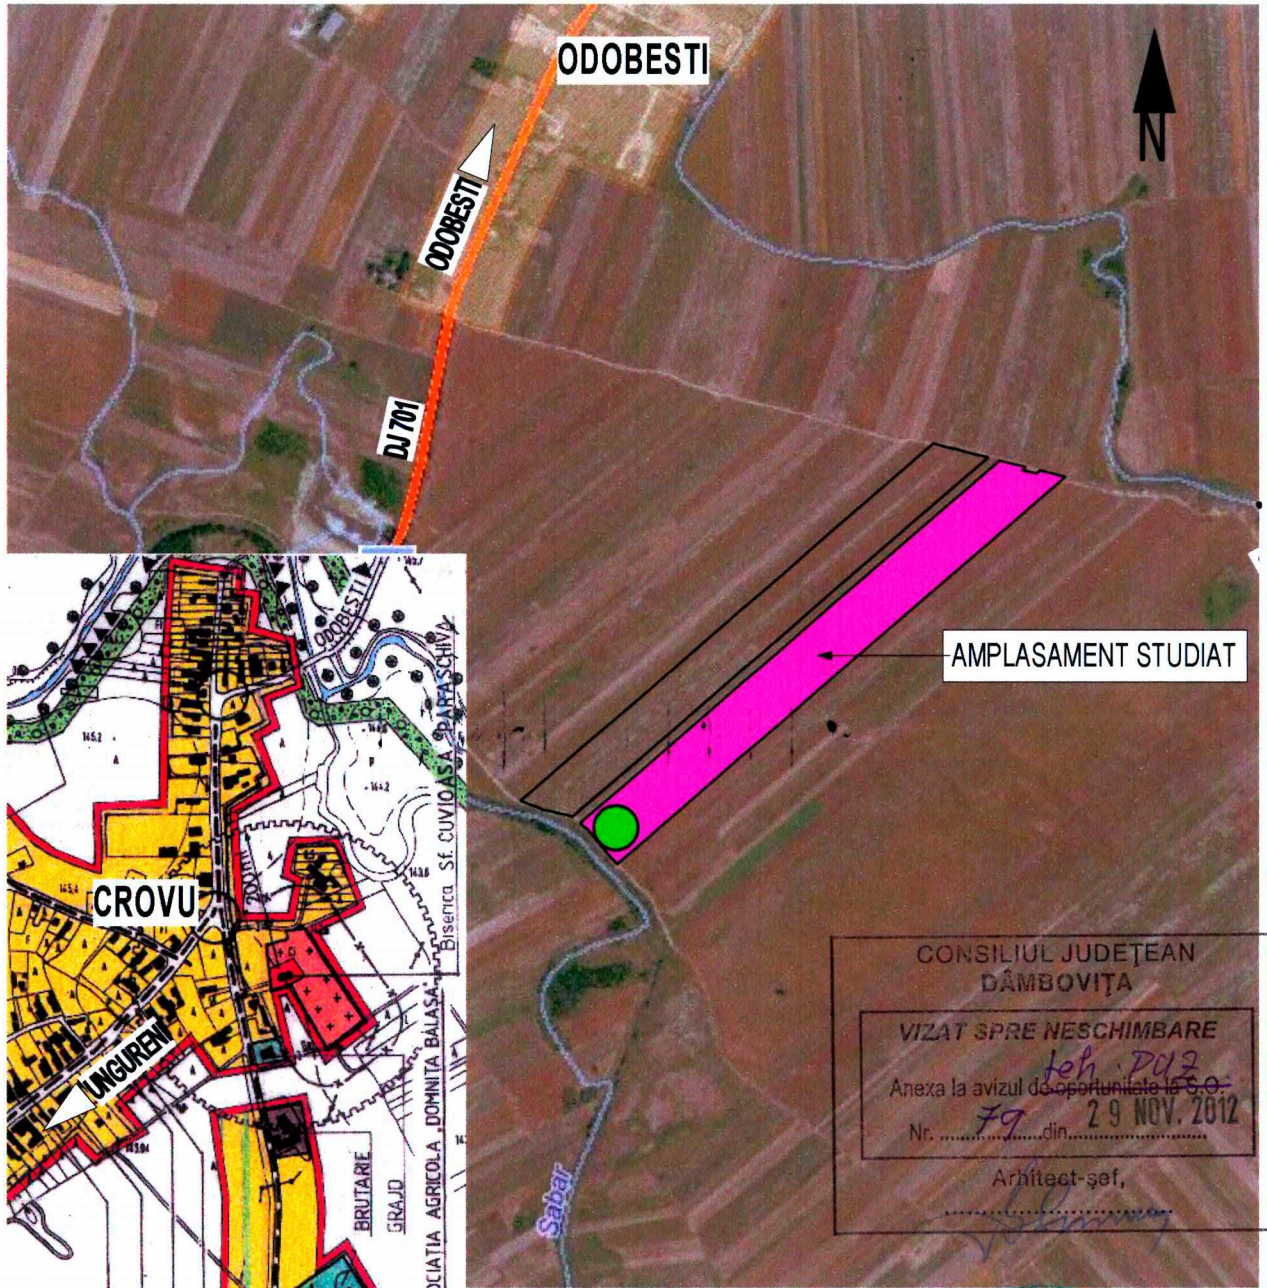

CONSILIUL JUDEȚEAN  
DÂMBOVIȚA

VIZAT SPRE NESCHIMBARE

Anexa la avizul de oportunitate la S.O.  
Nr. *79* din *29 NOV. 2012*

Arhitect-șef,  
*[Signature]*

- AMPLASAMENTUL STUDIAT
- PUNCT DE RACORD LA LEA MEDIE TENSIUNE




<b>BIROU INDIVIDUAL DE PROIECTARE</b> <b>C. Arh. Nicolae GĂMAN</b> <b>Târgoviște</b>		proiect: PUZ - CENTRALA FOTOVOLTAICA PARCELA NR. CAD. 70376, SAT CROVU, COM. ODOBESTI		
		planșa: 1 - INCADRAREA IN TERITORIU		
		beneficiar: S.C. PHOTOVOLTAIC POWER S.R.L. BUCUREȘTI		
șef proiect:	c.arh. Nicolae GĂMAN	Nr. proiect:	Scara:	Data:
proiectat:	urb. Alexandrina SOARE	9/2012	1:10000	10.2012

# PUZ - CENTRALA FOTOVOLTAICA

PARCELA NR. CAD. 70376, SAT CROVU, COM. ODOBESTI, JUD. DAMBOVITA

## PLANȘA 3 - REGLEMENTARI URBANISTICE

	LIMITA ZONEI STUDIASTE
	LIMITA TERITORIULUI INTRAVILAN PROPUS
	LIMITE PARCELA - IMPREJMUIRI DE TIP TRANSPARENT PROPUSE
	PANOURI FOTOVOLTAICE DISPUSE PE 3 RANDURI
	PUNCT DE CONEXIUNE
	STATII DE CONVERSIE IN ANVELOPA DE BETON
	CABINA POARTA / CABINA WC ECOLOGIC
	CIRCULAȚIE CAROSABILĂ PUBLICĂ - DRUMURI DE EXPLOATARE
	CIRCULAȚIE IN PARCELA
	ACCES PROPUS PE PARCELA
	TEREN LIBER GAZONAT
	DIRECȚII DE SCURGERE A APELOR PLUVIALE
	LEA 20KV - CULOAR DE PROTECTIE - 24M LATIME

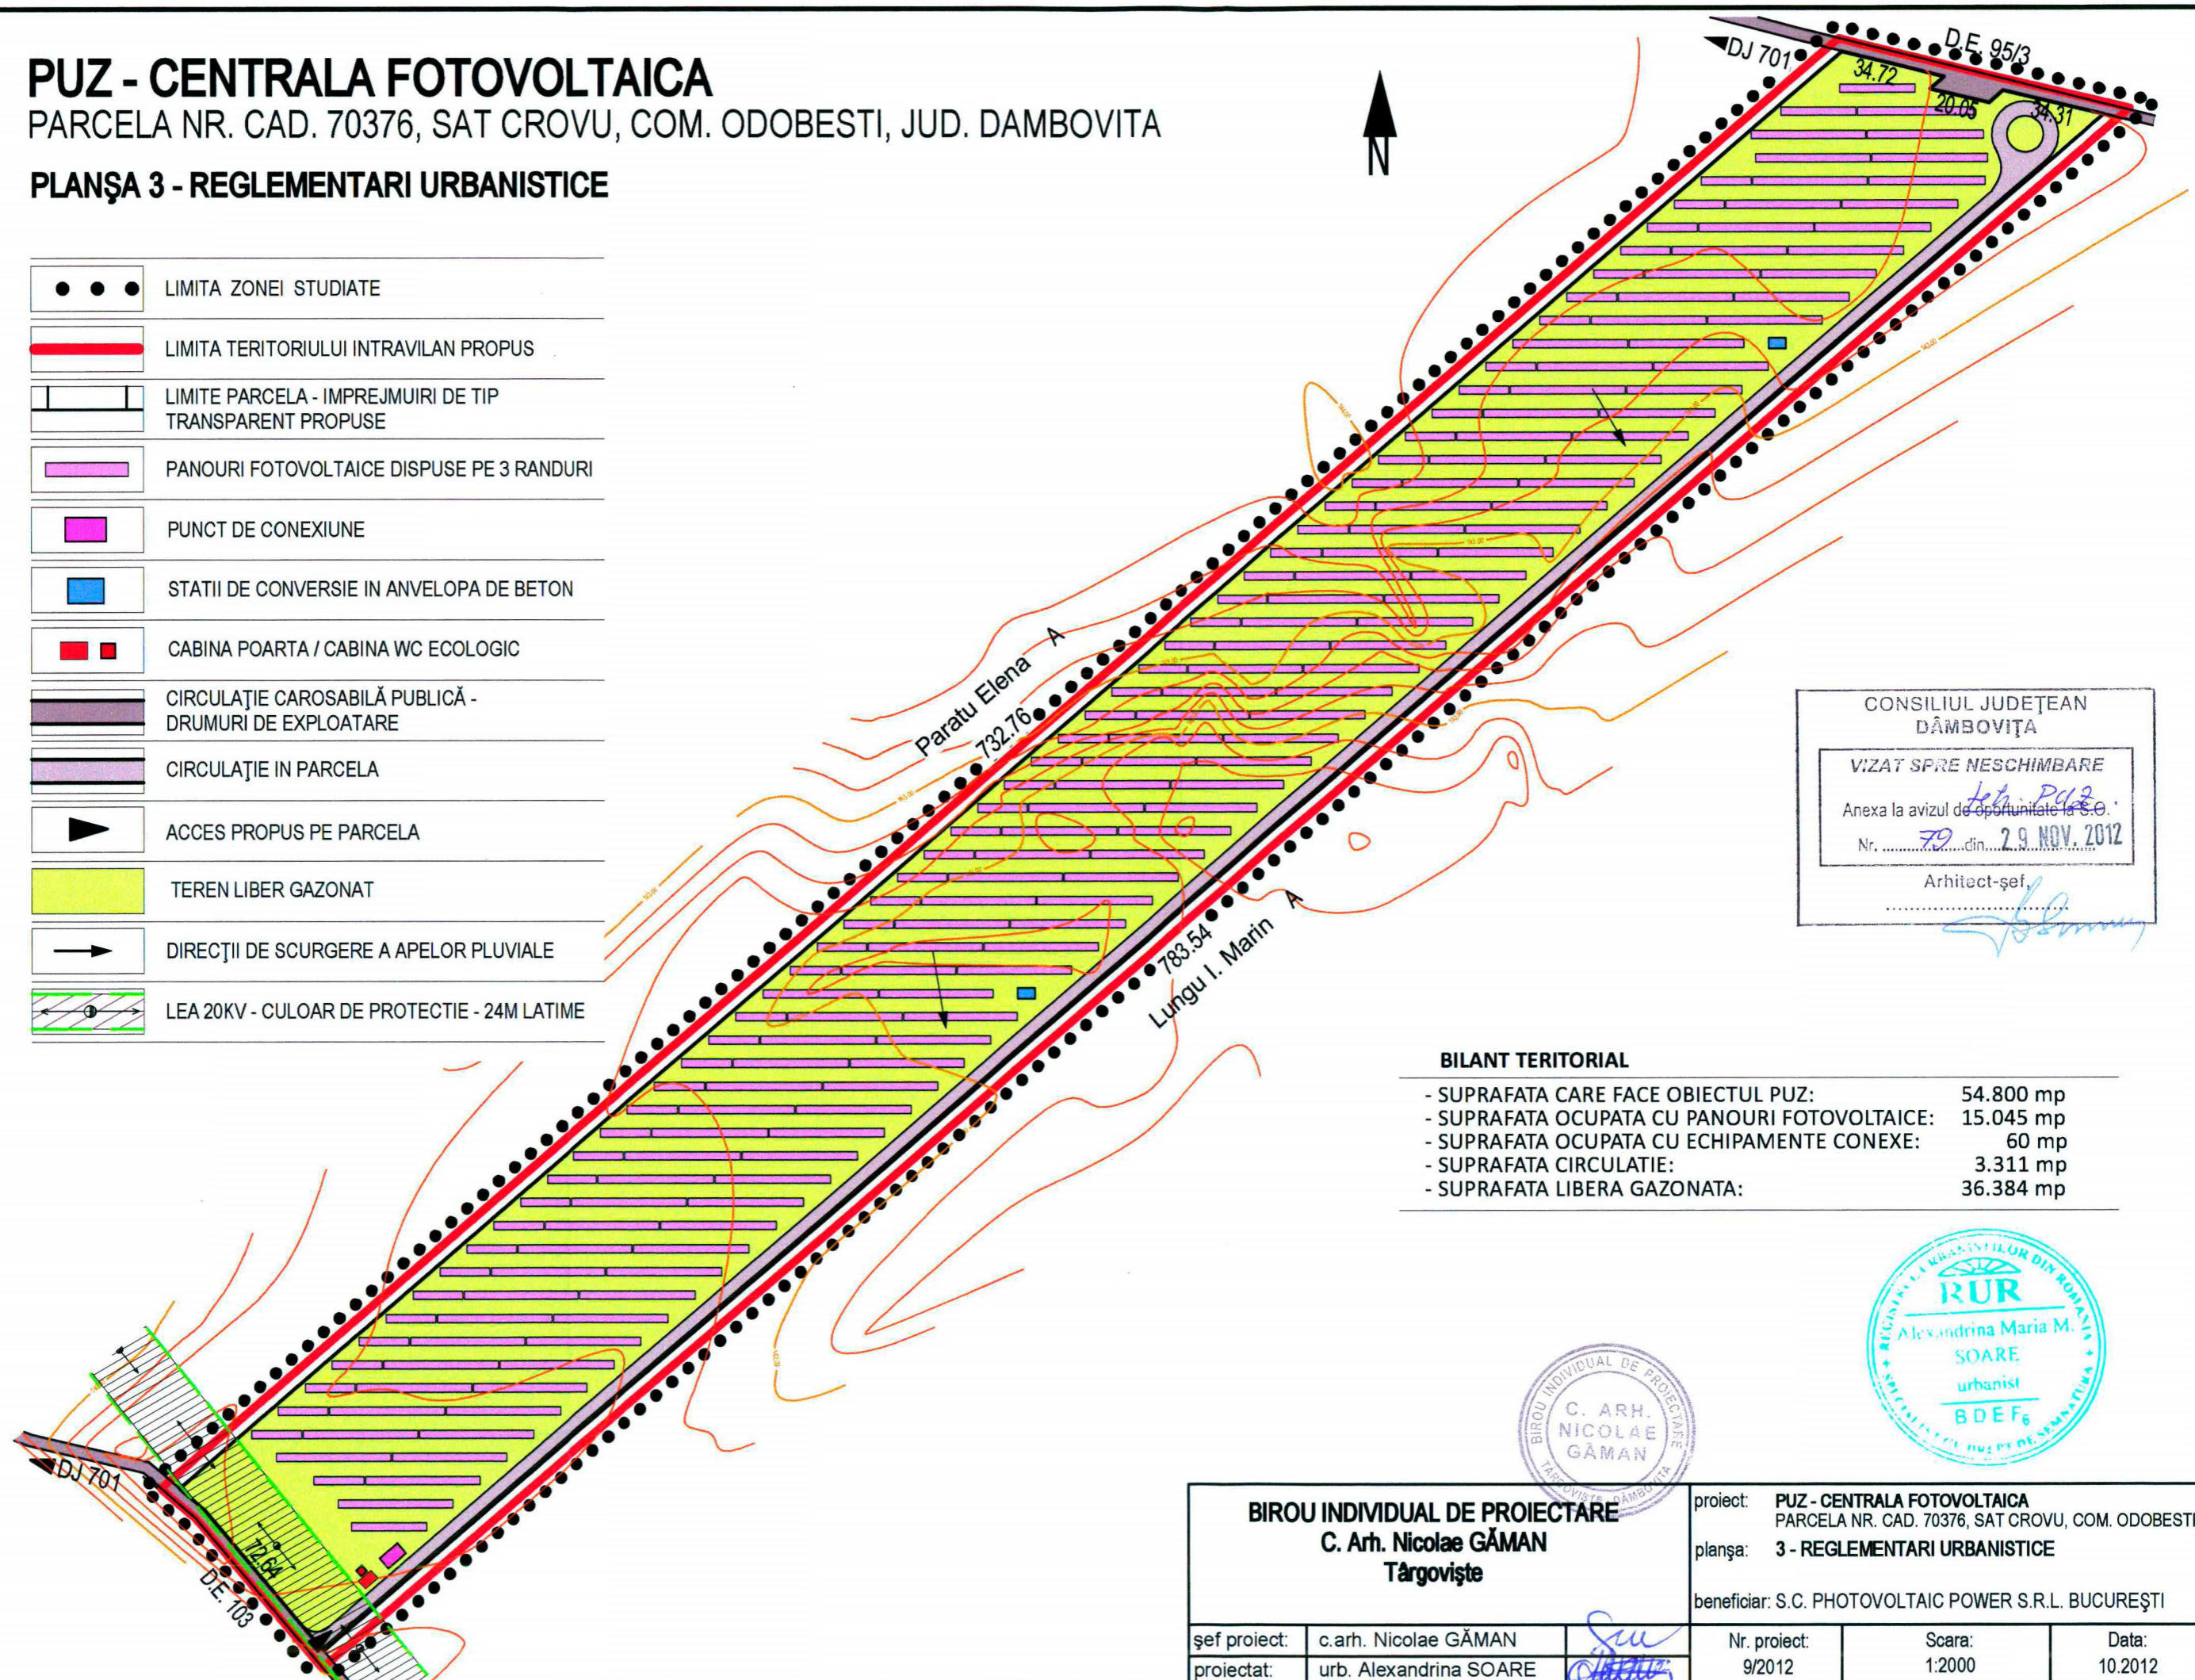

CONSILIUL JUDEȚEAN  
DĂMBOVIȚA

VIZAT SPRE NESCIMBARE

Anexa la avizul de oportunitate la C.O.  
Nr. 79 din 29 NOV. 2012

Arhitect-șef  
*[Signature]*

### BILANT TERITORIAL

- SUPRAFAȚA CARE FACE OBIECTUL PUZ:	54.800 mp
- SUPRAFAȚA OCUPATA CU PANOURI FOTOVOLTAICE:	15.045 mp
- SUPRAFAȚA OCUPATA CU ECHIPAMENTE CONEXE:	60 mp
- SUPRAFAȚA CIRCULAȚIE:	3.311 mp
- SUPRAFAȚA LIBERA GAZONATA:	36.384 mp



<b>BIROU INDIVIDUAL DE PROIECTARE</b> <b>C. Arh. Nicolae GĂMAN</b> <b>Târgoviște</b>		proiect: <b>PUZ - CENTRALA FOTOVOLTAICA</b> PARCELA NR. CAD. 70376, SAT CROVU, COM. ODOBESTI		
		planșa: <b>3 - REGLEMENTARI URBANISTICE</b>		
		beneficiar: S.C. PHOTOVOLTAIC POWER S.R.L. BUCUREȘTI		
șef proiect:	c.arh. Nicolae GĂMAN	Nr. proiect:	Scara:	Data:
proiectat:	urb. Alexandrina SOARE	9/2012	1:2000	10.2012