

Legenda


-  Zona studiata
-  Intravilan Existent
-  Intravilan Propus
-  Drumuri
-  Gospodarie Comunala
-  Industrie
-  Servicii
-  Spatiu Verde
-  Echipamente Tehnico - Edilitare
-  Zona feroviara
-  Zona Locuinte
-  Hidrografie
-  Zona de protectie pentru risc tehnologic
-  Raza de protectie sanitara
-  LEA 110 KV
-  LEA 20 KV
-  Cale ferata

CONSILIUL LOCAL COMUNA
DĂMBOVIȚA
VIZAT SPRE NESCHIMBARE
Anexa la avizul tehnic/arhitectural
Pentru P.U./D.P./U.Z./P.U.G.
Nr. din 04.04.2012
N. Arhitect-sef

**MUNICIPIUL
TÂRGOVIȘTE**

Proiectant general: BIA - ENACHE LUCIAN		Denumire proiect: "Statie de incinerare gunoi menajer, Comuna Aninoasa, judetul Dambovitza"		Cod proiect: 277
Coordonator arh. urb. Lucian Enache		Beneficiar: SC EUROGAS GREEN ENERGY SRL		Faza: PUZ
Proiectat arh. urb. Lucian Enache		Scara 1:5000	Incadrare in Zona	Plansa 1/5

**PLAN URBANISTIC ZONAL - STATIE DE INCINERARE DESEURI MENAJERE
COMUNA ANINOASA, JUDETEL DAMBOVITA
SITUATIA PROPUA**

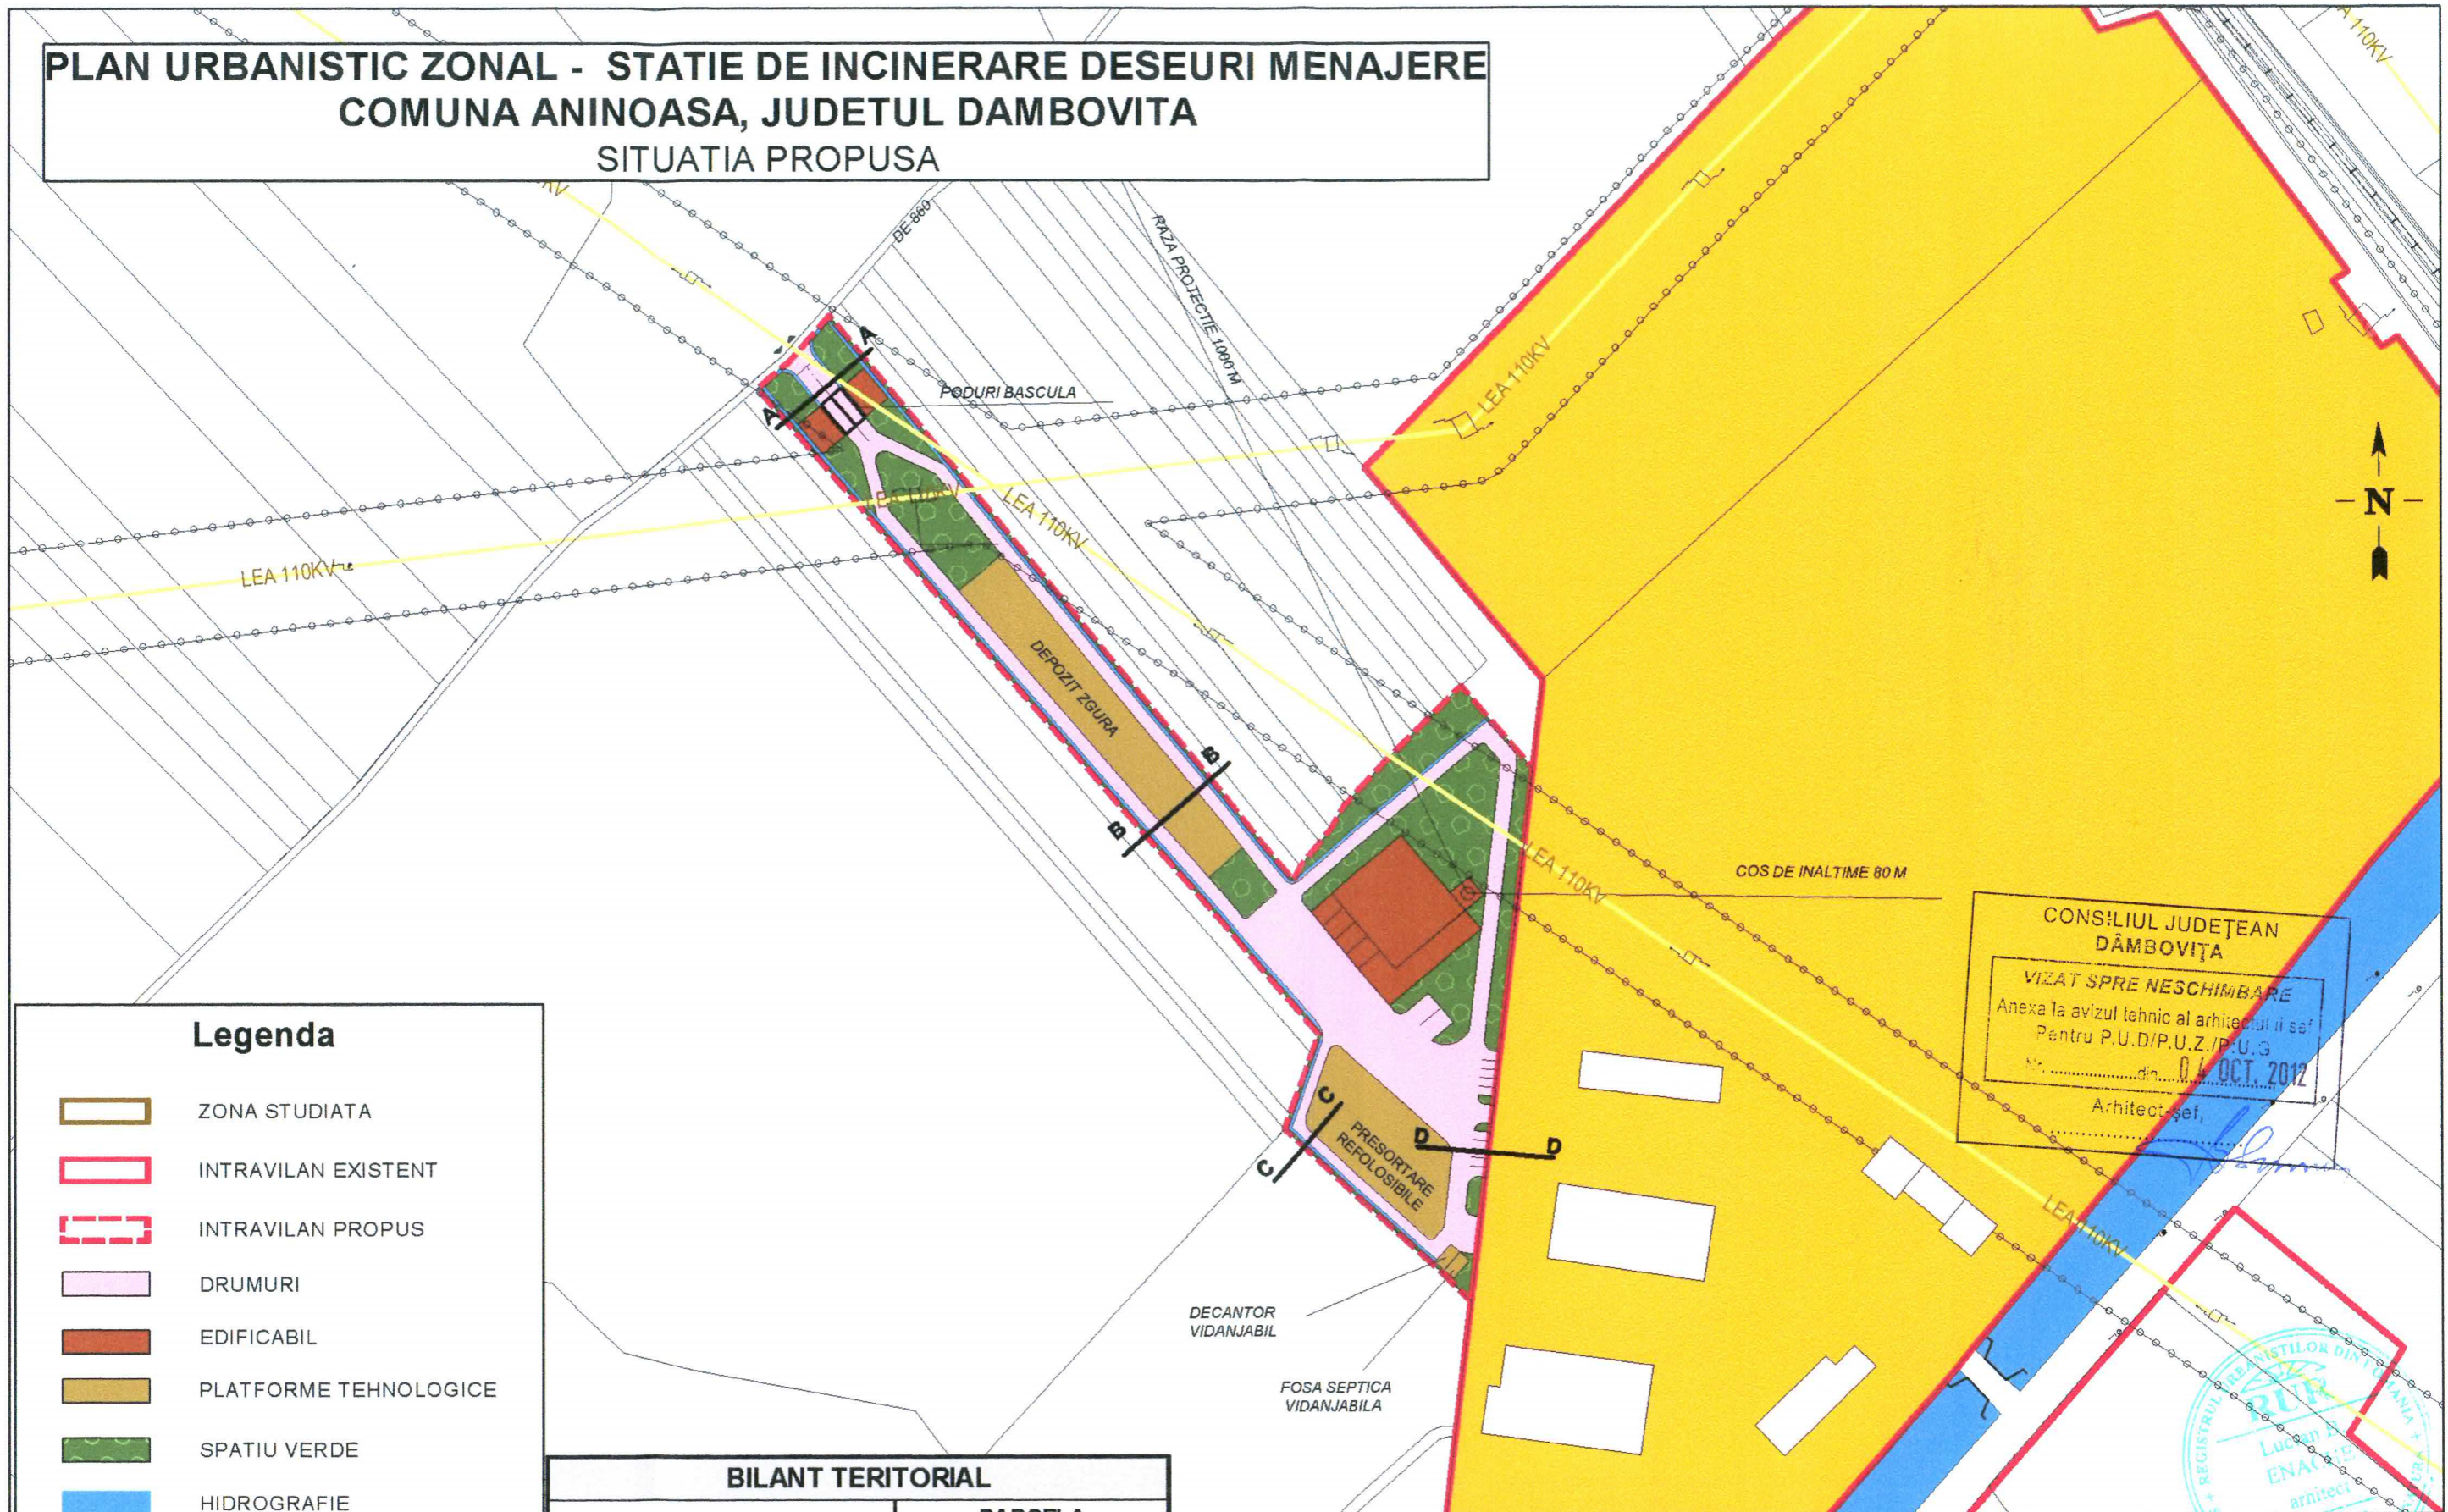

Legenda

- ZONA STUDIATA
- INTRAVILAN EXISTENT
- INTRAVILAN PROPUA
- DRUMURI
- EDIFICABIL
- PLATFORME TEHNOLOGICE
- SPATIU VERDE
- HIDROGRAFIE
- DEPONIE ECOLOGICA
- CONSTRUCTII AFERENTE DEPONIEI ECOLOGICE
- ZONA PROTECTIE LEA
- AX CALE FERATA

BILANT TERITORIAL		
FUNCTIUNE	PARCELA	
	SUPRAFATA (mp)	%
EDIFICABIL	1767.22	10.45
DRUMURI SI PARCAJE	5714.23	33.79
PLATFORME TEHNOLOGICE	3495.21	20.67
SPATIU VERDE AMENAJAT	5203.60	30.77
RIGOLE	731.74	4.33
TOTAL	16912.00	100.00

Proiectant general: BIA - ENACHE LUCIAN		Denumire proiect: "Statie de incinerare gunoi menajere, Comuna Aninoasa, judetul Dambovita"		Cod proiect: 277
		Beneficiar: SC EUROGAS GREEN ENERGY SRL		Faza: PUZ
Coordonator	arh. urb. Lucian Enache	Scara 1:2000	Reglementari Urbanistice	Plansa 3/5
Proiectat	arh. urb. Lucian Enache	Data august 2012	Indicativ plansa	
Desenat	arh. Bogdan Teodor		U3	

**CONSILIUL JUDEȚEAN
DĂMBOVIȚA**
VIZAT SPRE NESCHIMBARE
 Anexa la avizul tehnic al arhitectului șef
 Pentru P.U./P.U.Z./P.U.3
 Nr. din **04 OCT. 2012**
 Arhitect șef,

