


PLAN URBANISTIC ZONAL

"INTRODUCERE IN INTRAVILAN IN VEDEREA EXLOATARII DE AGREGATE MINERALE CU REALIZARE DE BAZIN PISCICOL "

Com. POTLOGI, Sat ROMANESTI, T49-1, P72,P74,P75,P76,P77, jud. DAMBOVITA, Benef. S.C. BALASTIERA NEDELEA S.R.L.

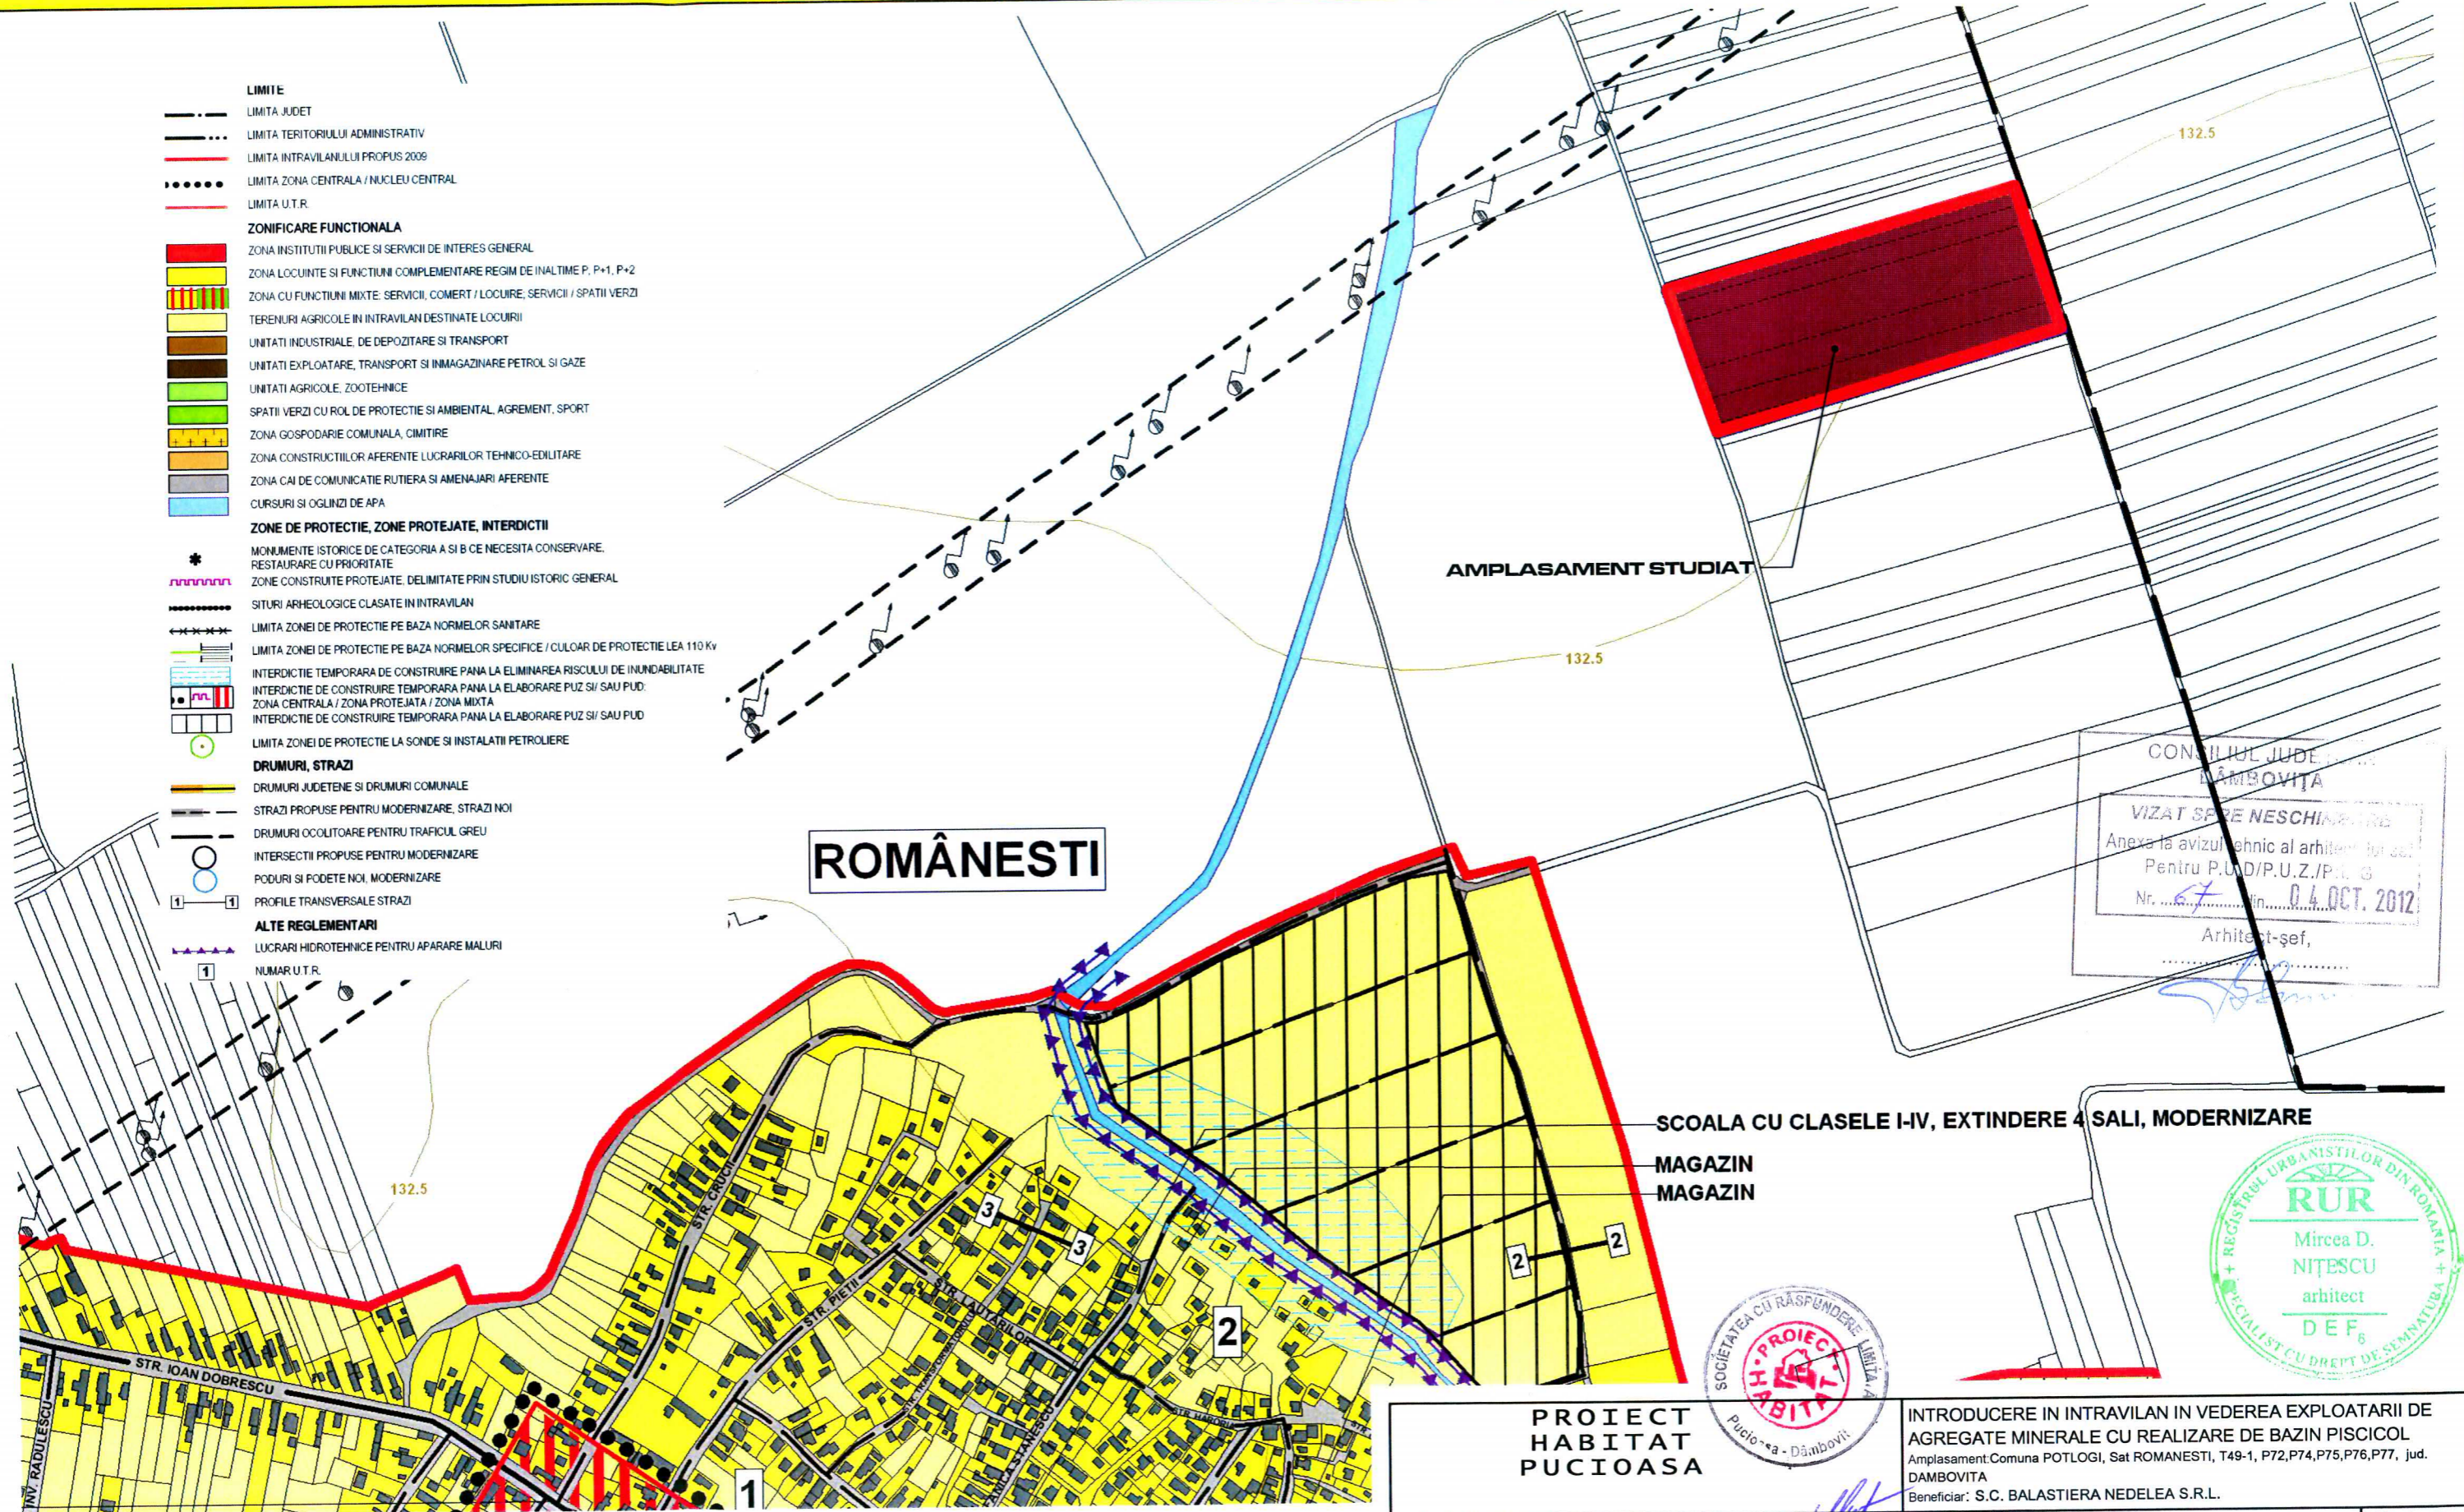

CONSILIUL JUDEȚEAN
DAMBOVITA
VIZAT ȘI RE NESCINZARE
Anexa la avizul tehnic al arhitectului
Pentru P.U.D./P.U.Z./P.L.G.
Nr. 67 din 04 OCT. 2012
Arhitect-șef,



SCOALA CU CLASELE I-IV, EXTINDERE 4 SALI, MODERNIZARE
MAGAZIN
MAGAZIN


PLAN PROPUNERE REGLEMENTARI CONFORM P.U.G. SCARA 1:5000

PROIECT HABITAT PUCIOASA		INTRODUCERE IN INTRAVILAN IN VEDEREA EXLOATARII DE AGREGATE MINERALE CU REALIZARE DE BAZIN PISCICOL Amplasament.Comuna POTLOGI, Sat ROMANESTI, T49-1, P72,P74,P75,P76,P77, jud. DAMBOVITA Beneficiar: S.C. BALASTIERA NEDELEA S.R.L.	
PROIECTANT	Arh. NITESCU M	SCARA	1:5000
DESENAT	Std.Arh. NITESCU Alin	DATA	08.2012
CONTR. STAS	Arh. NITESCU M	PLAN PROPUNERE REGLEMENTARI CONFORM P.U.G.	Plansa nr. 374
VERIFICAT	Arh. NITESCU M	Project nr.	51/2012
		FAZA	P.U.Z.

PLAN URBANISTIC ZONAL

"INTRODUCERE IN INTRAVILAN IN VEDEREA EXPLOATARII DE AGREGATE MINERALE CU REALIZARE DE BAZIN PISCICOL "

Com. POTLOGI, Sat ROMANESTI, T49-1, P72,P74,P75,P76,P77, jud. DAMBOVITA, Benef. S.C. BALASTIERA NEDELEA S.R.L.

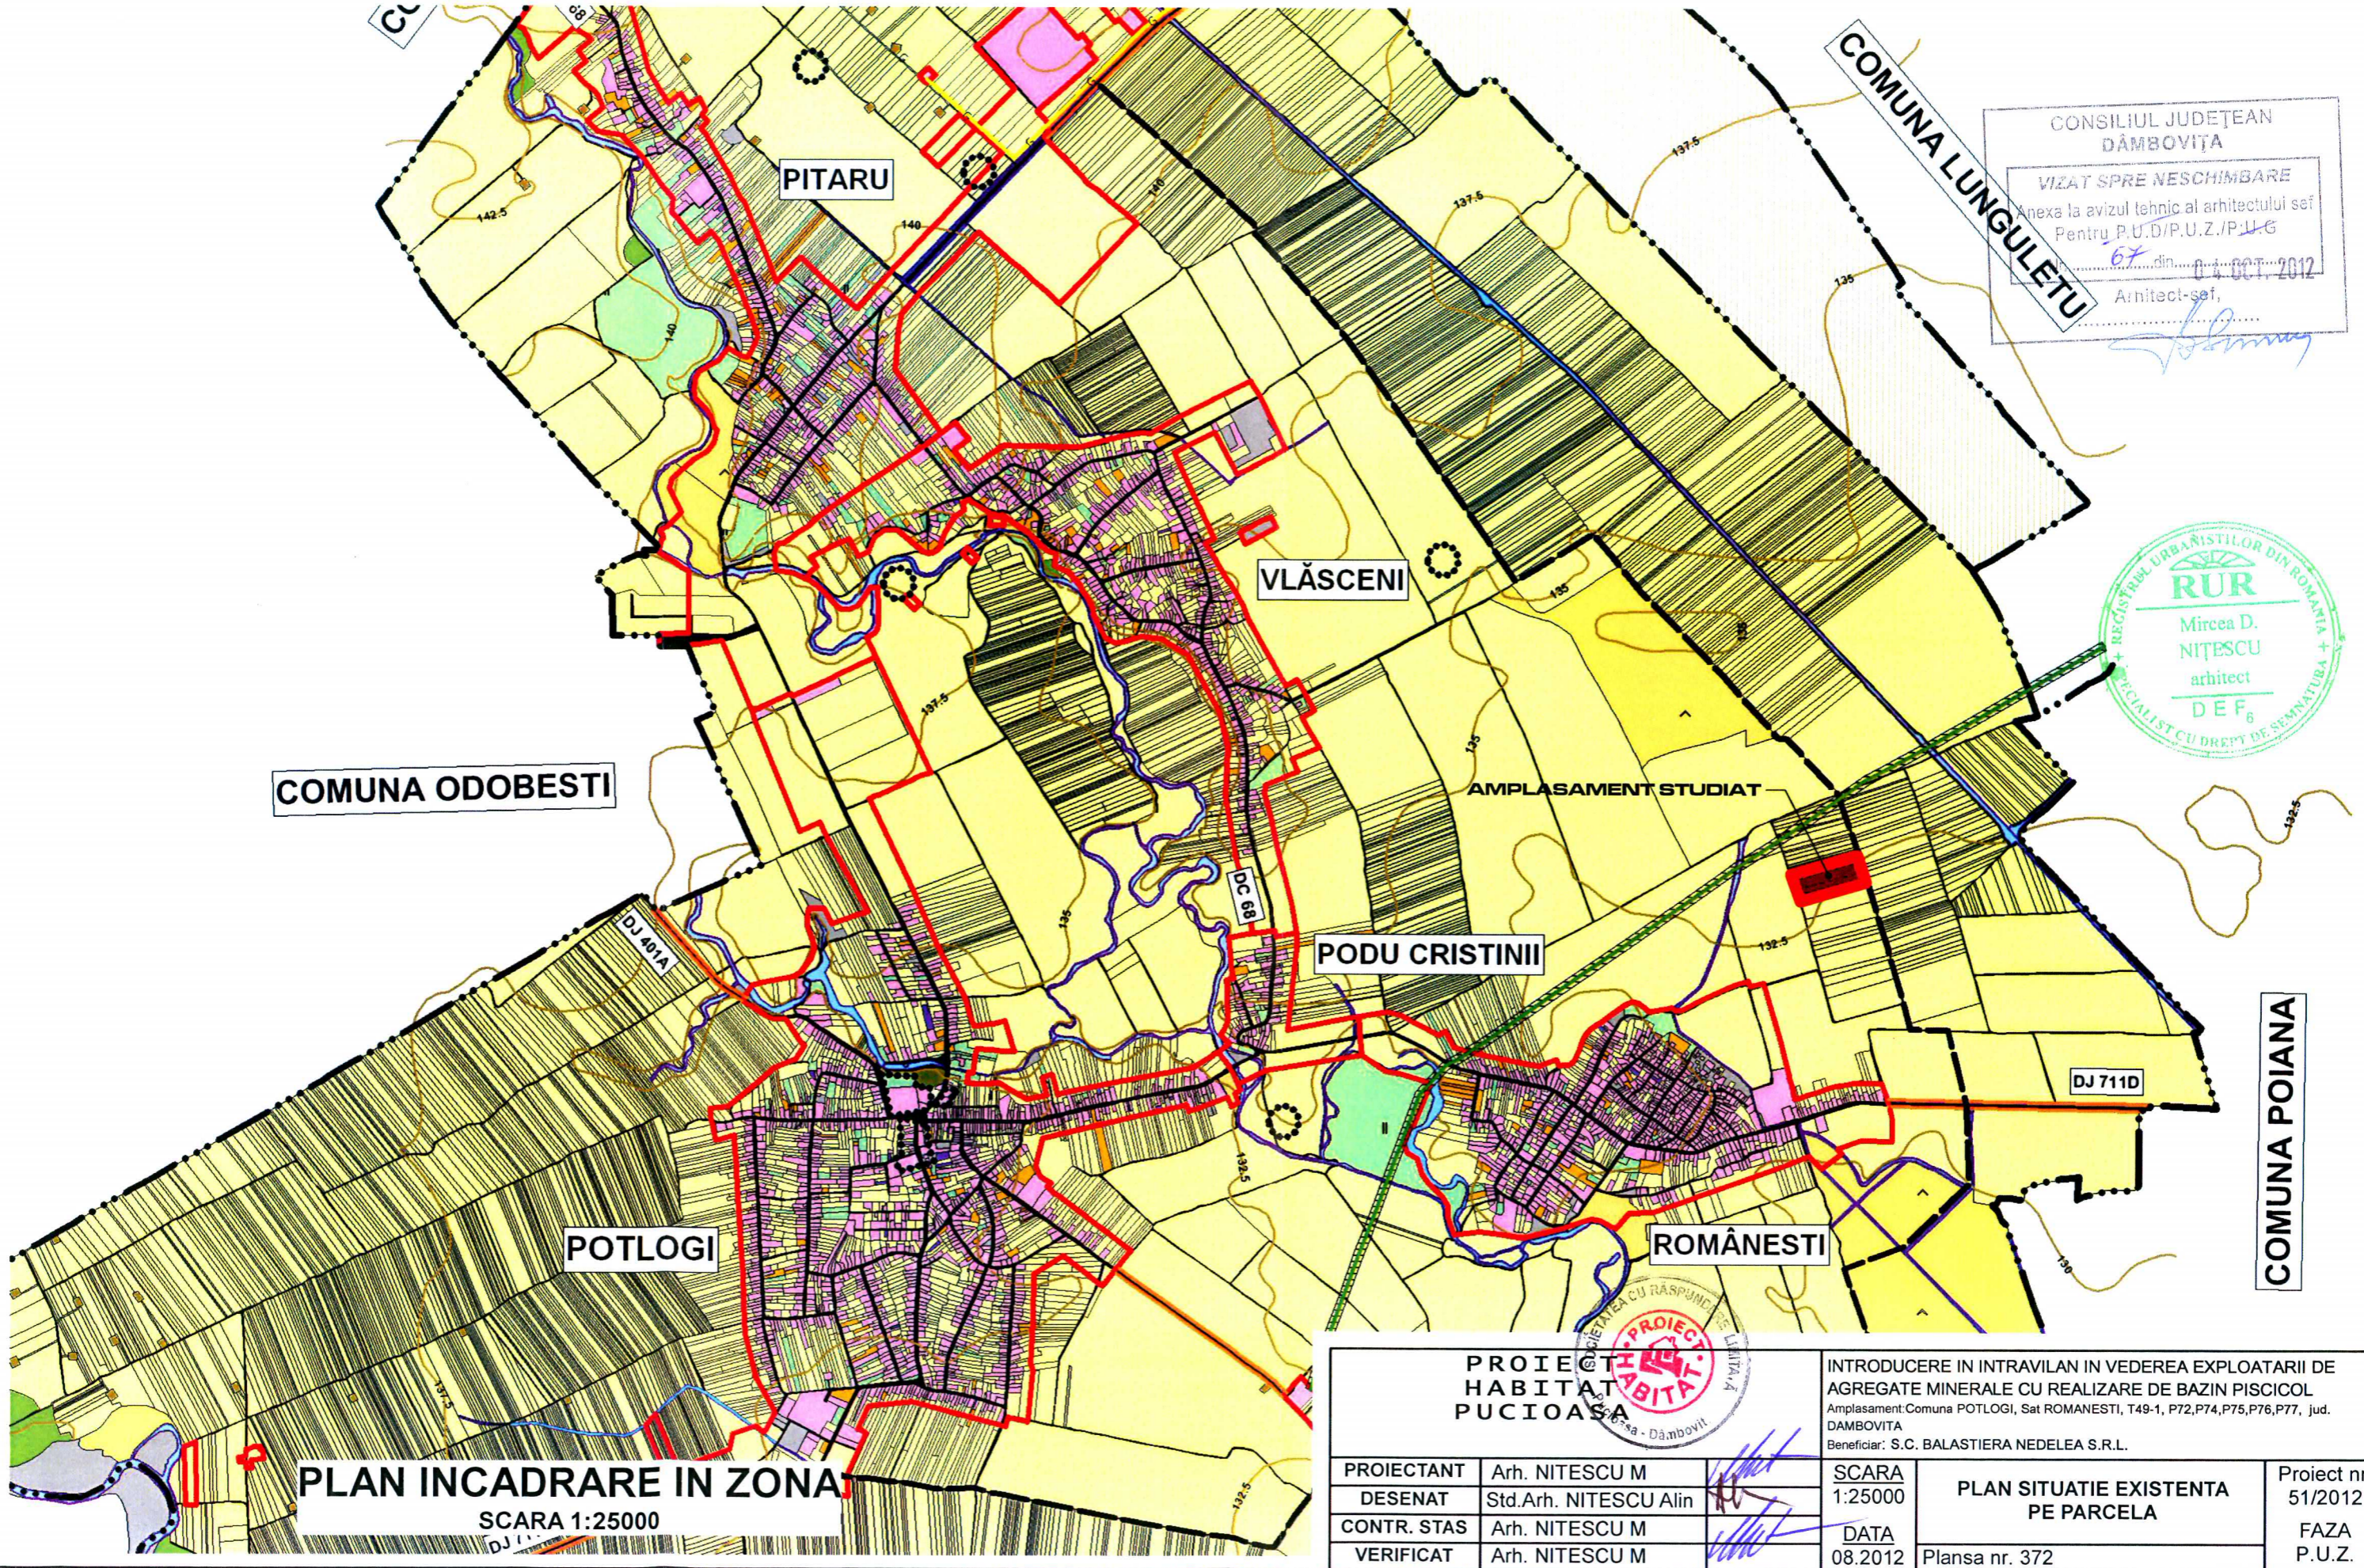

CONSILIUL JUDEȚEAN
DĂMBOVIȚA

VIZAT SPRE NESCHIMBARE

Anexa la avizul tehnic al arhitectului șef
Pentru P.U.D/P.U.Z./P.U.G

07 din 04 OCT 2012

Arhitect-șef,

REGISTRUL URBANISTILOR DIN ROMANIA

RUR

Mircea D. NITESCU
arhitect
DEF 8

SPECIALIST CU DREPT DE SEMNATURA

COMUNA ODOBESTI

PLAN INCADRARE IN ZONA


SCARA 1:25000

<p>PROIECT HABITAT PUCIOASA</p> <p>INTRODUCERE IN INTRAVILAN IN VEDEREA EXPLOATARII DE AGREGATE MINERALE CU REALIZARE DE BAZIN PISCICOL</p> <p>Amplasament: Comuna POTLOGI, Sat ROMANESTI, T49-1, P72,P74,P75,P76,P77, jud. DAMBOVITA</p> <p>Beneficiar: S.C. BALASTIERA NEDELEA S.R.L.</p>		SCARA	PLAN SITUATIE EXISTENTA PE PARCELA	Proiect nr. 51/2012
		1:25000		
PROIECTANT	Arh. NITESCU M	DATA	Plansa nr. 372	FAZA P.U.Z.
DESENAT	Std.Arh. NITESCU Alin	08.2012		
CONTR. STAS	Arh. NITESCU M			
VERIFICAT	Arh. NITESCU M			

PLAN URBANISTIC ZONAL

"INTRODUCERE IN INTRAVILAN IN VEDEREA EXLOATARII DE AGREGATE MINERALE CU REALIZARE DE BAZIN PISCICOL "

Com. POTLOGI, Sat ROMANESTI, T49-1, P72,P74,P75,P76,P77, jud. DAMBOVITA, Benef. S.C. BALASTIERA NEDELEA S.R.L.

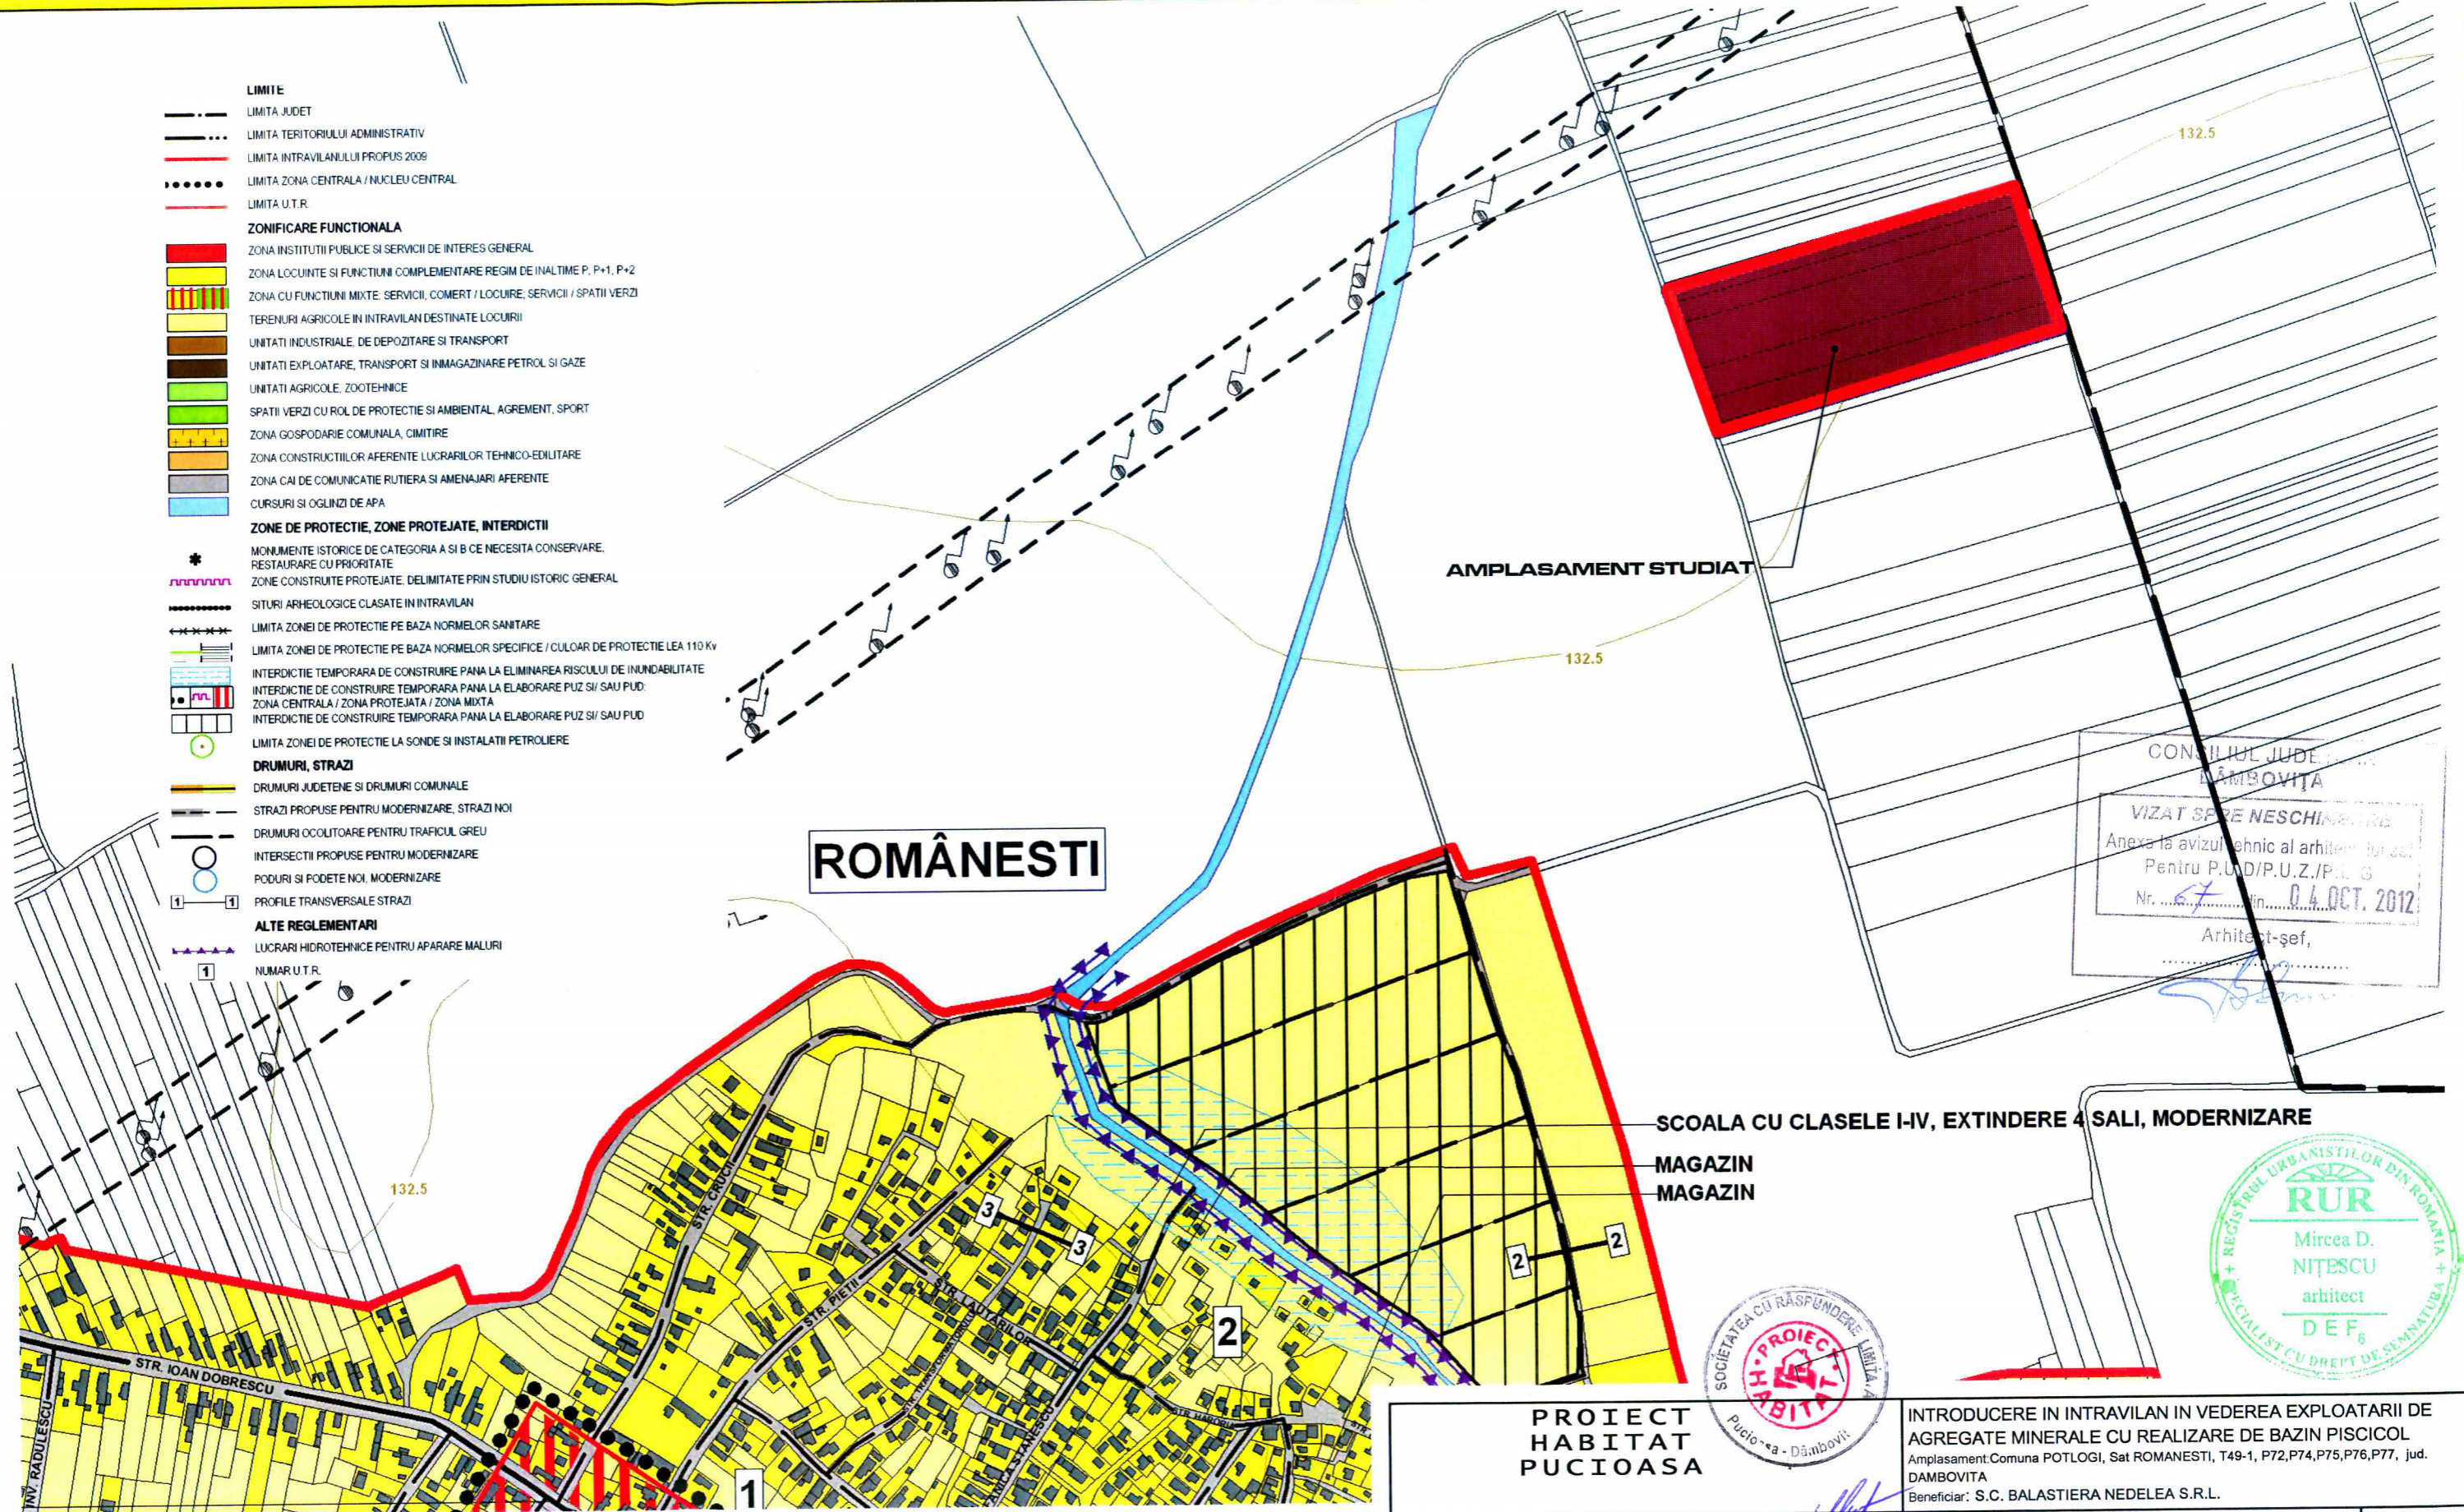

CONSILIUL JUDEȚEAN
DAMBOVITA
VIZAT ȘI RE NESCINZARE
Anexa la avizul tehnic al arhitectului
Pentru P.U.D./P.U.Z./P.L.G.
Nr. 67 din 04 OCT. 2012
Arhitect-șef,

REGISTRUL URBANISTILOR DIN ROMANIA
RUR
Mircea D. NITESCU
arhitect
DEF 6
SPECIALIST CU DREPT DE SEMNATURA

SOCIETATEA CU RASPUNDERE LIMITATA
PROIECT HABITABILITATE
Pucioasa - Dambovit

SCOALA CU CLASELE I-IV, EXTINDERE 4 SALI, MODERNIZARE
MAGAZIN
MAGAZIN


PROIECT HABITABILITATE PUCIOASA			INTRODUCERE IN INTRAVILAN IN VEDEREA EXLOATARII DE AGREGATE MINERALE CU REALIZARE DE BAZIN PISCICOL	
Amplasament.Comuna POTLOGI, Sat ROMANESTI, T49-1, P72,P74,P75,P76,P77, jud. DAMBOVITA			Beneficiar: S.C. BALASTIERA NEDELEA S.R.L.	
PROIECTANT	Arh. NITESCU M	SCARA 1:5000	PLAN PROPUNERE REGLEMENTARI CONFORM P.U.G.	
DESENAT	Std.Arh. NITESCU Alin			
CONTR. STAS	Arh. NITESCU M	DATA 08.2012	Plansa nr. 374	
VERIFICAT	Arh. NITESCU M			
			Project nr.	51/2012
			FAZA	P.U.Z.

PLAN PROPUNERE REGLEMENTARI CONFORM P.U.G.
SCARA 1:5000

PLAN URBANISTIC ZONAL

"INTRODUCERE IN INTRAVILAN IN VEDEREA EXLOATARII DE AGREGATE MINERALE CU REALIZARE DE BAZIN PISCICOL "

Com. POTLOGI, Sat ROMANESTI, T49-1, P72,P74,P75,P76,P77, jud. DAMBOVITA, Benef. S.C. BALASTIERA NEDELEA S.R.L.

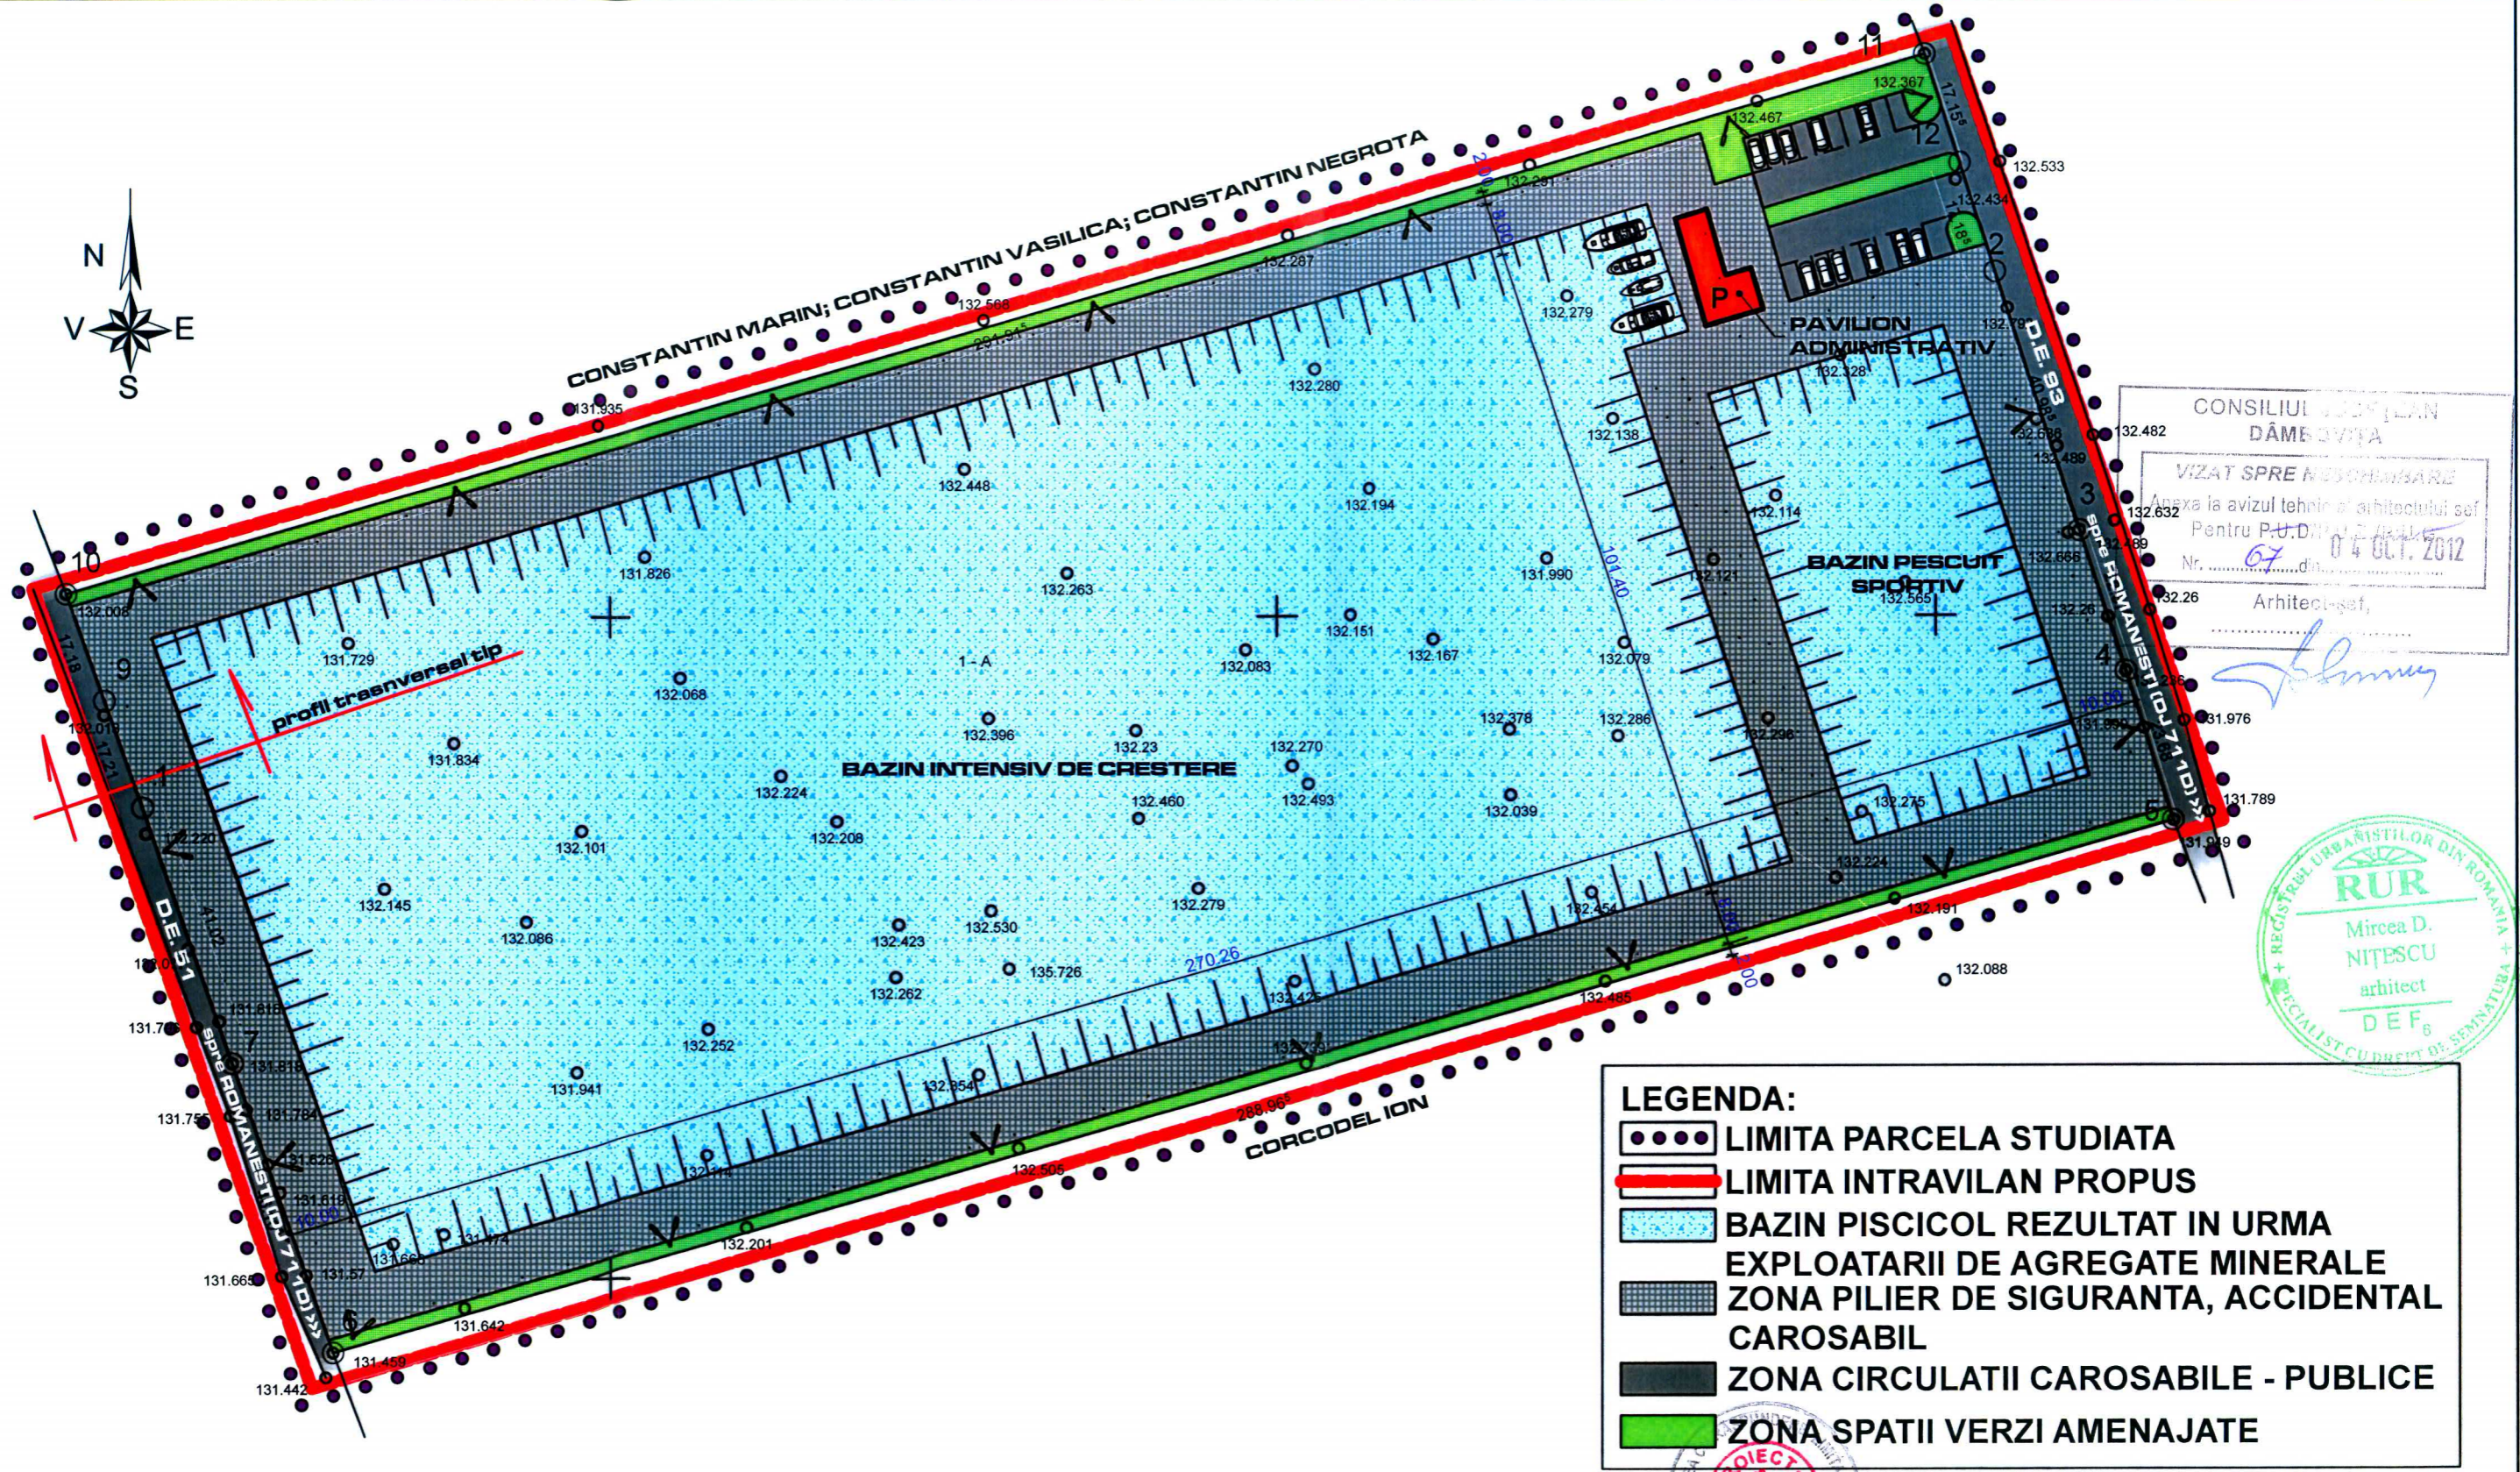

CONSILIUL LOCAL
DĂMBŌVITA

VIZAT SPRE REVOCHARE

Anexa la avizul tehnic al arhitectului șef
Pentru P.U. D. nr. 376/2012

Nr. 07 din 04 OCT. 2012

Arhitect-șef,
[Signature]




- LEGENDA:**
- LIMITA PARCELA STUDIATA
 - LIMITA INTRAVILAN PROPUȘ
 - BAZIN PISCICOL REZULTAT IN URMA EXPLOATARII DE AGREGATE MINERALE
 - ZONA PILIER DE SIGURANTA, ACCIDENTAL CAROSABIL
 - ZONA CIRCULATII CAROSABILE - PUBLICE
 - ZONA SPATII VERZI AMENAJATE

PLAN MOBILARE INFORMATIVA ETAPA II SCARA 1:1000

<p>PROIECT HABITAT PUCIOASA</p> <p>INTRODUCERE IN INTRAVILAN IN VEDEREA EXPLOATARII DE AGREGATE MINERALE CU REALIZARE DE BAZIN PISCICOL</p> <p>Amplasament: Comuna POTLOGI, Sat ROMANESTI, T49-1, P72,P74,P75,P76,P77, jud. DAMBOVITA</p> <p>Beneficiar: S.C. BALASTIERA NEDELEA S.R.L.</p>			<p>SCARA 1:1000</p>	<p>PLAN MOBILARE INFORMATIVA ETAPA II</p>	<p>Proiect nr. 51/2012</p>
PROIECTANT	Arh. NITESCU M		DATA	Plansa nr. 376 BIS	FAZA P.U.Z.
DESENAT	Std.Arh. NITESCU Alin		08.2012		
CONTR. STAS	Arh. NITESCU M				
VERIFICAT	Arh. NITESCU M				

PLAN PROPUNERE REGLEMENTARI URBANISTICE PE PARCELA

SCARA 1:1000

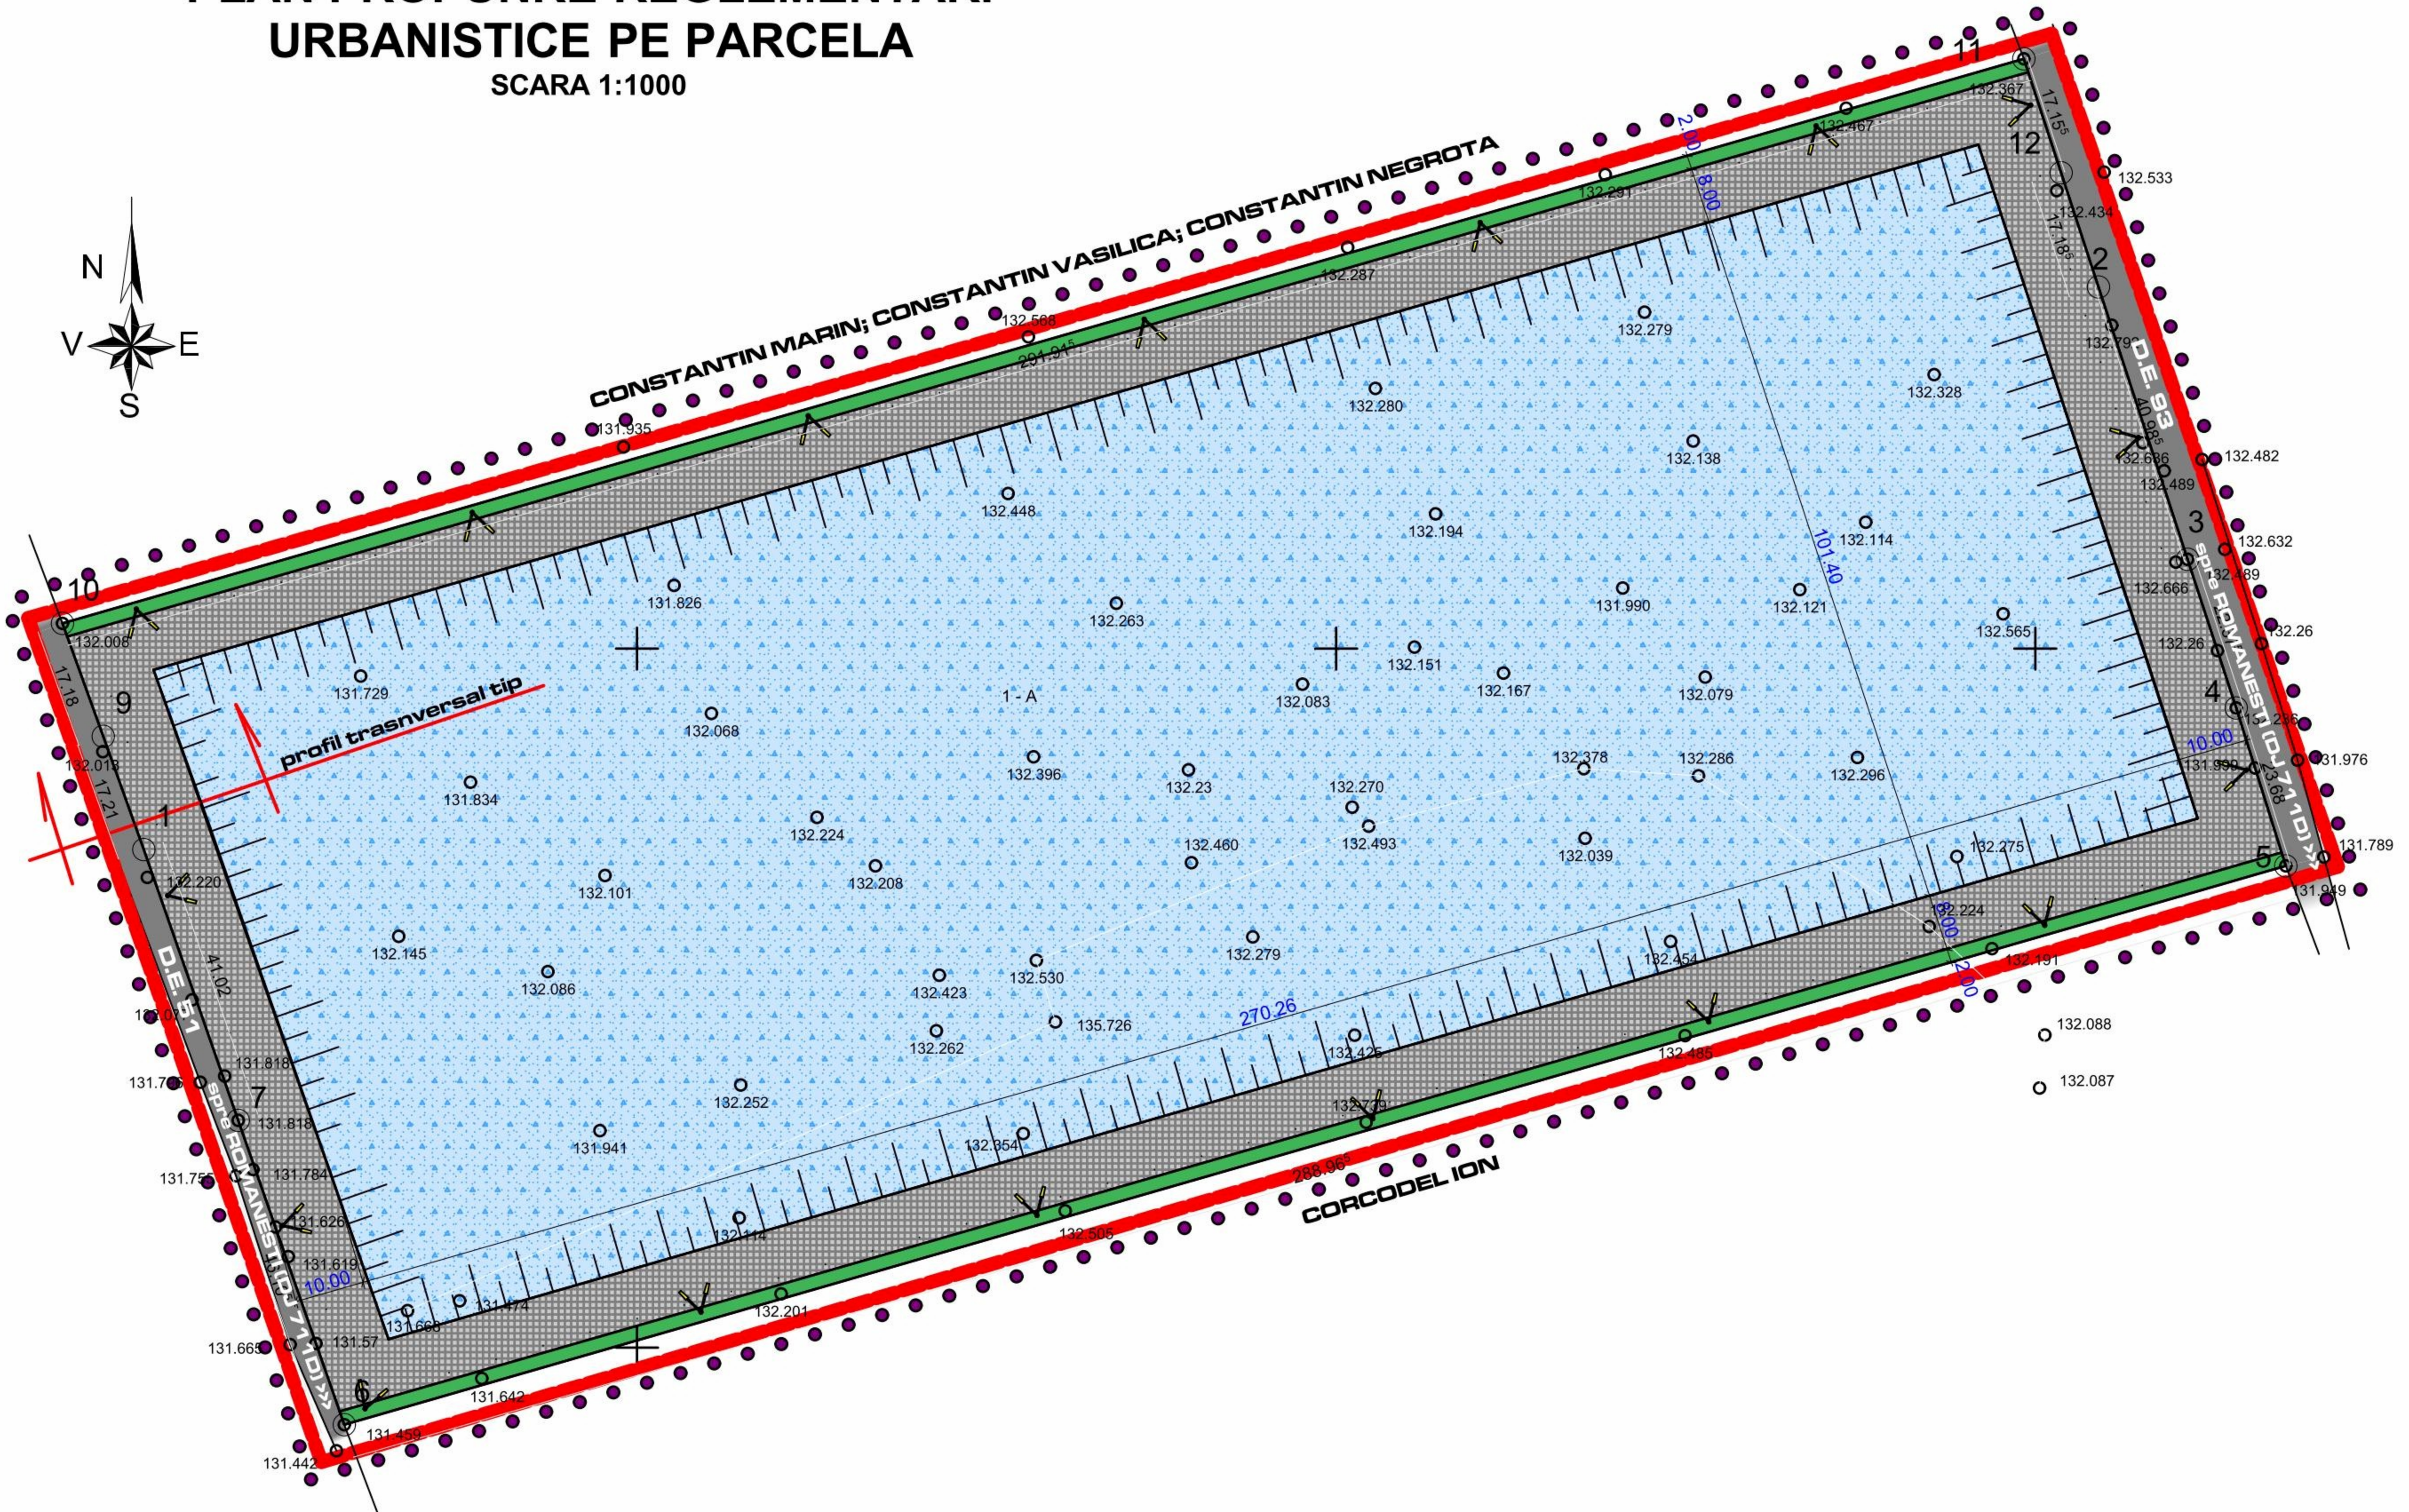

ELEMENTE DE BILANT TERITORIAL:


- S _{TOTAL} =35232,0 mp	- 100%
- S _{BAZIN} =27402,0 mp	- 77,7 %
- SPILIERI DE SIGURANTA=6670,0 mp	- 18,9%
- SSPATII VERZI=1160,0 mp	- 3,4%

Nr. Pct.	Coordonate pct.de contur		Lungimi laturi D(i,i+1)
	Y [m]	X [m]	
1	550529.463	341571.248	17.21
9	550523.661	341587.449	17.18
10	550517.830	341603.610	291.92
11	550798.354	341684.367	17.16
12	550803.687	341668.063	17.18
2	550809.030	341651.730	40.99
3	550821.772	341612.775	22.37
4	550828.728	341591.509	23.68
5	550835.824	341568.917	288.97
6	550558.135	341488.976	46.10
7	550542.963	341532.511	41.02

SUPRAFATA = 35232mp A

LEGENDA:

- LIMITA PARCELA STUDIATA
- LIMITA INTRAVILAN PROPUS
- BAZIN PISCICOL REZULTAT IN URMA EXPLOATARII DE AGREGATE MINERALE
- ZONA PILIER DE SIGURANTA, ACCIDENTAL CAROSABIL
- ZONA CIRCULATII CAROSABILE - PUBLICE
- ZONA SPATII VERZI AMENAJATE

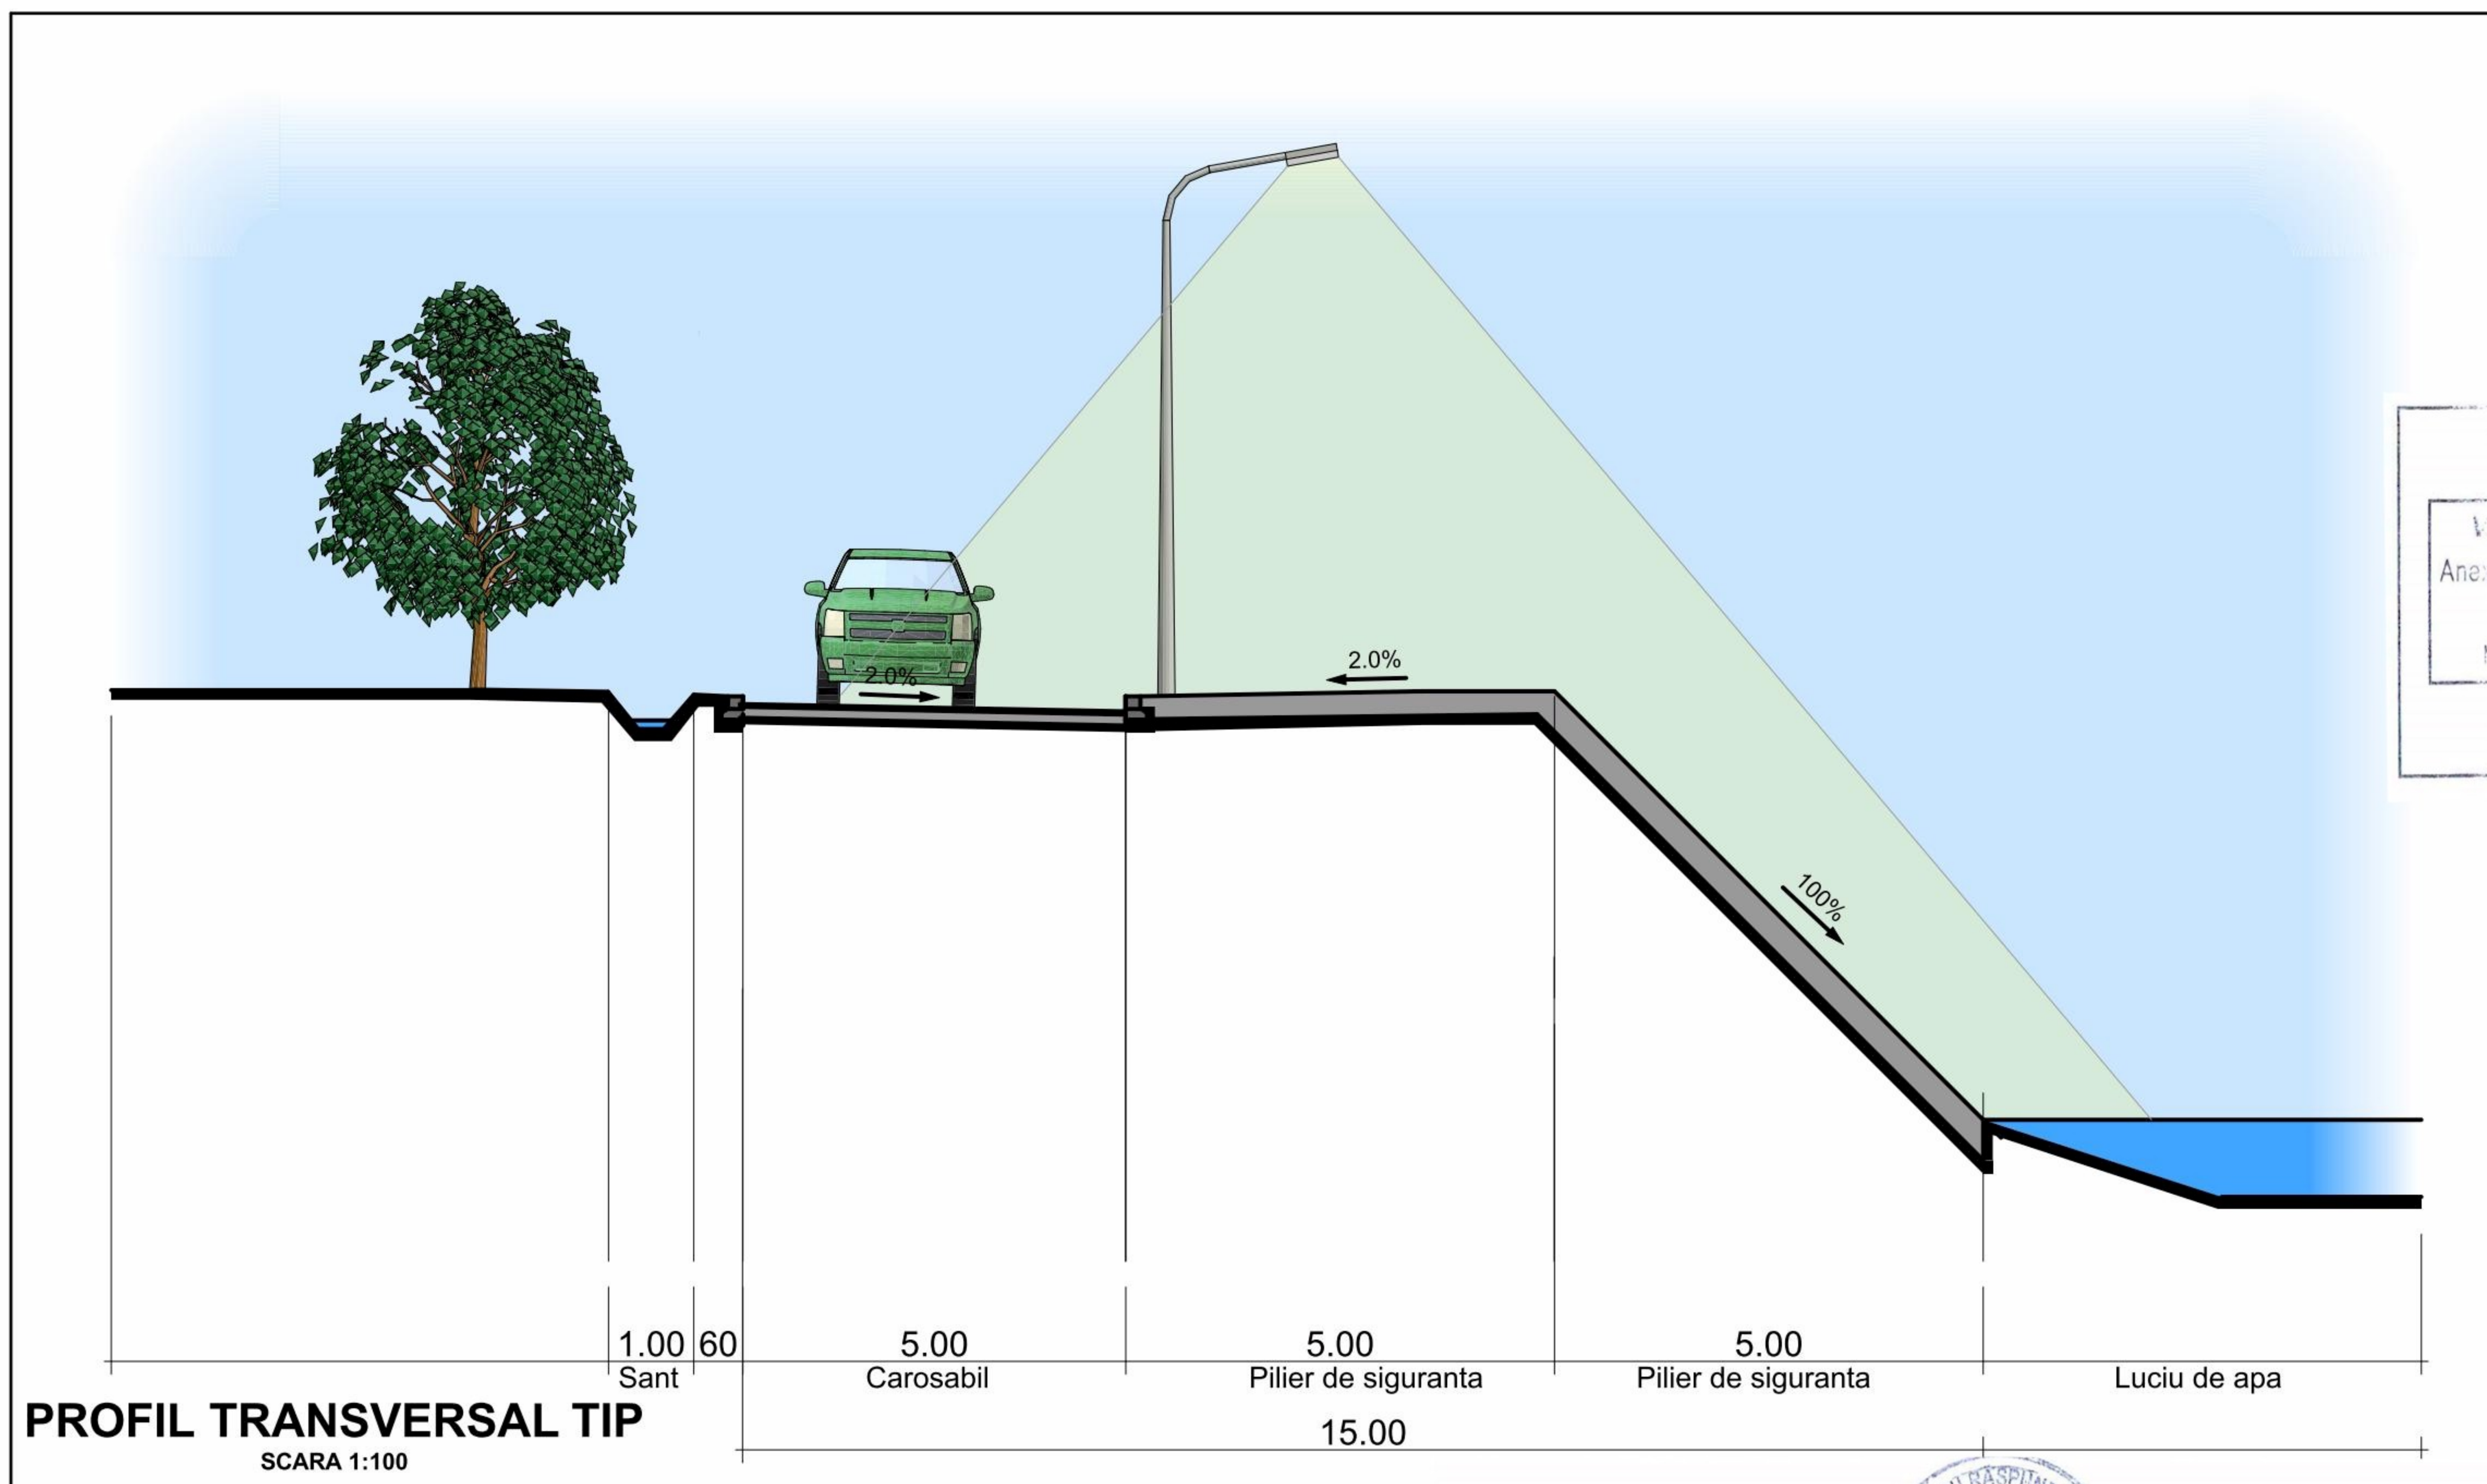

PROFIL TRANSVERSAL TIP
SCARA 1:100

CONSILIUL JUDETEAN
DAMBOVITA

AVIZ
AVIZUL TEHNIC AL ARHITECTULUI SEF
Pentru P.U.Z./P.U.G.
Nr. 04 din 04 OCT. 2012

Arhitect, *[Signature]*



PROIECT HABITAT PUCIOASA			INTRODUCERE IN INTRAVILAN IN VEDEREA EXPLOATARII DE AGREGATE MINERALE CU REALIZARE DE BAZIN PISCICOL Amplasament: Comuna POTLOGI, Sat ROMANESTI, T49-1, P72,P74,P75,P76,P77, jud. DAMBOVITA Beneficiar: S.C. BALASTIERA NEDELEA S.R.L.	
PROIECTANT	Arh. NITESCU M	<i>[Signature]</i>	SCARA	1:1000
DESENAT	Std.Arh. NITESCU Alin	<i>[Signature]</i>	PLAN PROPUNERE REGLEMENTARI URBANISTICE PE PARCELA	Proiect nr. 51/2012
CONTR. STAS	Arh. NITESCU M	<i>[Signature]</i>	DATA	08.2012
VERIFICAT	Arh. NITESCU M	<i>[Signature]</i>	FAZA	P.U.Z.
			Planşa nr. 376	