

- CLUB BILIARD
- SEDIU PARTID
- MAGAZIN
- MAGAZIN
- S.C. ROKADIN S.R.L.
- DEPOZIT
- S.C. MATINA S.R.L.
- OBOR
- CIMITIR
- S.C. EQUATOR GROUP S.R.L.
- SERVICE AUTO

**PARCELA PROPRIETATE PRIVATA
COMERIO ADINA
CONTRACT DE VANZARE-CUMPARARE 700 /01.08.2011
(T - 55, P- 27, Numar cadastral 4204)
S = 5 000 mp (in teren), S = 5 000 mp (in acte)**

CONSILIUL JUDETE
DĂMBOVIȚA
VIZAT SPRE NESCHIMBARE
Anexa la avizul tehnic al arhitectului șef
Pentru P.U./P.U.Z./P.U.S.
Nr. 63 ... din ... 04 OCT. 2012
Arhitect șef,
[Signature]

COMUNA TĂRTĂSEȘTI
spre București →

**PARCELA PROPRIETATE PRIVATA
COMERIO ADINA
CONTRACT DE VANZARE-CUMPARARE 1862 /15.12.2008
(T - 55, P- 25, Numar cadastral 4025)
S = 3 453 mp (in teren), S = 3 800 mp (in acte)**



**PLANSA 0 - INCADRARE IN PUG
SCARA 1: 5 000**

- LIMITA INTRAVILAN EXISTENT CONFORM PUG APROBAT
- PARCELA CE FACE PREZENTEI DOCUMENTATII - TEREN ARABIL EXTRAVILAN
- PARCELA CE FACE PREZENTEI DOCUMENTATII - TEREN ARABIL INTRAVILAN CONFORM PUG APROBAT
- DRUMURI DE EXPLOATARE EXISTENTE, DE 487/2, DE 478/1

ARCHITECTURE SRL
TARGOVISTE, CALEA DOMNEASCA, NR. 266, JUDETUL DAMBOVITA, ROMANIA
telefon, fax 0245 210 443, e-mail: architecture_tgv@yahoo.com

ORDINUL ARHITECTURII DIN ROMANIA	457	Mircea D. NIȚESCU
CERT SYSTEMS	AMG-OC	0182-SR EN ISO 9001:2008
CERT SYSTEMS	AMG	1009-SR EN ISO 14001:2005
CERT SYSTEMS	AMG-OC	2007-SR OHSAS 18001:2008

Sef proiect	arh. Razvan Nitescu	<i>[Signature]</i>
Proiectat	arh. Luchian Nitescu	<i>[Signature]</i>
Redactat	ing. Lucian Rusu	<i>[Signature]</i>
Verificat	arh. Mircea Nitescu	<i>[Signature]</i>

INTRODUCERE IN INTRAVILAN-SPATIU LOGISTICA SI DEPOZITARE
Oras Racari, Jud.Dambovita
BENEFICIAR : COMERIO ADINA cu domiciliu in Italia str. Bari 24, Milano




SCARA 1: 5 000	INCADRARE IN PUG	PR. NR. 38 /2012
DATA 09.2012		
PLANSA NR. 0/0155		FAZA PUG

PLAN URBANISTIC ZONAL

INTRODUCERE IN INTRAVILAN - SPATIU LOGISTICA SI DEPOZITARE

COMERIO ADINA

ORAS RACARI, JUDETUL DAMBOVITA

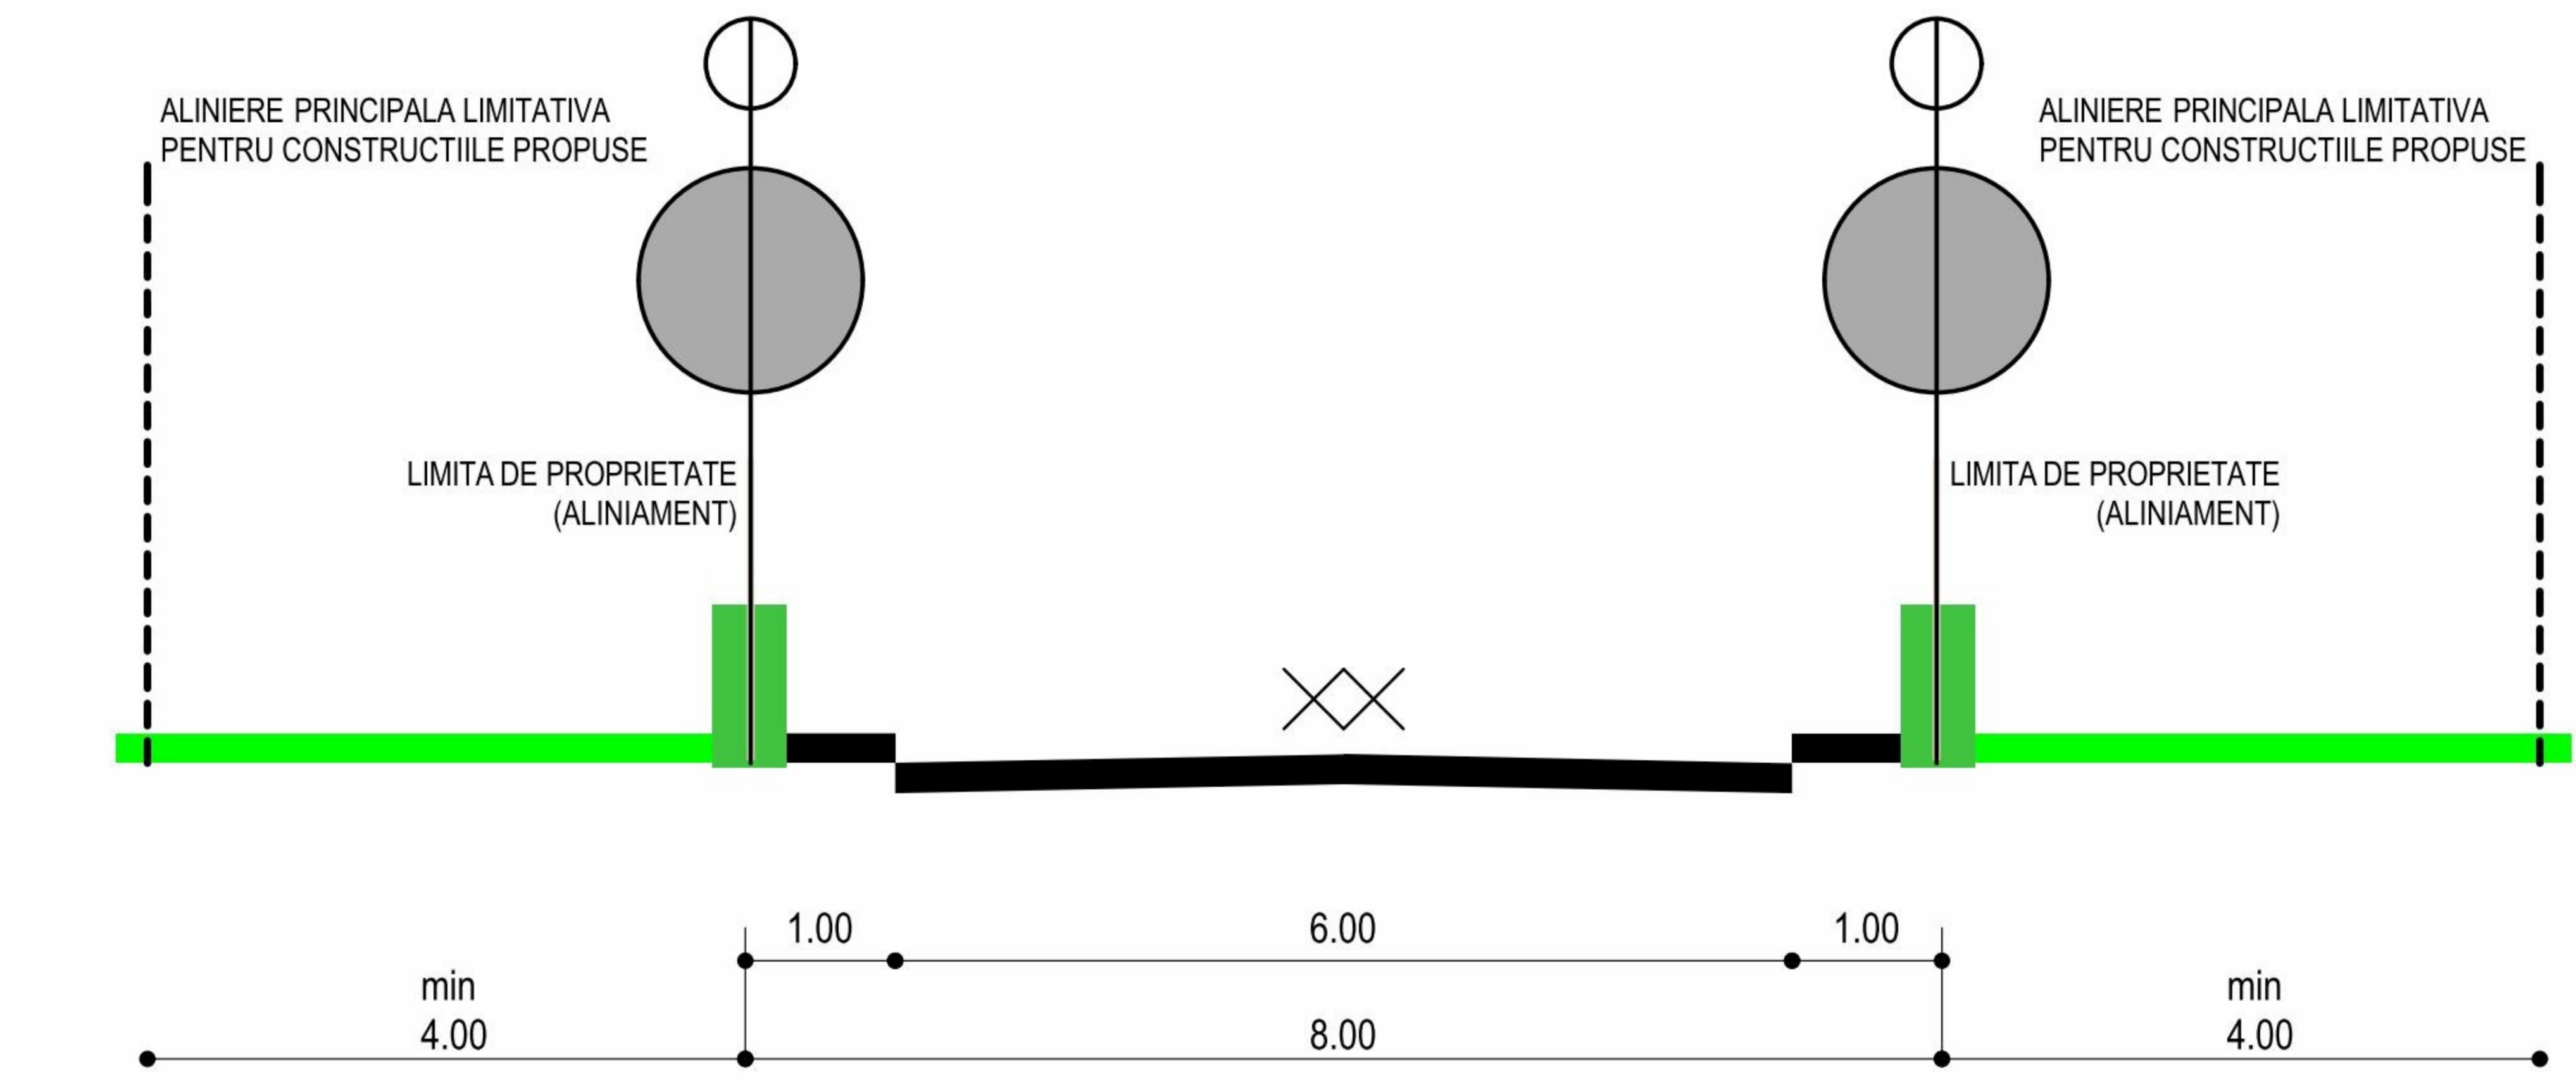 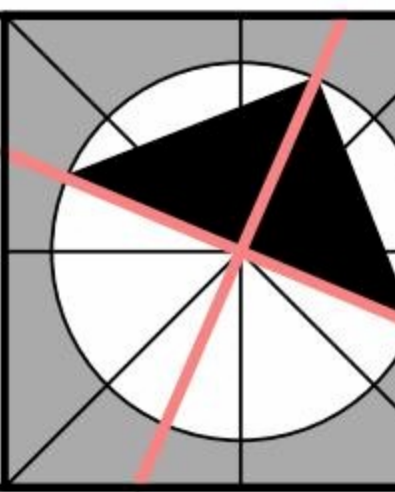

PROPOUNERE DE MODERNIZARE DRUM DE EXPLOATARE 487/2 (TIP 1)

**PLANSĂ 3 - REGLEMENTARI URBANISTICE - ZONIFICARE
PLAN GENERAL MOBILARE
SCARA 1:500**

	LIMITA ZONEI STUDIATE IN PREZENTA DOCUMENTATIE
	LIMITA CADASTRALA A TERENULUI CE FACE OBIECTUL PREZENTEI DOCUMENTATII
	LIMITA TERITORIULUI INTRAVILAN PROPUSE
	LIMITA TERITORIULUI INTRAVILAN EXISTENT CONFORM PUZ APROBAT
	ALINIAREA LIMITATIVA PENTRU FUNCTIUNEA PRINCIPALA PROPUSE
	SPATII PENTRU SERVICII DE DISTRIBUTIE SI DEPOZITARE, MARFURI DE LARG CONSUM (DEPOZITE MODULATE, ADMINISTRATIE, SPATII SOCIALE) REGIM PARTER INALT, P+1, P+2, POT max = 80%
	SPATII TEHNICE (POSTURI TRAFU, CENTRALA TERMICA, GRUP ELECTROGEN, INCARCARE ACUMULATORI, COMPACTARE DESEURI, DEPOZIT DESEURI MENAJERE, COLECTARE PRODUSE DIN SCURGERI ACCIDENTALE, DEPOZITARE SPALETI)

	SPATII VERZI DE PROTECTIE SI AMBIENTALE
	FLUXURI DE CIRCULATIE IN INTERIORUL INCINTEI
	PLATFORME DE CIRCULATIE CAROSABILA, PLATFORME DE INCARCARE SI DESCARCARE MARFA IN INCINTA, PLATFORME DE INTOARCERE
	PARCAJE PROPUSE: SPATII DE PARCARE PENTRU AUTOTURISME SI PENTRU AUTOVEHICULE GRELE (TRANSPORT MARFA)
	ACCES PRINCIPAL IN INCINTA PLATFORMEI LOGISTICE, ACCESE IN CLADIRE
	TEREN AFLAT IN PROPRIETATE PRIVATA, PROPUSE PENTRU CEDARE IN VEDEREA MODERNIZARII DE 487/2

PRINCIPALELE ECHIPAMENTE TEHNICO-EDILITARE PROPUSE

	SURSA DE APA (PUTURI DE ADANCIME APA) / GOSPODARIE DE APA (REZERVOR, STATIE DE POMPARE SI TRATARE)
	STATIE DE EPURARE ECOLOGICA APE UZATE MENAJERE,
	STATIE REGLARE, MASURARE, PREDARE GAZE NATURALE - PROPUSE
	POST DE TRANSFORMARE ENERGIE ELECTRICA - PROPUSE
	CENTRALA TERMICA PE GAZ SAU COMBUSTIBIL SOLID - PROPOUNERE
	LIMITA ZONEI DE PROTECTIE PE BAZA NORMELOR SANITARE

PARCELA PROPRIETATE PRIVATA
COMERIO ADINA
CONTRACT DE VANZARE-CUMPARARE 1862 /15.12.2008
(T - 55, P - 25, Numar cadastral 4025)
S = 3 453 mp (in teren), S = 3 800 mp (in acte)

PARCELA PROPRIETATE PRIVATA
COMERIO ADINA
CONTRACT DE VANZARE-CUMPARARE 700 /01.08.2011
(T - 55, P - 27, Numar cadastral 4204)
S = 5 000 mp (in teren), S = 5 000 mp (in acte)



ARCHITECTURA TARGOVISTE SRL
TARGOVISTE, CALEA DOMNEASCA, NR. 266, JUDETUL DAMBOVITA, ROMANIA
telefon, fax 0245 210 443, e-mail: architecture_tgv@yahoo.com

ARCHITECTURE S.R.L.
SOCIETATE COMERCIALA

INTRODUCERE IN INTRAVILAN-SPATIU LOGISTICA SI DEPOZITARE		SCARA 1: 500	REGLEMENTARI URBANISTICE/ ZONIFICARE	PR. NR. 38 /2012
BENEFICIAR : COMERIO ADINA cu domiciliu in Italia str. Bari 24, Milano		DATA 09.2012		
Sef proiect	arh. Razvan Nitescu		FAZA PI 7	
Proiectat	arh. Luchian Nitescu			
Redactat	ing. Lucian Rusu			
Verificat	arh. Mircea Nitescu			